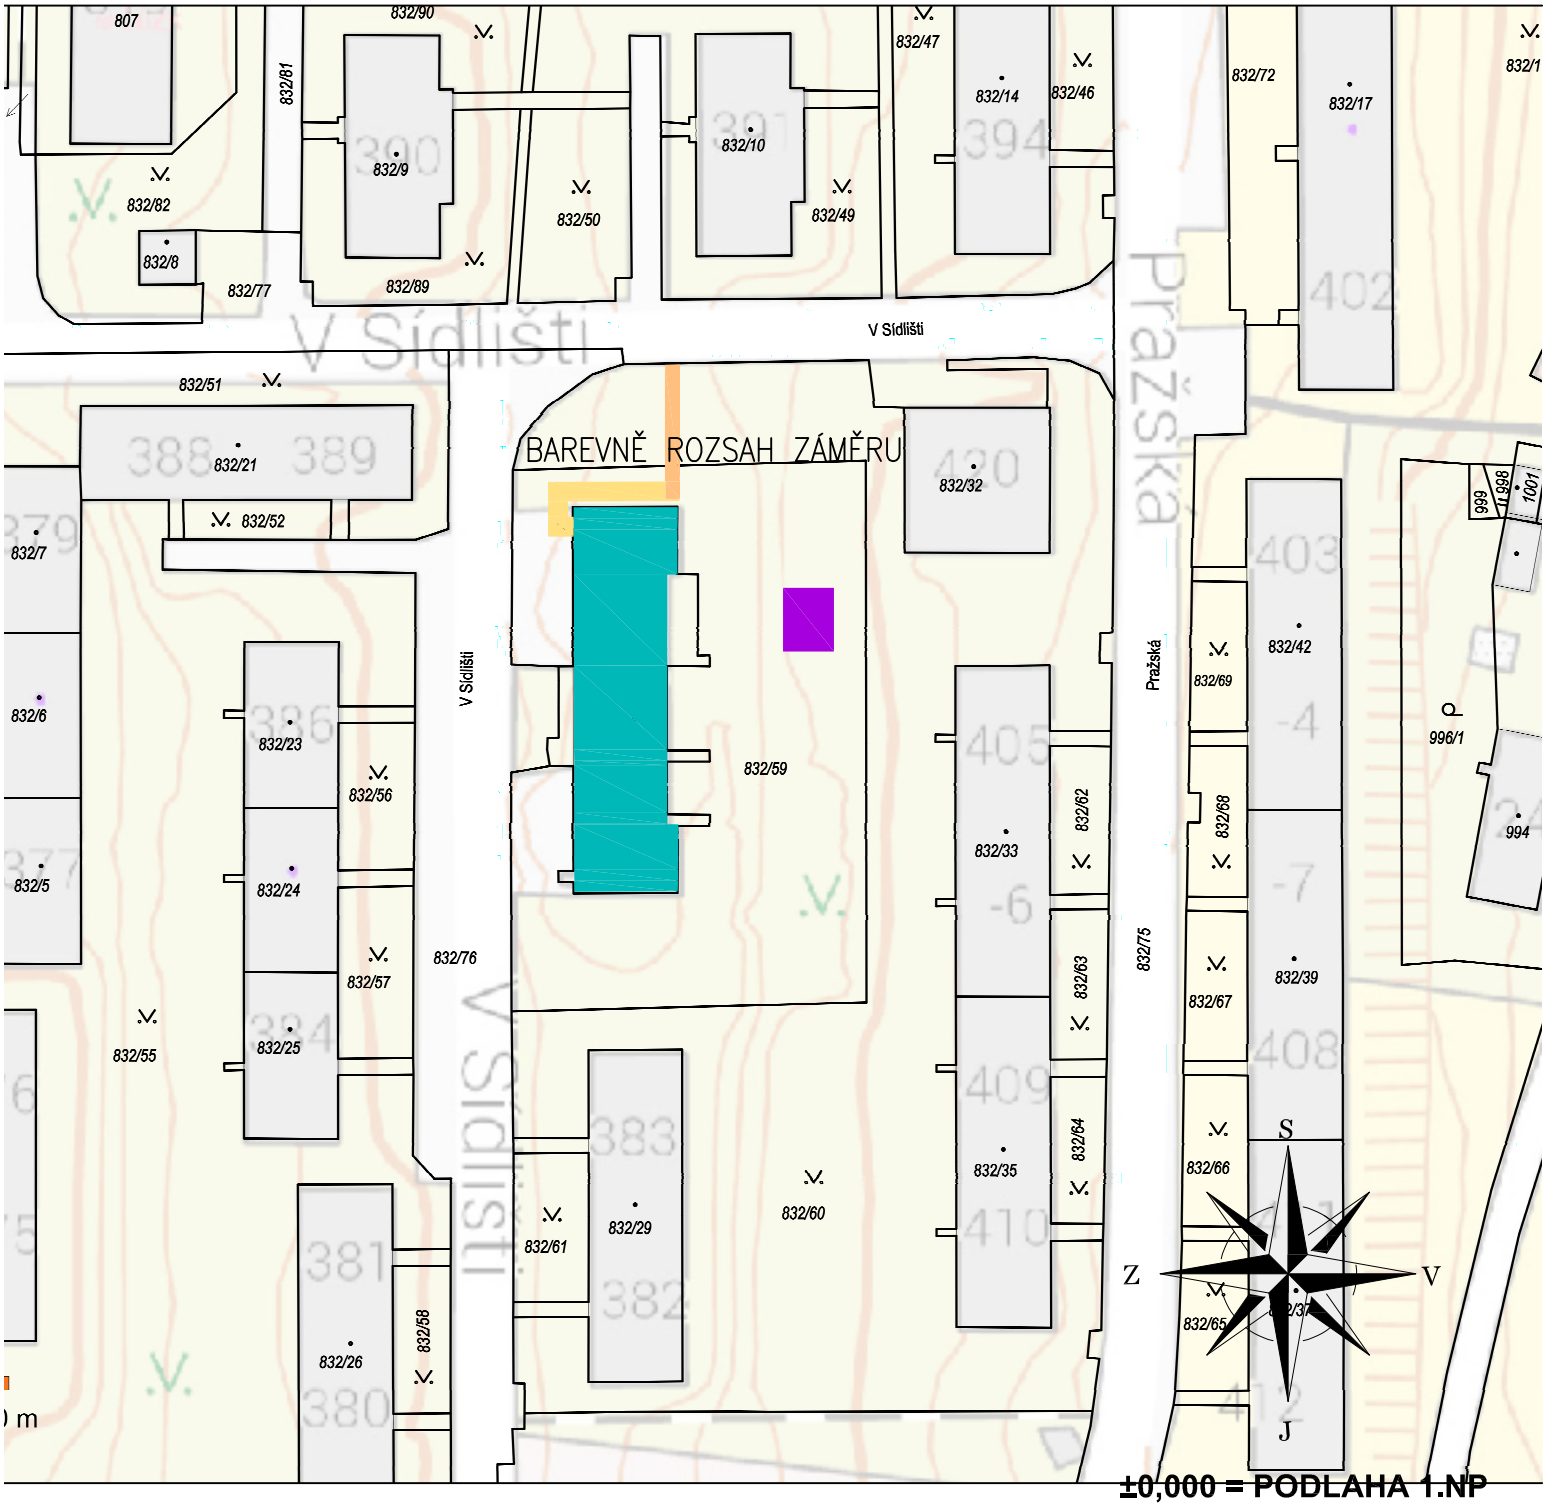


**±0,000 = PODLAHA 1.NP**

**NEJEDNÁ SE O PROVÁDĚCÍ DOKUMENTACI**

| | | | |
|---|---|---|---|
| Vypracoval : Martin Hübschman, DiS | Zodpovědný projektant : Martin Hübschman, DiS | | Martin Hübschman, DiS<br>IČ: 09980300<br>Růžová 88, Děčín 405 02<br>mob.: 605 584 302<br>email: martinhubschman@seznam.cz |
| Objednatel :<br>Statutární město Děčín<br>Mírové nám. 1175/5, Děčín IV–Podmokly, 40502 Děčín | | | |
| Obec : Děčín | Kraj : Ústecký | Kat. území : Boletice nad Labem | formát : A4 |
| Název akce : **STUDIE PROVEDITELNOSTI STAVEBNÍCH ÚPRAV OBJEKTU DDM BOLETICE NAD LABEM**<br>**p.p.č. 832/31, k.ú. Boletice nad Labem, č.p. 387 Boletice nad Labem** | | | datum : ŘÍJEN 2024 |
| | | | účel : STUDIE PROVEDITELNOSTI |
| Objekt : C SITUAČNÍ VÝKRESY | | | číslo zakázky : 397/2024 |
| Výkres : ZÁKRES DO KOPIE KM | | měřítko : 1:1000 | číslo výkresu : **C02** / číslo paré : |