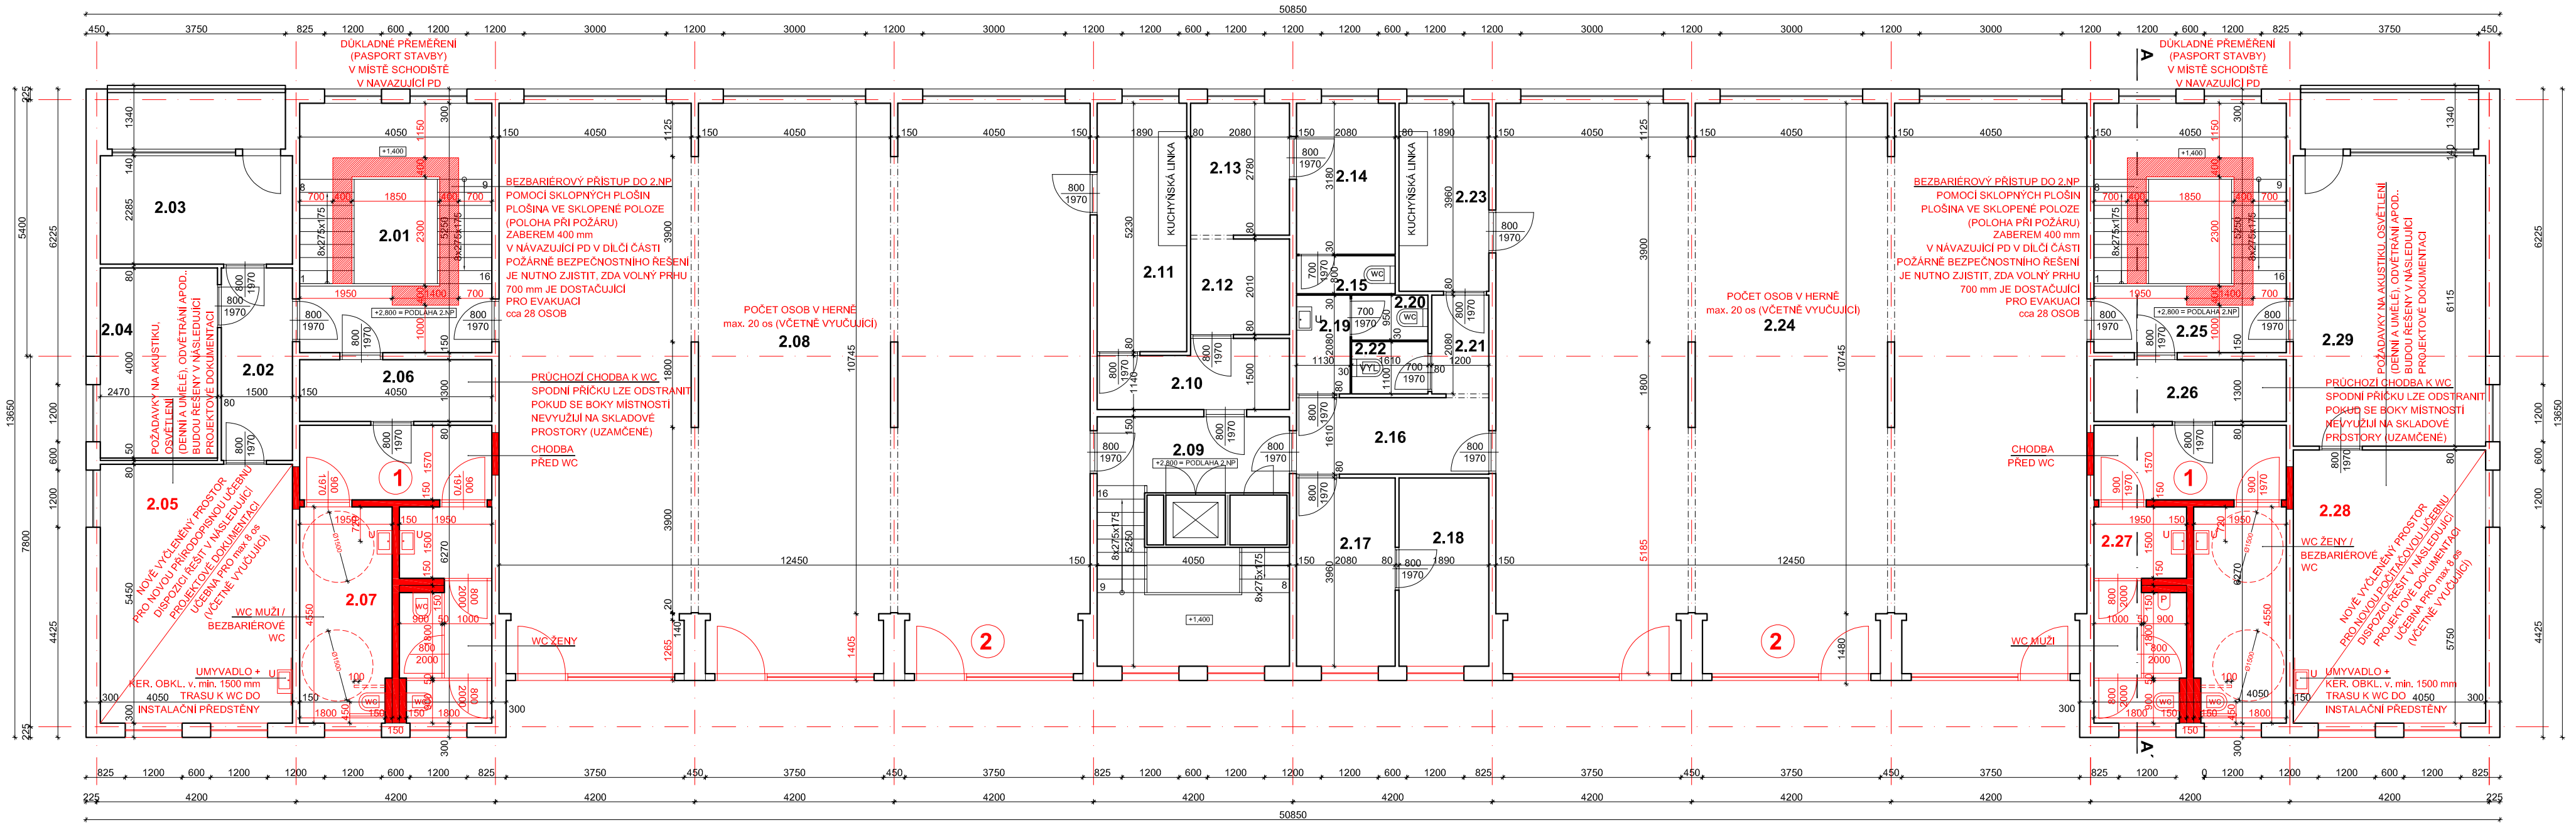

LEGENDA MÍSTNOSTÍ - 2.NP

č.m.	účel místnosti	m²	podlaha oz	podlaha popis	strop plocha	strop popis	poznámka
OBJEKT OBČANSKÉ VYBAVENOSTI							
2.01	CHODBA SE SCHODIŠTĚM	21,30					
2.02	CHODBA	6,10					
2.03	MÍSTNOST S LODŽÍ	14,20					
2.04	MÍSTNOST	9,90					
2.05	PŘÍRODOVĚDNÁ UČEBNA	22,10					
2.06	CHODBA	5,30					
2.07	HYGIENICKÉ ZÁZEMÍ - WC	25,40					
2.08	HERNA S LODŽÍEMI	149,20					
2.09	CHODBA SE SCHODIŠTĚM	21,30					
2.10	CHODBA	5,40					
2.11	KUCHYŇKA	9,90					
2.12	CHODBA	4,20					
2.13	ŠATNA	5,80					
2.14	UMÝVÁRNA ZAMĚSTNANCI	6,60					
2.15	WC ZAMĚSTNANCI	1,70					
2.16	CHODBA	6,50					
2.17	MÍSTNOST	8,20					
2.18	MÍSTNOST	7,50					
2.19	PŘEDSŇ WC	2,40					
2.20	WC	1,50					
2.21	CHODBA	1,80					
2.22	VÝLEVKA	2,50					

LEGENDA MÍSTNOSTÍ - 2.NP

č.m.	účel místnosti	m²	podlaha oz	podlaha popis	strop plocha	strop popis	poznámka
OBJEKT OBČANSKÉ VYBAVENOSTI							
2.23	KUCHYŇKA	7,50					
2.24	HERNA S LODŽÍEMI	149,20					
2.25	CHODBA SE SCHODIŠTĚM	21,30					
2.26	CHODBA	5,20					
2.27	HYGIENICKÉ ZÁZEMÍ – WC	25,40					
2.28	POČÍTAČOVÁ UČEBNA	23,30					
2.29	MÍSTNOST S LODŽÍ	30,00					

UŽITNÁ PLOCHA 2.NP 600,70 m²
ZASTAVĚNÁ PLOCHA 654,00 m²

LEGENDA POUŽITÝCH ŠRAF

SVISLÉ NOSNÉ A NENOSNÉ KONSTRUKCE

POZNÁMKA:
- PŘEDKLÁDANÉ VÝKRESY JSOU ZDIGITALIZOVÁNY (PŘEKRESLENY) Z ARCHIVNÍ PROJEKTOVÉ DOKUMENTACE
- NEBYLO PROVEDENO PŘEMĚŘENÍ STAVBY (PASPORT STAVBY)
- NEBYL PROVEDEN PASPORT STAVBY Z ČASOVÝCH DŮVODŮ VYPRACOVÁNÍ TÉTO PŘEDKLÁDANÉ STUDIE
- BYLY PŘEMĚŘENY POUZE ŘEŠENÉ PROSTORY - 3x HYGIENICKÉ ZÁZEMÍ

POZNÁMKA - NAVRHOVANÝ STAV:

1) NOVÉ HYGIENICKÉ ZÁZEMÍ
- DLE NOVÉ VYHLÁŠKY č. 160/2024 Sb. "Vyhláška o hygienických požadavcích na prostory a provoz zařízení a provozoven pro výchovu a vzdělávání dětí a mladistvých a dětských skupin"

- TATO VYHLÁŠKA JIŽ NOVĚ NEUVÁDÍ MINIMÁLNÍ POČTY ZAŘIZOVACÍCH PŘEDMĚTŮ

- NAVRŽENÉ POČTY VYCHÁZEJÍ Z NÁVRHU PROJEKTANTA, A NIKOLIV Z MINIMÁLNÍCH POČTU ZAŘIZOVACÍCH PŘEDMĚTŮ

- NOVÉ POŽADAVKY NA UMYVADLA:
a) STARÉ POŽADAVKY - UMYVADLO VE TŘÍDĚ - K TÉTO VARIANTĚ SE PŘIKLÁNÍ PROJEKTANT

b) NOVÉ POŽADAVKY - UMYVADLO NEMUSÍ BÝT V UČEBNĚ, ALE MUSÍ BÝT NA SPOLEČNÉ CHODBĚ MIMO WC

2) FASÁDNÍ VÝPLNĚ
- STÁVAJÍCÍ FASÁDNÍ VÝPLNĚ SMĚREM DO ZAHRADY BUDOU ODSTRANĚNY
- NOVÉ FASÁDNÍ VÝPLNĚ BUDOU PLASTOVÉ (RÁM min. 80 mm) S TEPELNĚ IZOLAČNÍM TROJSKLEM
- PŘÍPADNÉ ČLENĚNÍ, ZPŮSOB OTVÍRÁNÍ, KOVÁNÍ, POVRCHOVÁ ÚPRAVA A DOPLŇKY DLE NAVAZUJÍCÍ PD
- FASÁDNÍ VÝPLNĚ LODŽIÍ BUDOU POSUNUTY NA HRANU SOUČASNÉHO ZÁBRADLÍ (ZRUŠENÍ LODŽIÍ)

3) VNITŘNÍ TECHNICKÉ ROZVODY
- VYTÁPĚNÍ - BUDE PROVEDENO KOMPLETNĚ NOVÉ VYTÁPĚNÍ OBJEKTU
  - ZDROJ VYTÁPĚNÍ, ROZVODY, OTOPNÁ TĚLESA

- ELEKTROINSTALACE - BUDOU PROVEDENY KOMPLETNĚ NOVÉ ELEKTROINSTALACE OBJEKTU
  - NOVÝ ELEKTROROZVADĚČ (PŘÍVODNÍ KABEL PONECHAT), NOVÉ ZÁSUVKOVÉ A SVĚTELNÉ OKRUHY
  - NOVÉ SVĚTLA V POBYTOVÝCH MÍSTNOSTECH MUSÍ ODPOVÍDAT AKTUÁLNÍM NORMÁM

3) VNITŘNÍ TECHNICKÉ ROZVODY
- ZDRAVOTNĚ TECHNICKÉ INSTALACE
  - VODA - KOMPLETNĚ NOVÉ ROZVODY PITNÉ VODY
  - SPLAŠKOVÁ KANALIZACE - ROZVODY NAD DESKOU VYMĚNIT
  ROZVODY POD DESKOU POUZE ZREVIDOVAT A ROZHODNUTÍ O VÝMĚNĚ ŘEŠIT PO PŘÍPADNÝCH SONDÁCH KANALIZACE

4) POCHOZÍ PLOCHY
- KOMPLETNÍ VÝMĚNA POCHOZÍCH PLOCH (PVC, KOBEREC, KERAMICKÁ DLAŽBA)

5) STĚNY
- ÚPRAVY STĚN - MINIMÁLNĚ NOVÁ VÝMALBA, JE MOŽNÉ PROVEDENÍ NOVÝCH VRSTEV VČETNĚ ZPEVŇUJÍCÍ PERLINKY A FINÁLOVÉ ŠTUKOVÉ OMÍTKY A VÝMALBA

6) STROPY
- ÚPRAVY STROPŮ - MINIMÁLNĚ NOVÁ VÝMALBA, JE MOŽNÉ PROVEDENÍ NOVÝCH VRSTEV VČETNĚ ZPEVŇUJÍCÍ PERLINKY A FINÁLOVÉ ŠTUKOVÉ OMÍTKY A VÝMALBA

7) FASÁDA
- NENÍ POŽADAVEK ZATEPLENÍ FASÁDY OBJEKTU
- FASÁDA BUDE POUZE "OŽIVENA" - OMYTA, VYSPRAVENA, NOVĚ NATŘENA
- V RÁMCI FASÁDY ŘEŠIT RŮZNÉ OPLECHOVÁNÍ, ZÁBRADLÍ APOD...

±0,000 = PODLAHA 1.NP
NEJEDNÁ SE O PROVÁDĚCÍ DOKUMENTACI

Vypracoval : Martin Hübschman, DiS	Zodpovědný projektant : Martin Hübschman, DiS	Martin Hübschman, DiS IČ: 09980300 Růžová 88, Děčín 405 02 mob.: 605 584 302 email: martinhubschman@seznam.cz	
Objednatel : Statutární město Děčín Mírové nám. 1175/5, Děčín IV–Podmokly, 40502 Děčín			
Obec : Děčín	Kraj : Ústecký	Kat. území : Boletice nad Labem	formát : 3/A4 (630/297)
Název akce : **STUDIE PROVEDITELNOSTI STAVEBNÍCH ÚPRAV OBJEKTU DDM BOLETICE NAD LABEM** p.p.č. 832/31, k.ú. Boletice nad Labem, č.p. 387 Boletice nad Labem			datum : ŘÍJEN 2024
			účel : STUDIE PROVEDITELNOSTI
Objekt : D.1.1. ARCHITEKTONICKO STAVEBNÍ ŘEŠENÍ			číslo zakázky : 397/2024
Výkres : PŮDORYS 2.NP – STUDIE		měřítko : 1:100	číslo výkresu : 11 / číslo paré :