


ADMINISTRATIVNÍ BUDOVA

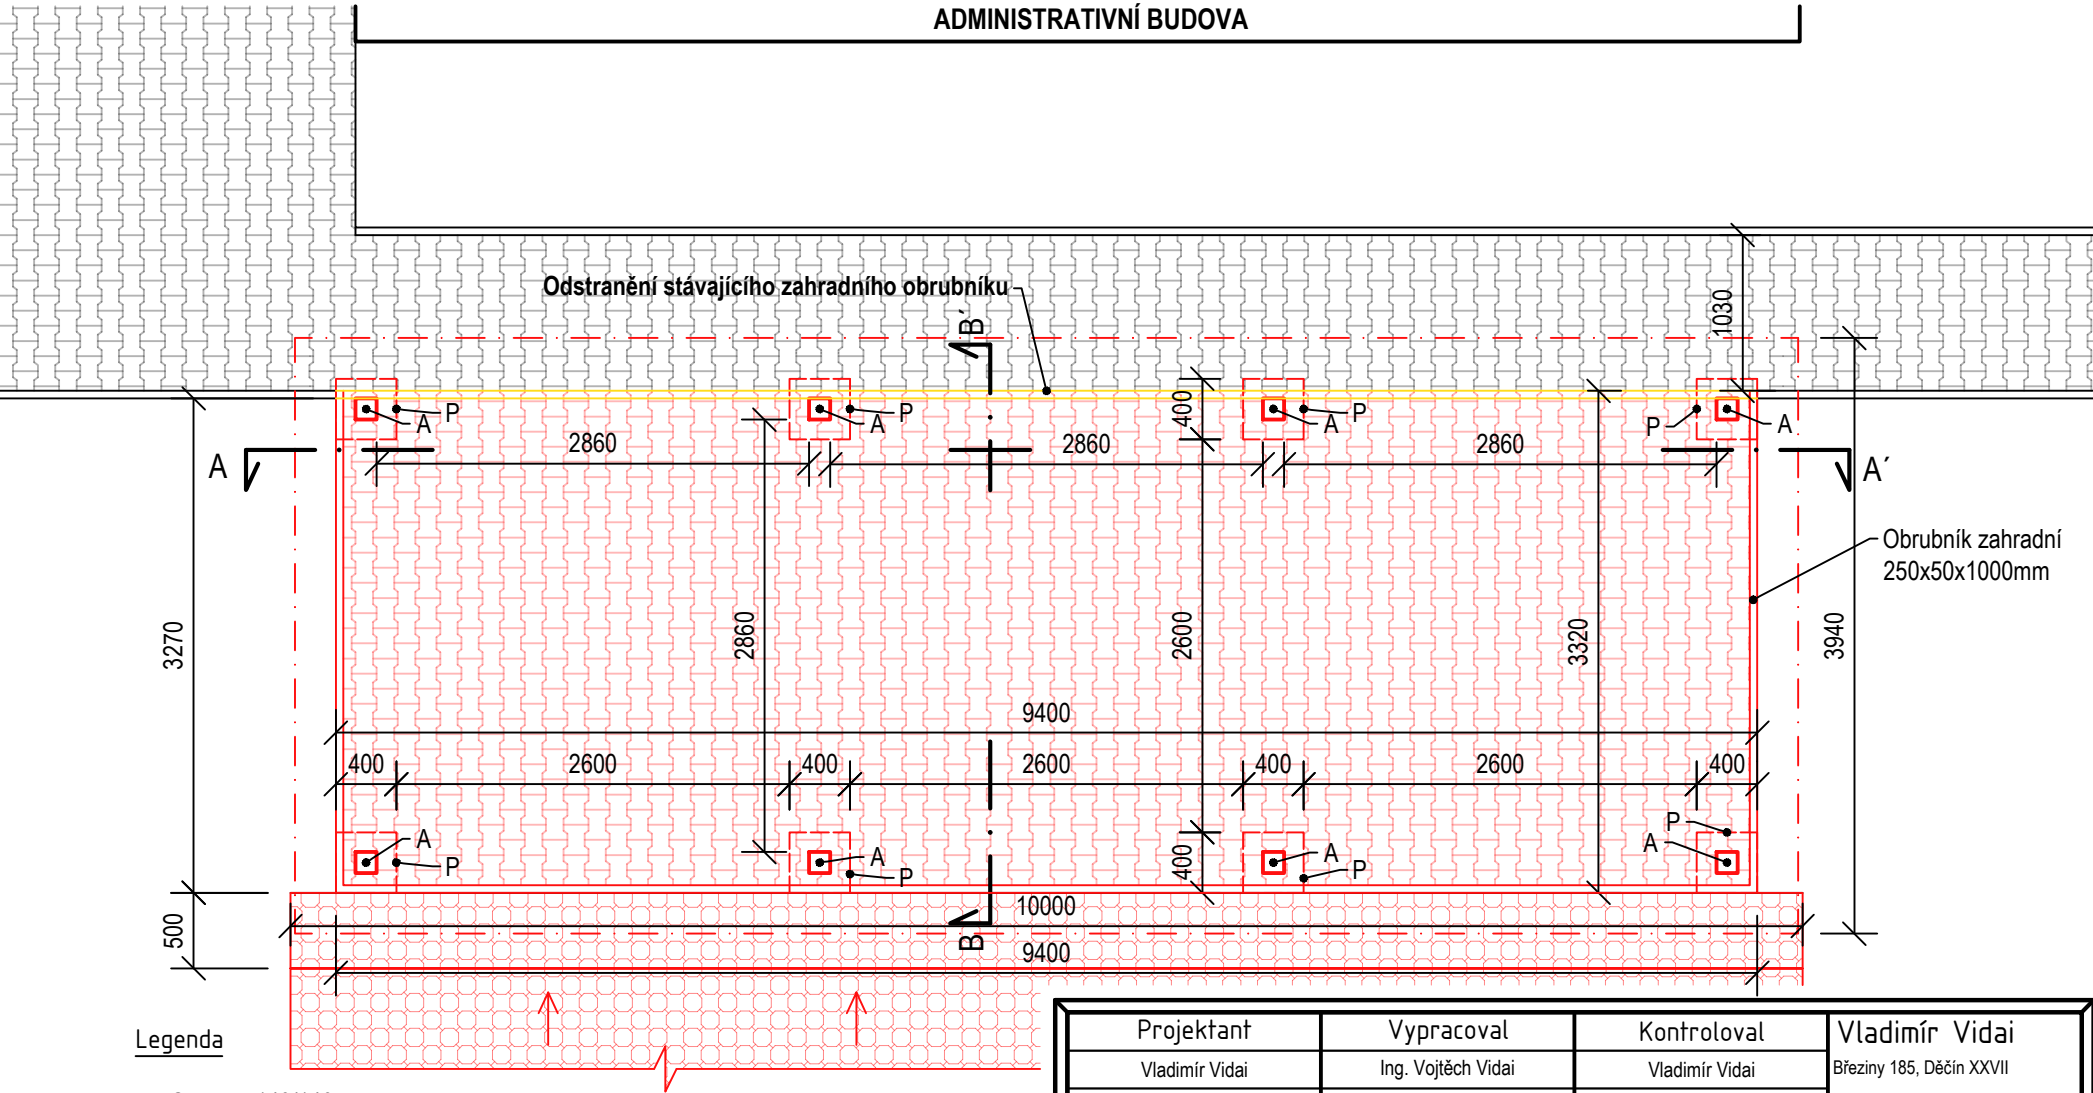

POZNÁMKA:

Podle Zákona 183/2006 Sb., § 153 odst. 1 bude před započítím zemních prací zajištěno vytyčení tras technické infrastruktury, zejména energetických a komunikačních vedení, vodovodní, plynovodní a stokové sítě, případně jiné překážky. Na stavbě se mohou vyskytovat sítě ve správě investora a jiných správců.

Projektant	Vypracoval	Kontroloval	Vladimír Vidai	
Vladimír Vidai	Ing. Vojtěch Vidai	Vladimír Vidai	Březiny 185, Děčín XXVII	
			Telefon: +420 607 947 223	
Investor	Statutární město Děčín		E-mail: vlada.vidai@volny.cz	
Místo stavby	p. č. 945/2, k. ú. Děčín - Staré Město, Děčín		Datum	06/2025
Modernizace Městského útulku Děčín <b>SO 05 - Altán</b>			Formát/Měřítko	A4/1:50
			Stupeň PD	DZS
			ČVÝKRESU:	ČKODPE:
Půdorys			D1.2	