



SVISLÝ ŘEZ ZÁBRADLÍM

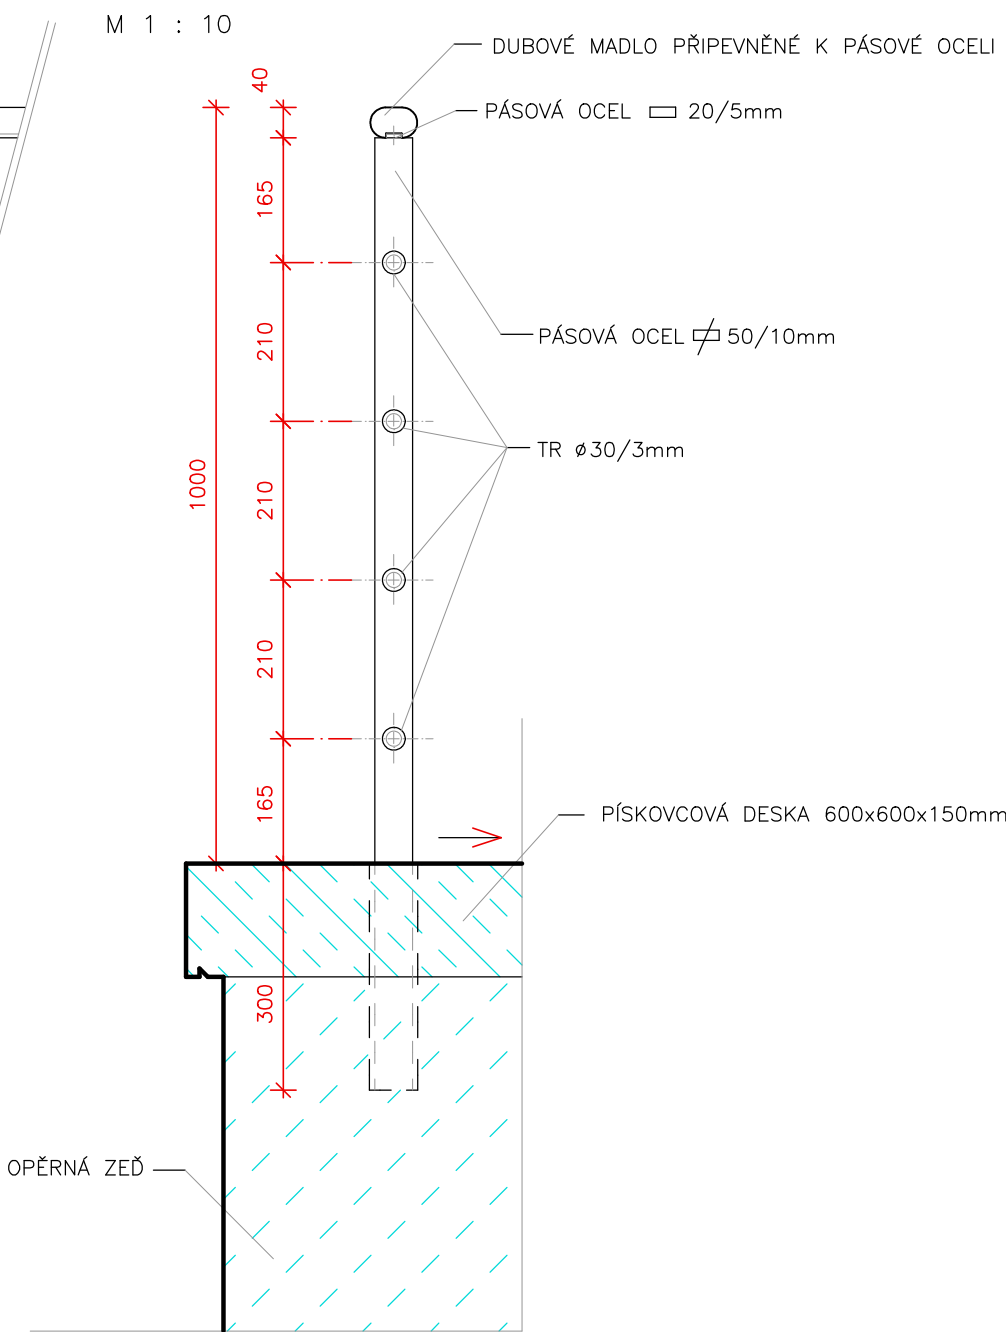

KONSTRUKCE ZÁBRADLÍ BUDE KOMPLETNĚ ŽAROVĚ ZINKOVÁNA

AKTUALIZACE 04/20

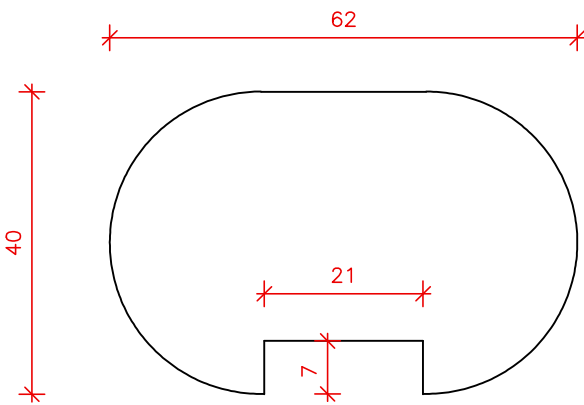

DUBOVÉ MADLO ZÁBRADLÍ - ŘEZ

M 1 : 1

VYPRACOVAL: ING. M. KUBÍK	ZODP. PROJEKTANT: ING. M. KUBÍK	PROJEKČNÍ ATELIÉR ING. MIROSLAV KUBÍK	
KRAJ: ÚSTECKÝ	OBEC: DĚČÍN	Jiřího z Poděbrad 1840/11, 40502 DĚČÍN VI	
INVESTOR: STATUTÁRNÍ MĚSTO DĚČÍN, MIROVÉ NÁMĚSTÍ 1175/5, DĚČÍN IV		IČ: 13335758, TEL. 412535113	
OPRAVA OPĚRNÉ ZDI, TEPLICKÁ UL., p.p.č.515, 516 A 517, DĚČÍN IV		FORMÁT:	3 x A4
		DATUM:	04/2020
		ÚČEL:	STAVEBNÍ POVOLENÍ
		Č. ZAK.:	98/11
DETAILY ZÁBRADLÍ		Č. KOPIE:	MĚŘÍTKO: 1:10, 1:1
		Č. VÝKRESU:	5