

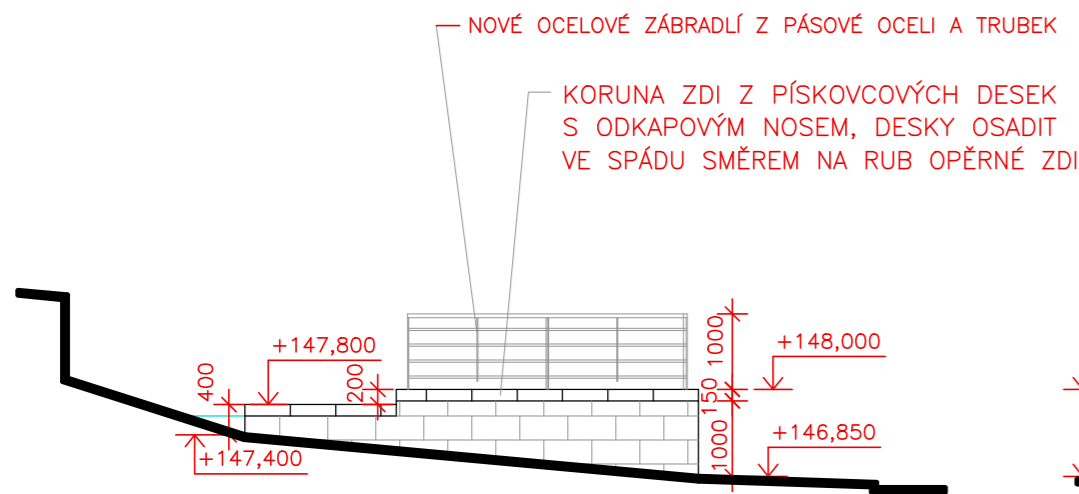


POHLED SEVEROZÁPADNÍ

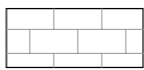

POHLED JIHOZÁPADNÍ

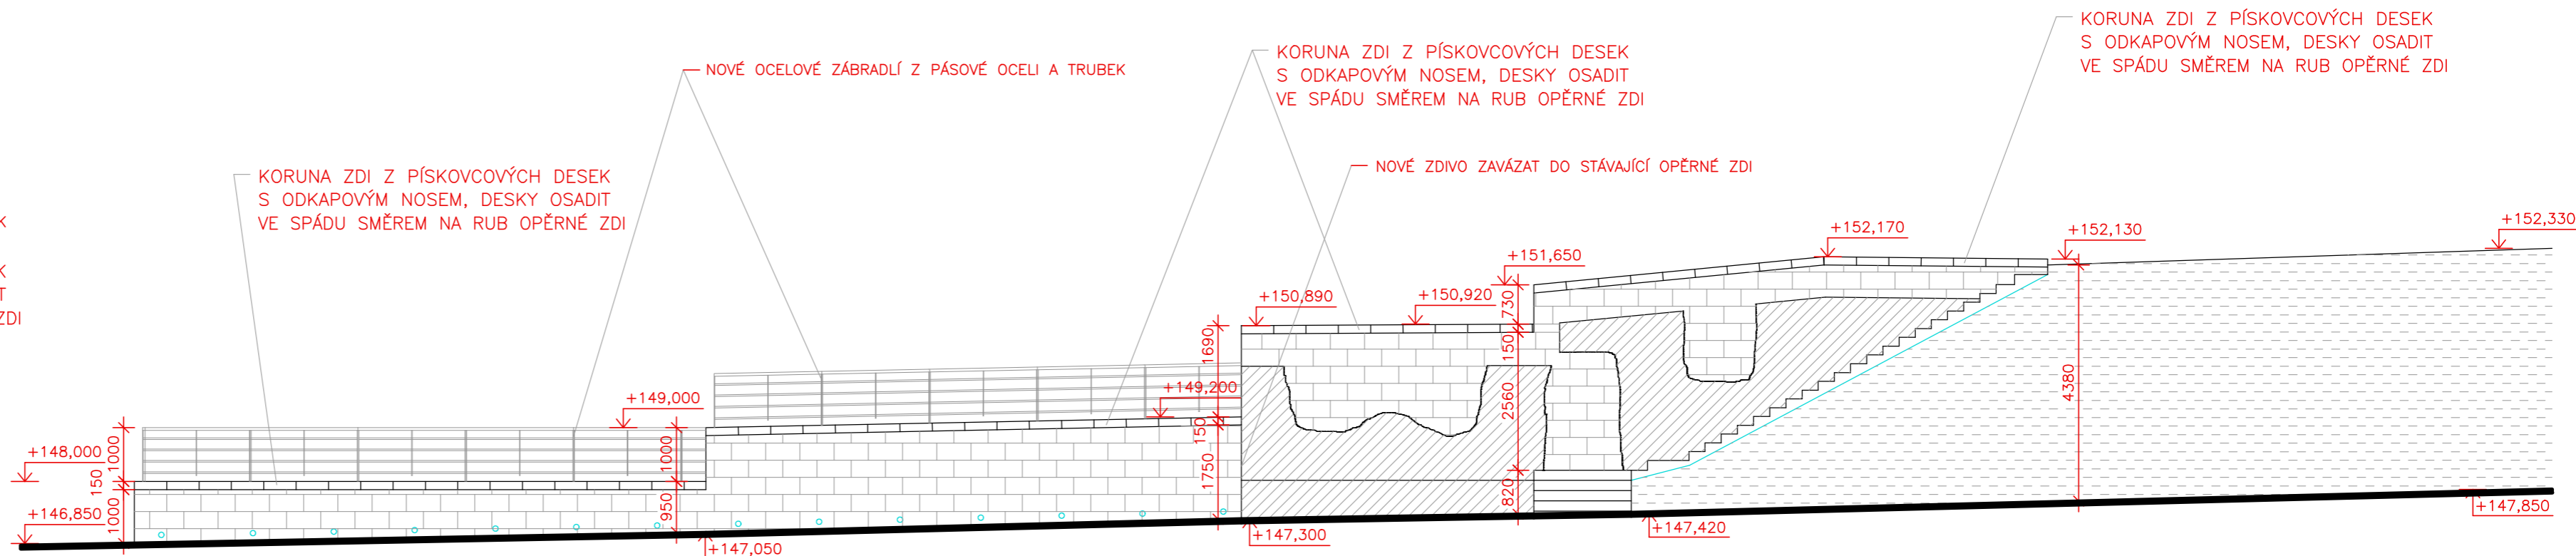

NOVÁ STĚNA Z PÍSKOVCOVÝCH KVÁDRŮ VYZDĚNÁ NA VÁPENNOU MALTU S PŘÍDAVKEM HYDRAULICKÉHO POJIVA (V MAXIMÁLNÍ MOŽNÉ MÍŘE BUDOU VYUŽITY PŮVODNÍ KVÁDRY Z ROZEBRANÝCH ČÁSTÍ OPĚRNÝCH ZDÍ, NOVÉ KVÁDRY BUDOU ROZMĚROVĚ A MATERIÁLOVĚ SHODNÉ S KVÁDRY V PŮVODNÍ OPĚRNÉ ZDI)
NOVĚ VYZDĚNÉ ČÁSTI PŮVODNÍ OPĚRNÉ ZDI (DOZDĚNÍ OKENNÍCH A DVEŘNÍCH OTVORŮ A ROZPADLÝCH ČÁSTÍ) PROVÉST SE ZAKOTVENÍM DO STÁVAJÍCÍ OPĚRNÉ ZDI A PŘESPÁROVAT NA RUBU I LÍCI STĚNY, OPATŘIT JÍLOVÝM TĚSNĚNÍM A ZPĚTNĚ DOSYPAT S HUTNĚNÍM VRSTEV PO 300mm (PRO DOZDĚNÍ BUDOU V MAXIMÁLNÍ MOŽNÉ MÍŘE VYUŽITY PŮVODNÍ KVÁDRY ROZMĚROVĚ A MATERIÁLOVĚ SHODNÉ S PŮVODNÍ OPĚRNOU ZDÍ)



TATO ČÁST ZDI BUDE OČIŠTĚNA OD ZBYTKŮ OMÍTKY, KOŘENŮ A NÁLETOVÉ ZELENĚ, BUDOU VYČIŠTENY SPÁRY ZDIVA, ZEŽ BUDE OPRÁVENA, DOPLNĚNA A PŘESPÁROVÁNA SMĚSÍ ZE VZDUŠNÉHO VÁPNA S HYDRALICKOU PŘÍSADOU



TATO ČÁST OPĚRNÉ ZDI BUDE OČIŠTĚNA OD NÁLETOVÉ A POPÍNÁVÉ ZELENĚ A OSTATNÍCH POROSTŮ (PLEVEL, TRÁVY, MECH...), BUDE ODSTRANĚNO SPÁROVÁNÍ ZDIVA BETONEM NEBO CEMENTOVOU MALTOU A OSTATNÍ DEGRADOVANÉ SPÁROVÁNÍ, ZEŽ BUDE OČIŠTĚNA SILONOVÝMI KARTÁČI, PŘÍPADNĚ DEGRADOVANÉ JEDNOTLIVÉ KAMENY BUDOU NAHRAZENY NOVÝMI A BUDE PROVEDENO PŘESPÁROVÁNÍ ZDIVA SMĚSÍ ZE VZDUŠNÉHO VÁPNA S HYDRALICKOU PŘÍSADOU

AKTUALIZACE 04/20

VYPRACOVAL: ING. M. KUBÍK	ZODP. PROJEKTANT: ING. M. KUBÍK	PROJEKČNÍ ATELIER ING. MIROSLAV KUBÍK	
KRAJ: ÚSTECKÝ	OBEC: DĚČÍN	Jirřtřo z Poděbrad 1840/11, 40502 DĚČÍN VI IČ: 13335758, TEL. 412535113	
INVESTOR: STATUTÁRNÍ MĚSTO DĚČÍN, MÍROVÉ NÁMĚSTÍ 1175/5, DĚČÍN IV		FORMÁT:	3 x A4
OPRAVA OPĚRNÉ ZDI, TEPLICKÁ UL., p.p.č.515, 516 A 517, DĚČÍN IV		DATUM:	04/2020
		ÚČEL:	STAVEBNÍ POVOLENÍ
		Č. ZAK.:	98/11
		Č. KOPIE:	MĚŘÍTKO: 1:100
POHLED JIHOZÁPADNÍ A SEVEROZÁPADNÍ		Č. VÝKRESU:	3