




ŘEZ B – B‘

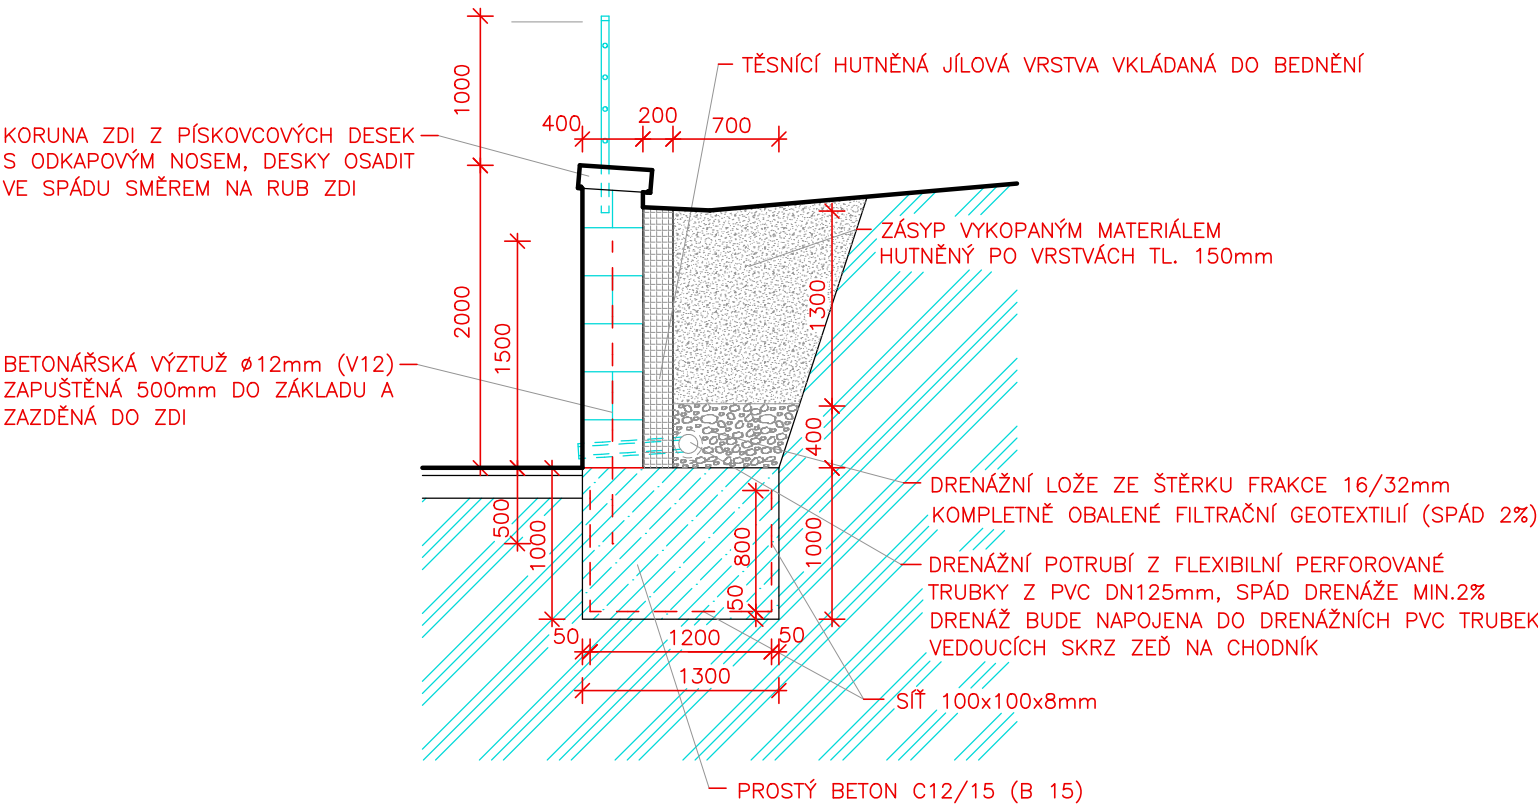

ŘEZ A – A‘

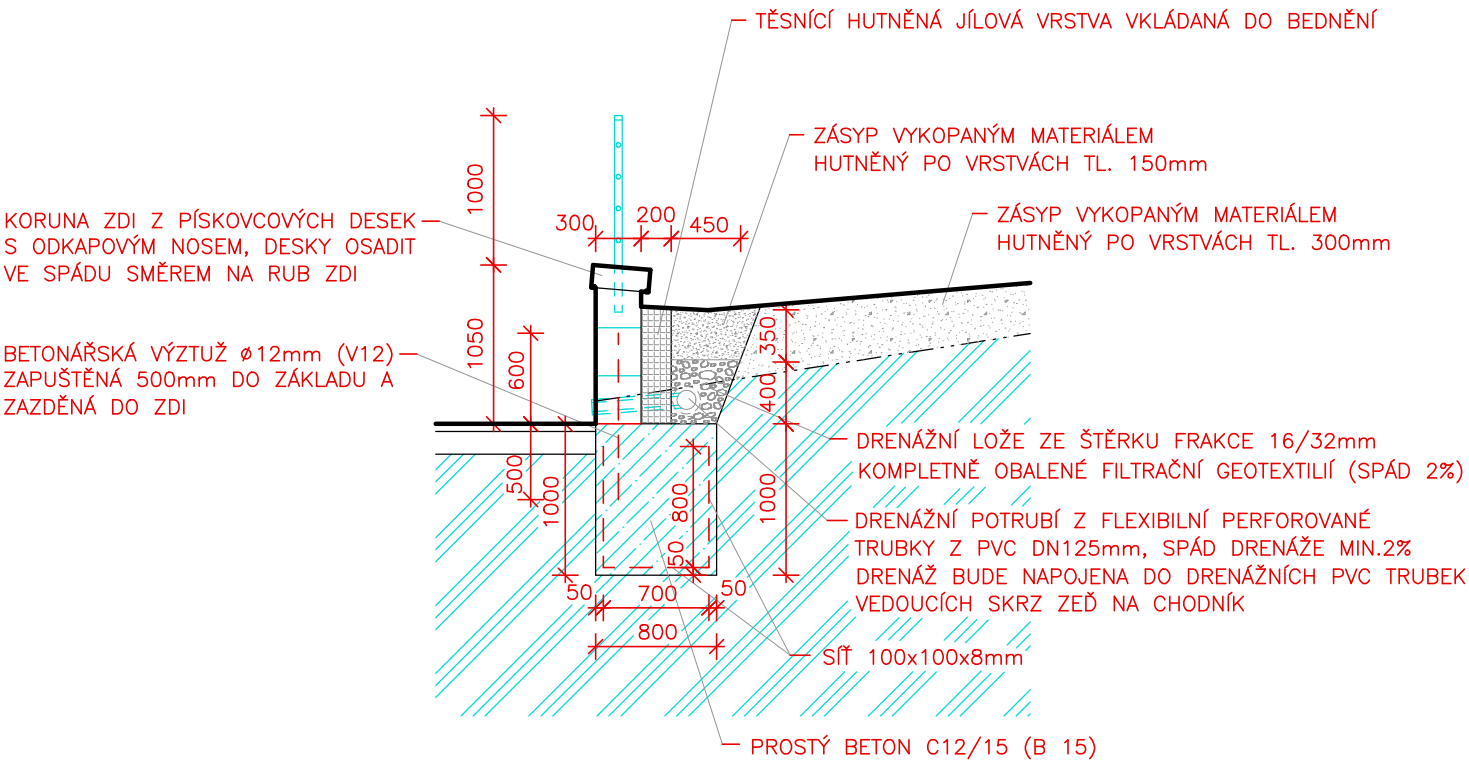

DETAIL KRYCÍ DESKY M 1:10

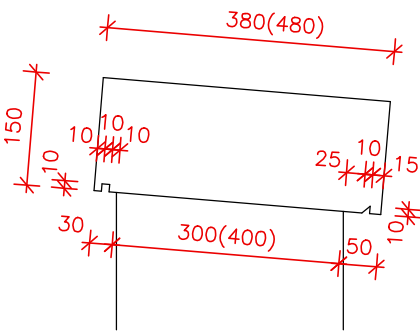

AKTUALIZACE 04/20

VYPRACOVAL: ING. M. KUBÍK	ZODP. PROJEKTANT: ING. M. KUBÍK	PROJEKČNÍ ATELIÉR ING. MIROSLAV KUBÍK Jiřího z Poděbrad 1840/11, 40502 DĚČÍN VI IČ: 13335758, TEL. 412535113	
KRAJ: ÚSTECKÝ	OBEC: DĚČÍN		
INVESTOR: STATUTÁRNÍ MĚSTO DĚČÍN, MÍROVÉ NÁMĚSTÍ 1175/5, DĚČÍN IV		FORMÁT:	2 x A4
OPRAVA OPĚRNÉ ZDI, TEPLICKÁ UL., p.p.č.515, 516 A 517, DĚČÍN IV		DATUM:	04/2020
		ÚČEL:	STAVEBNÍ POVOLENÍ
		Č. ZAK.:	98/11
ŘEZY A – A', B – B'		Č. KOPIE:	MĚŘÍTKO: 1:50
			Č. VÝKRESU: 4