


CHARAKTERISTICKÉ PŘÍČNÉ ŘEZY
M 1:25

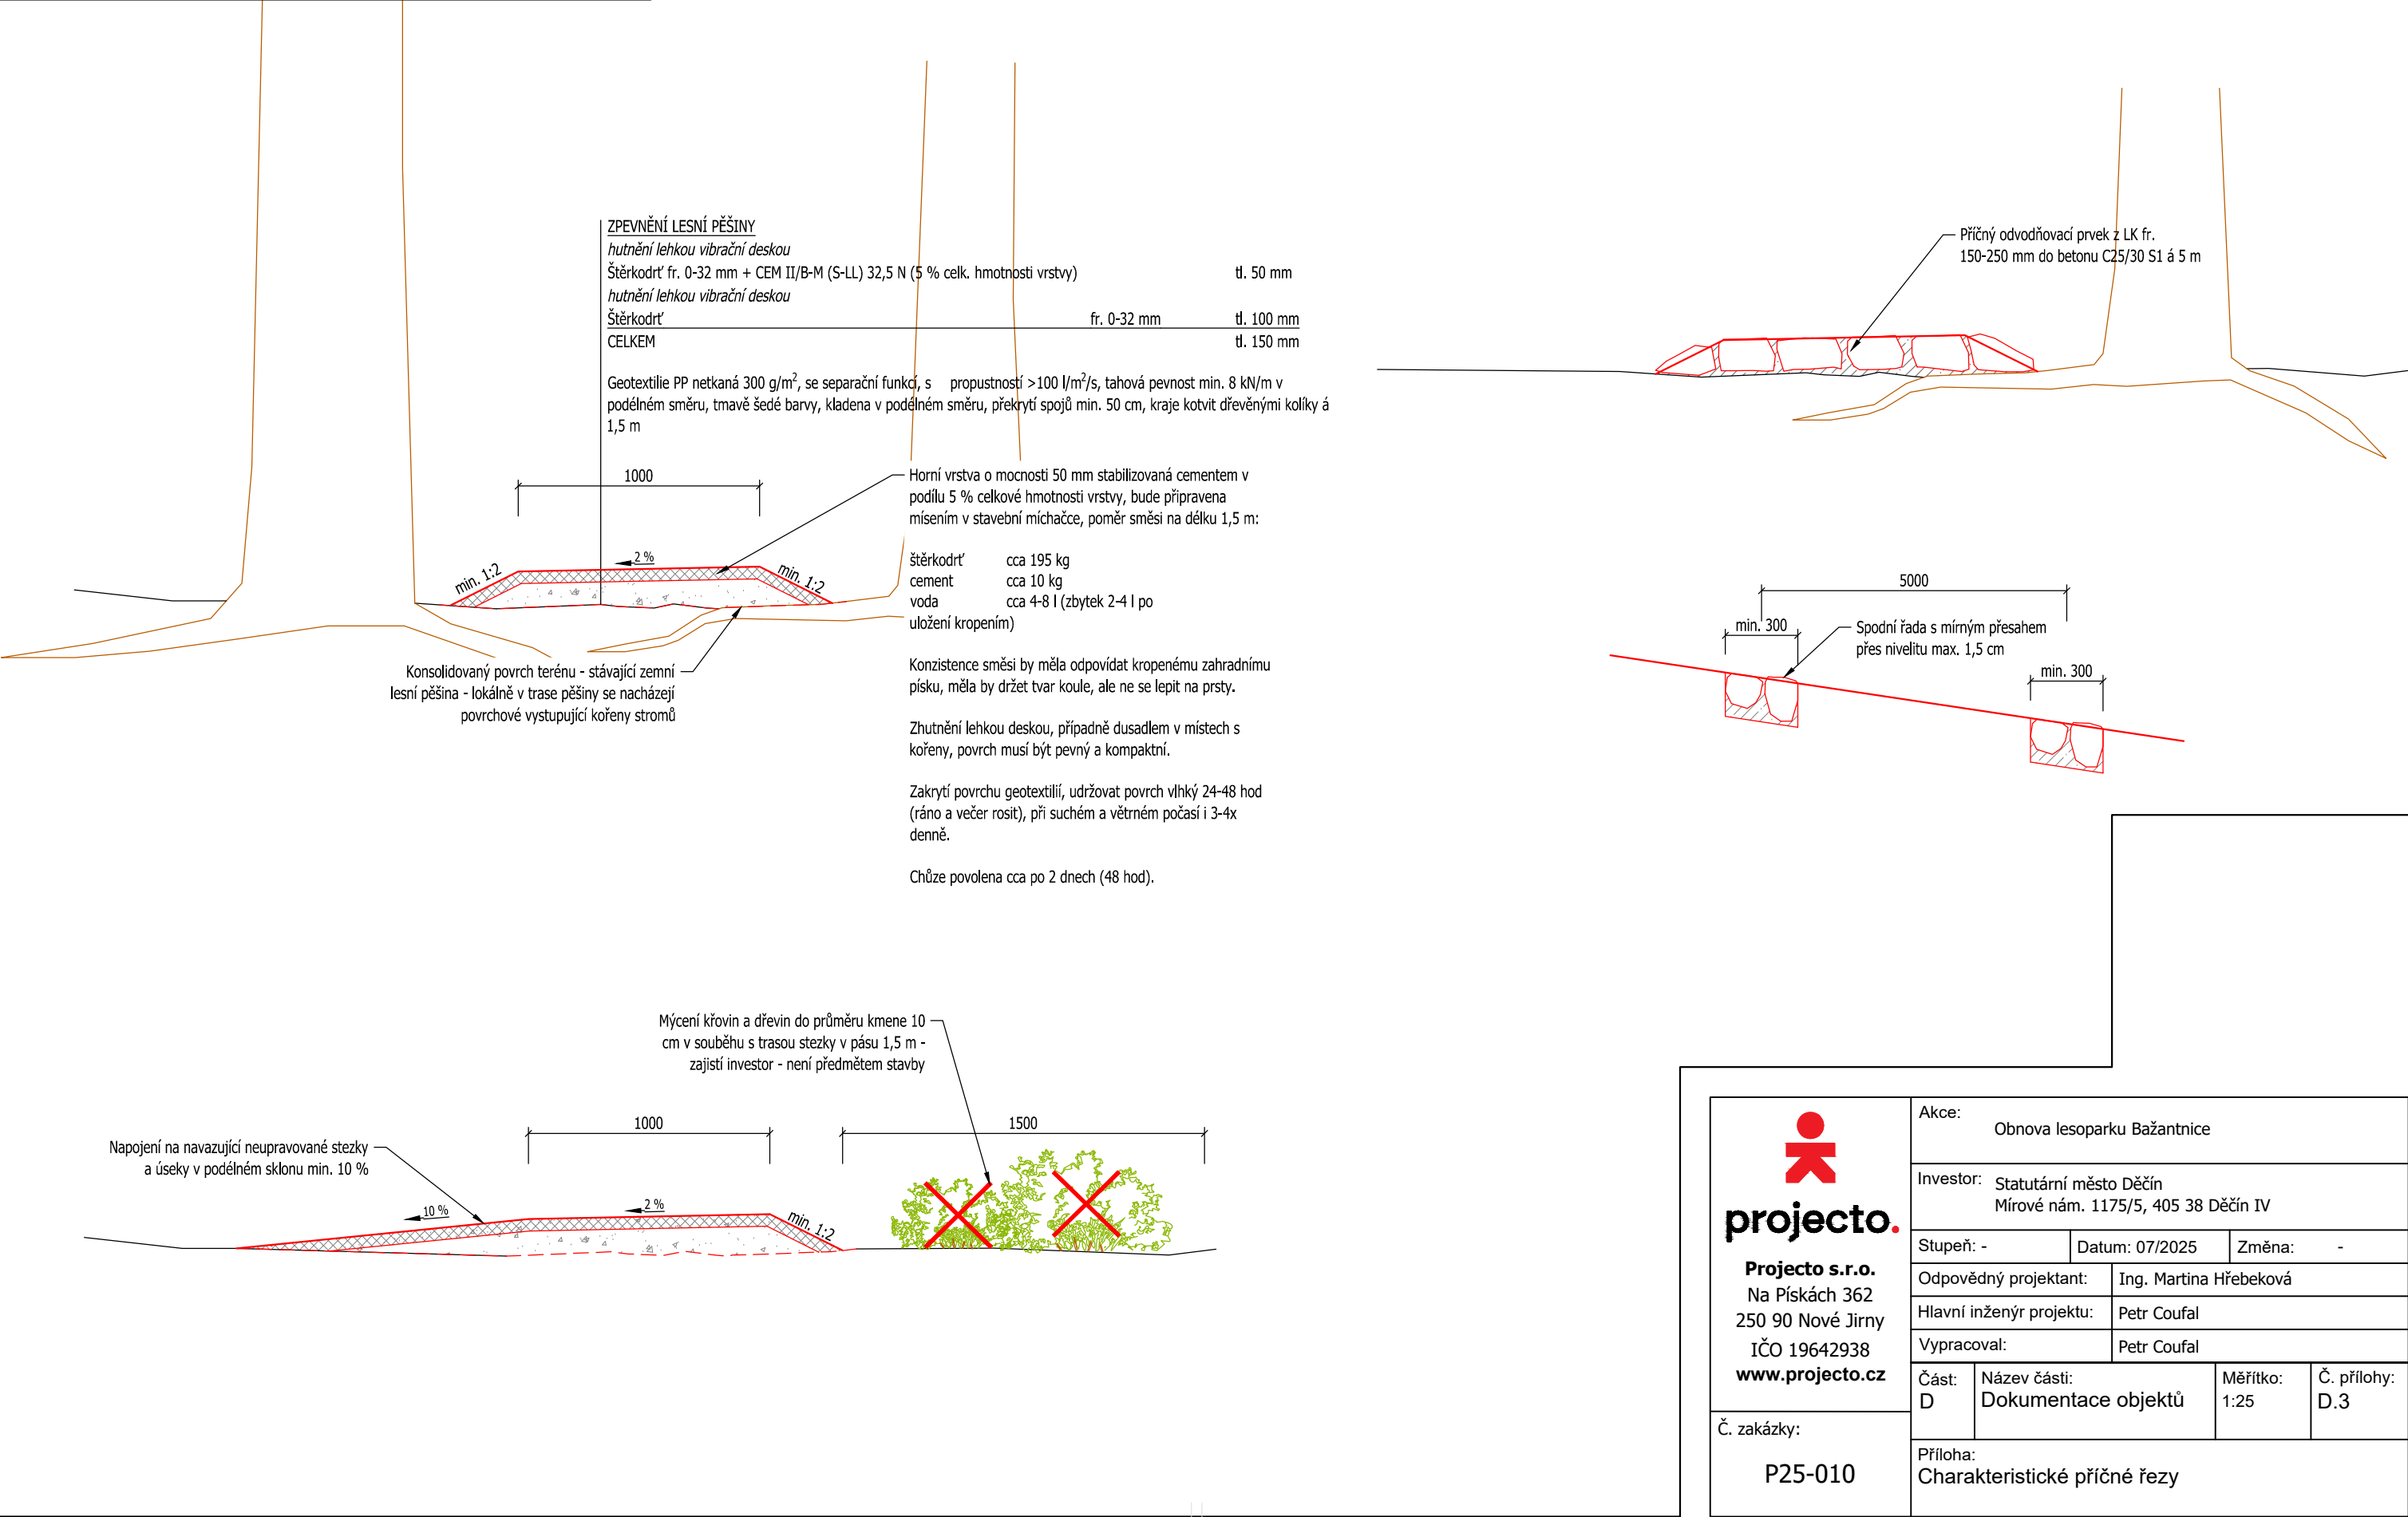

 Projecto s.r.o. Na Pískách 362 250 90 Nové Jirny IČO 19642938 www.projecto.cz	Akce: Obnova lesoparku Bažantnice			
	Investor: Statutární město Děčín Mírové nám. 1175/5, 405 38 Děčín IV			
	Stupeň: -	Datum: 07/2025	Změna: -	
	Odpovědný projektant:	Ing. Martina Hřebeková		
	Hlavní inženýr projektu:	Petr Coufal		
	Vypracoval:	Petr Coufal		
Č. zakázky: P25-010	Část: D	Název části: Dokumentace objektů	Měřítko: 1:25	Č. přílohy: D.3
	Příloha: Charakteristické příčné řezy			