


PŘÍČNÝ ŘEZ B-B

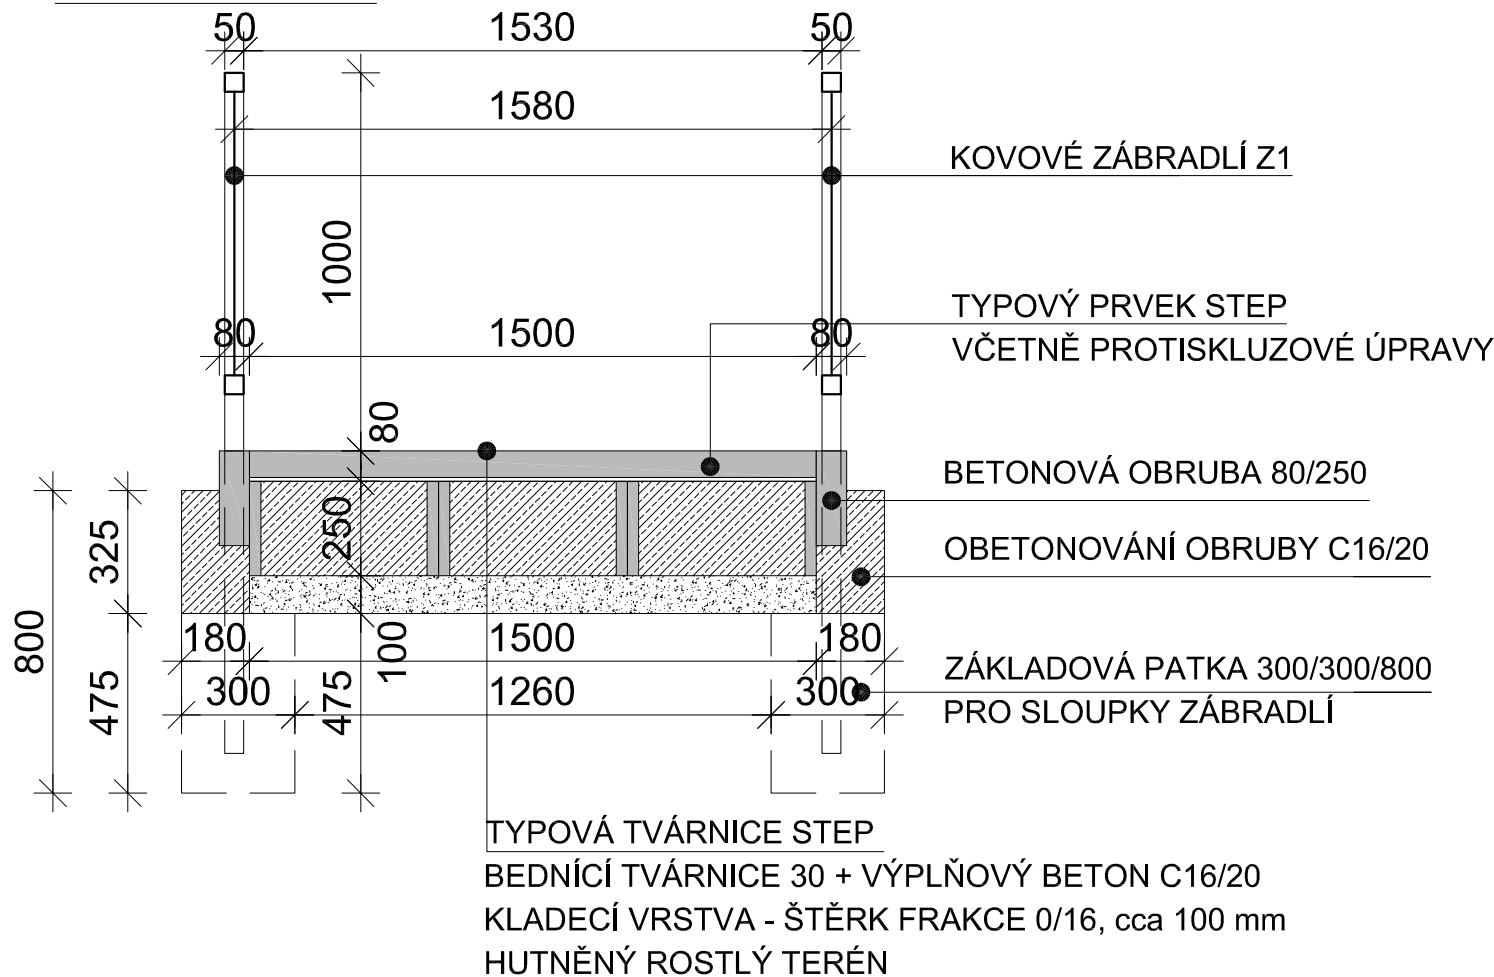

PROJEKTOVÁ DOKUMENTACE JE VYPRACOVÁNA
DLE VYHLÁŠKY č. 499/2006 Sb. v platném znění
VÝŠKOVÉ OSAZENÍ OBJEKTU JE
VZTAŽENO K MÍSTNÍMU VÝŠKOVÉMU SYSTÉMU
NEJEDNÁ SE O PROVÁDĚCÍ DOKUMENTACI

Vypracoval : Martin Hübschman, DiS		Zodpovědný projektant : Pavlaína Králová		Martin Hübschman, DiS IČ: 09980300 Růžová 88, Děčín 405 02 mob.: 605 584 302 email: martinhubschman@seznam.cz	
Objednatel : Statutární město Děčín Mírové nám. 1175/5, Děčín IV–Podmokly, 40502 Děčín					
Obec : Děčín		Kraj : Ústecký			
Název akce : ZADNÍ VSTUP DO SPOJOVACÍHO KRČKU ZŠ KAMENICKÁ do objektu č.p. 1145, Děčín, na p.p.č. 1815, k.ú. Děčín				formát : A4	
Objekt : D.1.1. ARCHITEKTONICKO STAVEBNÍ ŘEŠENÍ				datum : LEDEN 2024	
				účel : DUR	
Výkres : PŘÍČNÝ ŘEZ B–B – NAVRHOVANÝ STAV				číslo zakázky : 329/2024	
				měřítko : 1:20	