


Svorkovnice SR481

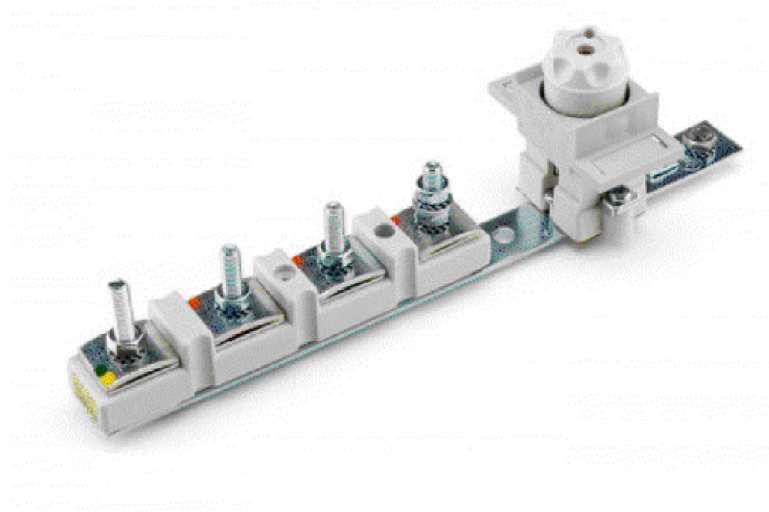


Děčín

k.ú. Horní Oldřichov

Napěťová Hladina : NN - AC 3+PEN, 400/230V, 50Hz, TN-C, TN-S - svítidla
Ochrana před úrazem el. proudem u neživých částí bude provedena na straně NN automatickým odpojením od zdroje použitím nadproudových jisticích prvků v síti TN - C
Ochrana před nebezpečným úrazem el. proudem provedena dle ČSN 33 200-4-41 ed. 3
Vzdálenost projektovaného zařízení bude v souladu s požadavky ČSN 73 6005 (prostorová norma)

Svítidlo LED SL 11 micro I P1,0a 25,6W
Na lampovém stožárku o délce 6 m
Svorkovnice SR481-27 Z/CU
Zemnicí drát FeZn 10 mm

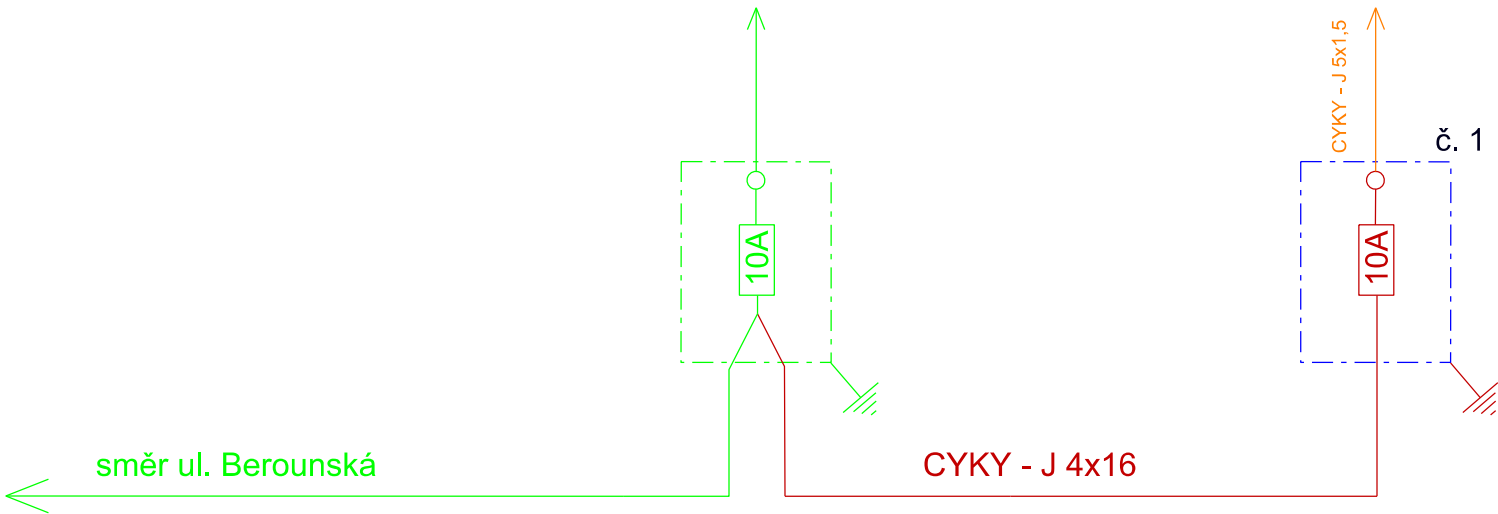

nové zařízení VO

stávající zařízení VO

Zodpovědný projektant	Projektant	VAMA s.r.o. Vilnsnická 94 405 02 Děčín	
Vratislav Vaněk	Dan Kazimír		
Investor: Statutární město Děčín, Mírové nám. 1175/5, 405 38 Děčín, IČ: 00261238			
Rozšíření veřejného osvětlení - Děčín XXI-Horní Oldřichov ul. Jižní cesta		Stupeň PD	DSP
		Datum	12/2023
		Měřítko	Výkres č. 2
Jednopolové schéma jistění			