

VÝČET STAVEBNÍCH PRACÍ: DEMOLICE

- 2

ODSTRANĚNÍ SOKLŮ POCHOZÍ PLOCHY - PVC (LINA)  
2.01 + 2.02 + 2.03 + 2.04 =  
36,00 + 14,00 + 12,80 + 13,40 =  
CELKOVÁ DÉLKA 76,20 m
- 3

ODSTRANĚNÍ PVC (LINO) V CELKOVÉ PLOŠE 54,40 m²  
JEDNÁ SE O VŠECHNY ŘEŠENÉ PROSTORY  
(UPOZORNĚNÍ - SOUČASNÝ STAV 2x LINO NA SOBĚ)
- 4

ODSTRANĚNÍ PVC (LINO) NA PRAŽÍCH VE DVEŘÍCH - POČET 3x, PLOCHA JEDNOHO PRAHU 0,15 m²
- 5

ODSTRANĚNÍ (ŠKRABÁNÍ VÝMALBY)  
PLOCHA STĚN (BEZ ODEČTENÍ OTVORŮ) (2.01 ŘEŠÍ POUZE PODLAHU, NIKOLIV STĚNY / STROP)  
2.02 + 2.03 + 2.04 =  
44,80 + 41,00 + 41,20 = 127,00 m² (NUTNO ODEČÍST PLOCHU BOURANÉ STĚNY 24,60 m²)  
= CELKEM 102,40 m²
- 6


ODSTRANĚNÍ (ŠKRABÁNÍ VÝMALBY)  
PLOCHA STROPŮ = PLOCHA PODLAHY (2.01 ŘEŠÍ POUZE PODLAHU, NIKOLIV STĚNY / STROP)  
2.02 + 2.03 + 2.04 =  
12,00 + 9,70 + 10,70 = 32,40 m²
- 7

ODSTRANĚNÍ CELÉ KONSTRUKCE DVEŘÍ VČETNĚ OBLOŽKY  
ZE STRANY NERĚŠENÉHO PROSTORU JSOU DVEŘE JIŽ ZADĚLANY
- 8

ODSTRANĚNÍ ČÁSTI KONSTRUKCE DVEŘÍ  
INVESTOREM JE ZADÁNÍ, KDY SE NECHCE ZASAHOVAT DO VEDLEJŠÍCH NERĚŠENÝCH PROSTORŮ  
BUDE ODSTRANĚNA OBLOŽKA ZE STRANY ŘEŠENÉHO PROSTORU  
+ V PŮLE ŠÍŘE STĚNY BUDE ODSTRANĚNA OBLOŽKA A PRAH, TAK ABY BYLO MOŽNO ZADĚLAT OTVOR DLE NAVRHOVANÉHO STAVU
- 9

ODSTRANĚNÍ NEVYHOVUJÍCÍ UMAKARTOVÉ STĚNY VČETNĚ DVEŘÍ
- 10

ROZEBRÁNÍ (PŘEDPOKLADANÝCH) PARKET V PLOŠE 2,0 m²  
VČETNĚ ODSTRANĚNÍ NEVYHOVUJÍCÍHO NOSNÉHO PODKLADU  
PŘEDPOKLAD ROZDRČENÉHO BETONOVÉHO PODKLADU

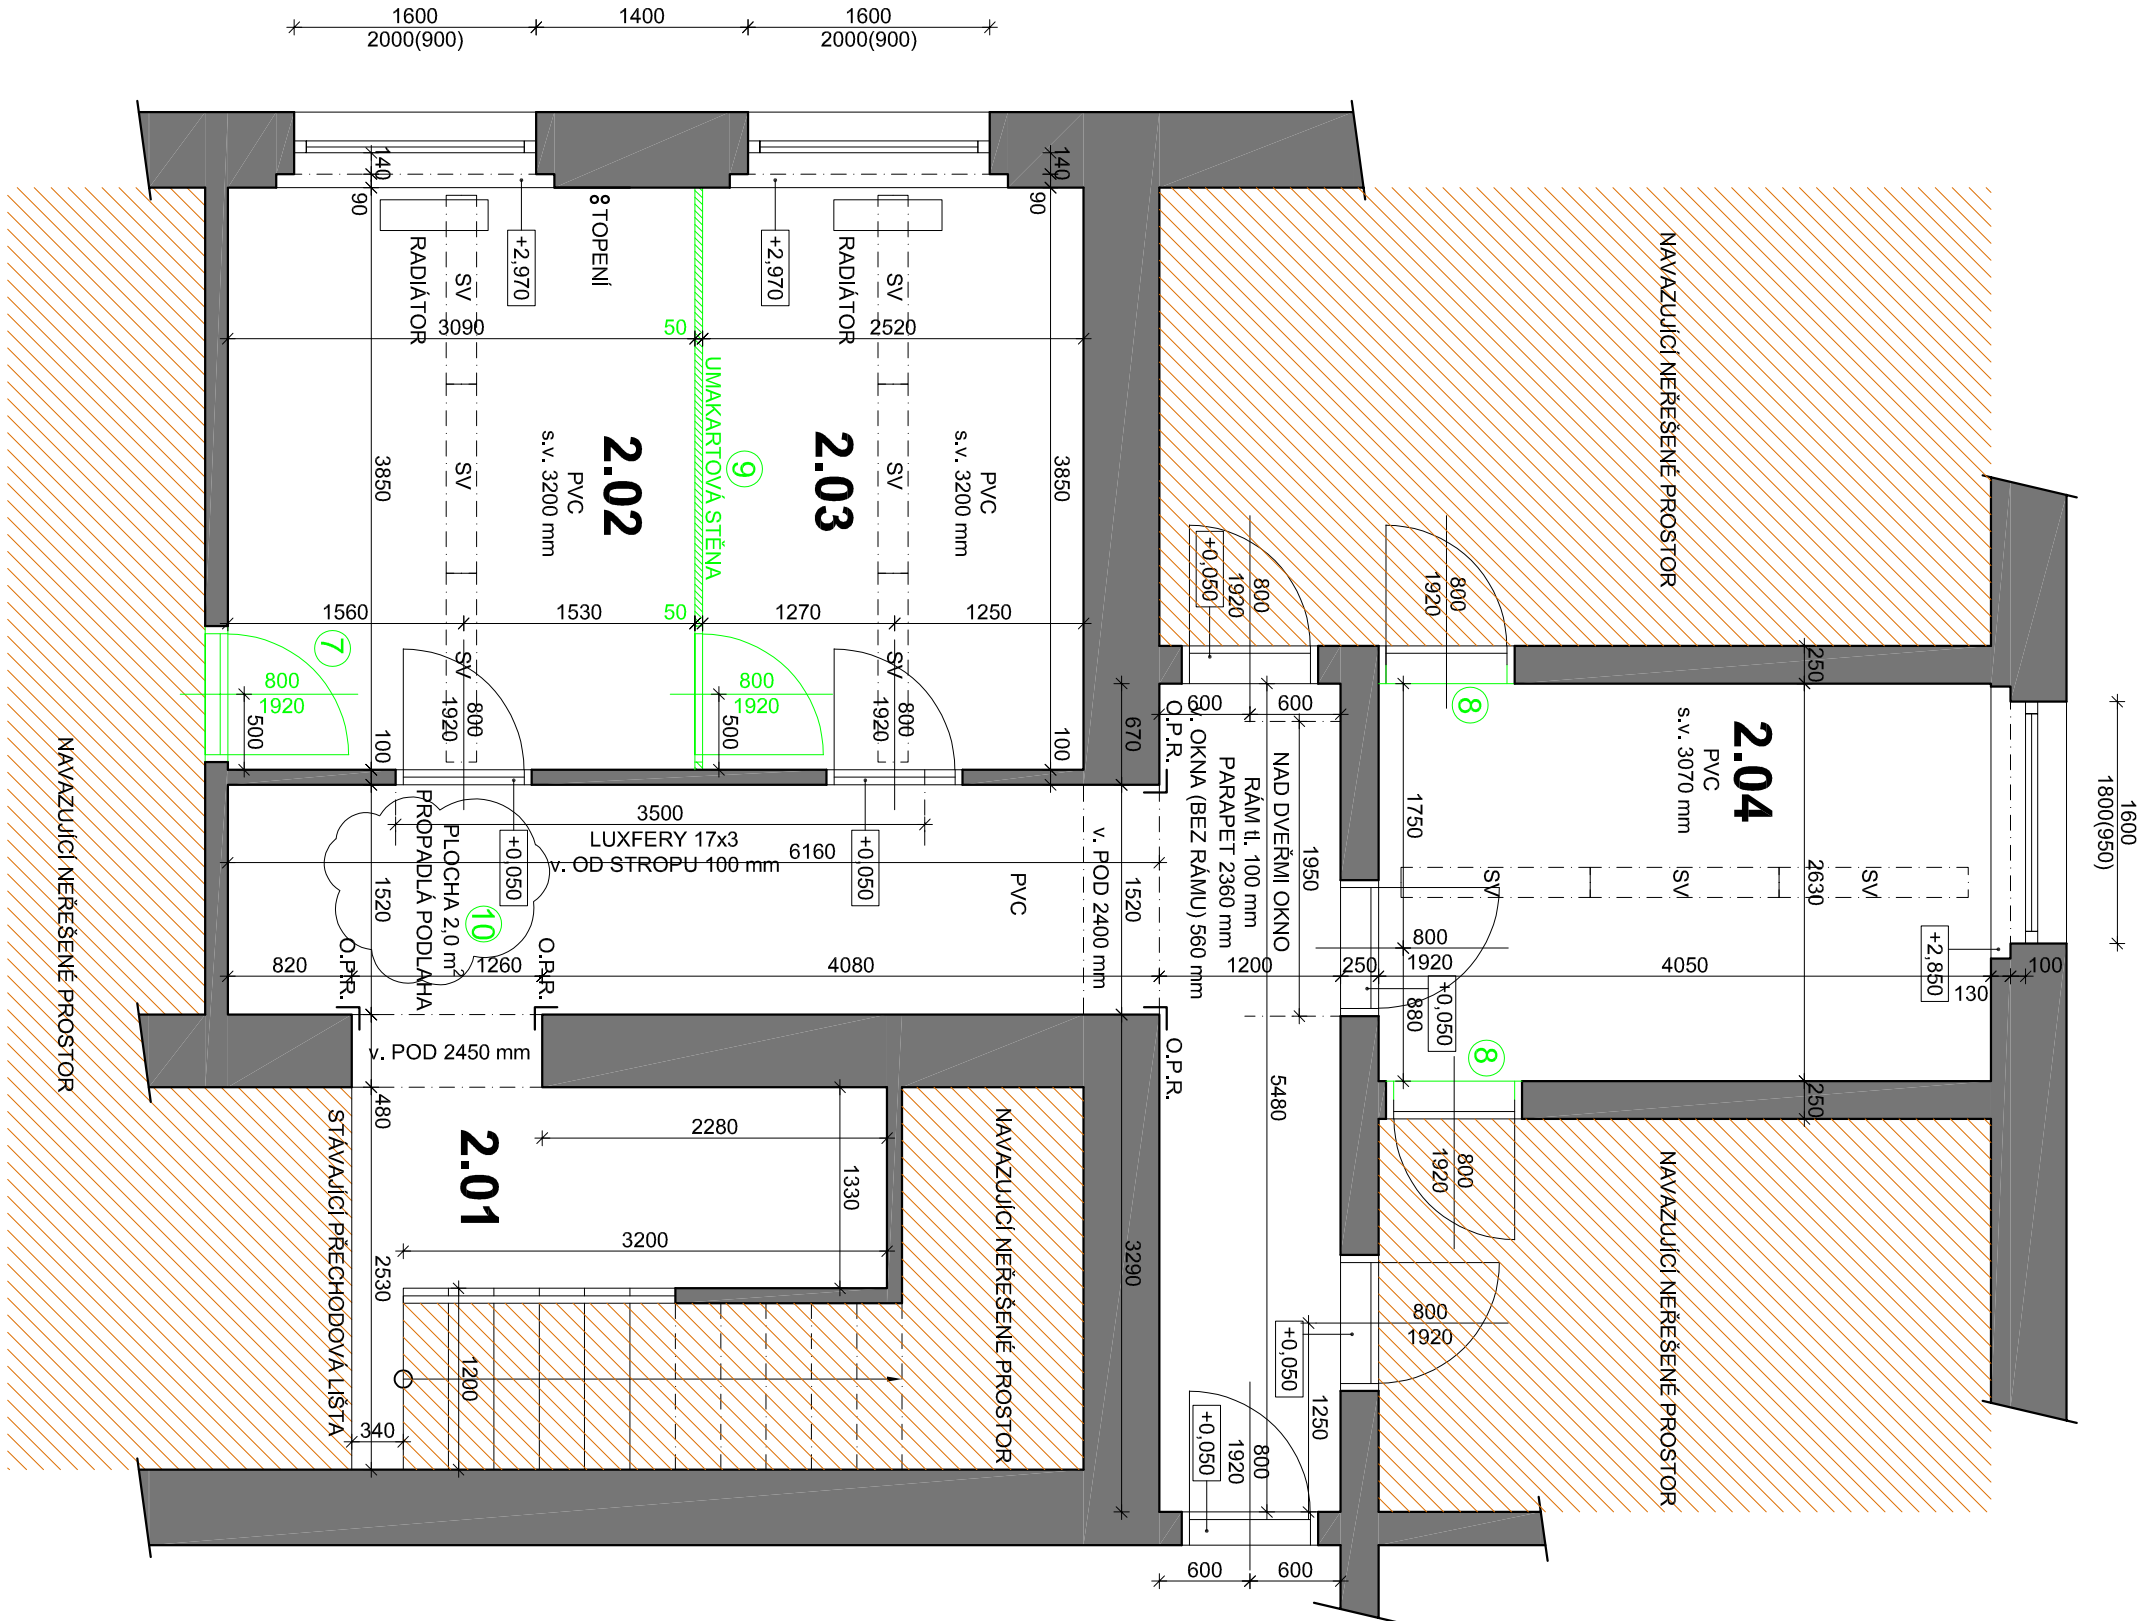

LEGENDA MÍSTNOSTÍ

č.m.	účel místnosti	m <sup>2</sup>	podlaha		strop		poznámka
			oz	popis	plocha	popis	
STAVBA OBČANSKÉHO VYBAVENÍ							
2.01	CHODBA	22,00	P1	LINO			
2.02	KANCELÁŘ	12,00	P1	LINO			
2.03	KANCELÁŘ	9,70	P1	LINO			
2.04	KANCELÁŘ	10,70	P1	LINO			

LEGENDA POUŽITÝCH ŠRAF

SVISLÉ KONSTRUKCE NOSNÉ A NENOSNÉ  
VZHLEDEM K CHARAKTERU ZÁMĚRU PD NEBYL OVĚŘEN MATERIÁL

NEREŠENÉ PROSTORY

NAVRŽENÉ DEMOLICE

LEGENDA ZNAKŮ

SV SVĚTLO  
O.P.R. OCHRANNÝ PRVEK ROHU

SKLADBA PODLAHY DLE MÍSTNÍHO ŠETŘENÍ


- NEBYL PROVEDENY SONDY DO KONSTRUKCE VZHLEDEM K NUTNOSTI ZACHOVÁNÍ FUNKCNOSTI DANYCH MÍSTNOSTÍ

- BYLO POUZE PROVEDENO DROBNÉ ODHALENÍ VRCHNÍCH POCHOZÍCH PRVKŮ KONSTRUKCE PODLAHY

- 2x NA SOBĚ PVC (LINO)  
- DŘEVĚNÉ PARKETY  
- DÁLE NEOVĚŘENO, PŘEDPOKLADÁ SE NOSNÝ BETONOVÝ PODKLAD (PŘEDPOKLAD JE NUTNĚ OVĚŘIT)

POZNÁMKA

- ZAMĚŘENÍ BYLO PROVEDENO POUZE ZA ÚČELEM PŘEDKLADANÉHO ZAMĚRU PD  
- JEDNÁ SE O ÚPRAVY VIZUÁLU ŘEŠENÝCH PROSTORŮ  
- NEBYL Y ZAMĚŘENY NAPŘÍKLAD TLOUŠŤKY SVISLÝCH KONSTRUKCÍ  
- PRO ZADANÝ ZÁMĚR VÝMĚNY POCHOZÍ VRSTVY JE ZAMĚŘENÍ VYHOVUJÍCÍ  
NEJEDNÁ SE O PROVÁDĚCÍ DOKUMENTACI  
±0,000 = PODLAHA 1.NP

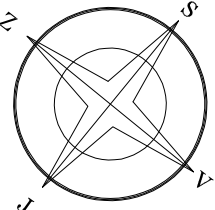

Vypracoval :	Zodpovědný projektant :	Martin Hübschman, DiS
Objednatel :	Martin Hübschman, DiS	
Statutární město Děčín		
Mírové nám. 1175/5, Děčín IV–Podmokly, 40502 Děčín		
Obec :	Kraj :	Kat. území :
Děčín	Ústecký	Děčín
Název díka :		
STAVEBNÍ ÚPRAVY ČÁSTI STAVBY č.p. 1155 Děčín		
na p.p.č. 341, k.ú. Děčín		
Objekt :	D.1.1. ARCHITEKTONICKO STAVEBNÍ ŘEŠENÍ	
Výkres :	VÝŘEZ PŮDORYSU 2.NP – DEMOLICE	
	mřítko :	číslo výkresu :
	1:50	02
		číslo poř. :

Martin Hübschman, DiS

lč: 09980300

Růžové 88, Děčín 405 02

mob.: 605 584 302

email: martinhubschman@seznam.cz

formát :

datum :

účel :

číslo zakázky :

3/A4 (630/297)

ZÁŘÍ 2025

VÝBĚR ZHOTOVITELE

481/2025