


VÝČET STAVEBNÍCH PRACÍ: **NAVRHOVANÝ STAV**

- 11V PLOŠE 2.0 m² NOVÁ BETONOVÁ VYROVNÁVKA POD DŘEVĚNÉ PARKETY + NAVRÁCENÍ DŘEVĚNÝCH PARKET
- 12VYSRPAVENÍ NOSNÉHO PODKLADU (DŘEVĚNÝCH PARKET) V PŘÍPADĚ PORUCH OVĚŘENÍ PO SUNDÁNÍ POCHOZÍCH VRSTEV
- 13OBROUŠENÍ STÁVAJÍCÍ KONSTRUKCE POD PVC - PŘEDPOKLAD DŘEVĚNÉ PARKETY V PLOŠE 54,40 m² (PŘEDPOKLAD POZUSTATEK PUVODNÍHO LEPIDLA NA LINO)
- 14VYSÁTÍ PRŮMYSLOVÝM VYSAVAČEM PRACH PO BROUŠENÍ + PENETRACE NOSNÉHO PODKLADU PO OBROUŠENÍ A DOPLNĚNÍ - DOHROMADY V PLOŠE 54,40 m²
- 15VYROVNÁVACÍ SAMONIVELAČNÍ STĚRKOU V PLOŠE 54,40 m² TLOUŠŤKA NEJÍ ZNÁMA - ODHAD 5 mm (BUDE ŘEŠENO VICEPRACEMI / MĚNĚPRACEMI DLE SKUTEČNOSTI)
- 16POLOŽENÍ NOVÉ POCHOZÍ PLOCHY - PVC - DO LEPIDLA V PLOŠE 54,40 m² - TYP PVC VOLÍ INVESTOR STAVBY PVC MUSÍ ODOVOLÍDAT ZATÍŽOVÝM PŘEDPISŮM - VYSOKÁ KOMERČNÍ ZÁTĚŽ - TŘÍDA ZATÍŽE 43
- 17PROVEDENÍ SOKLŮ PVC V DÉLCE 76,20 m
- 18FINÁLNÍ HRUBÝ ÚKLID
- 19NOVÁ SDK STĚNA S DVĚRMI (800x1970, LEVĚ) OBOUSTRANNĚ 2x SDK DESKA (BILÁ) + 100 mm NOSNÝ ROŠT + UVNITŘ AKUSTICKÁ IZOLACE (MINERÁLNÍ VATA)
- 20VYSRPAVENÍ (SÁDROVÁNÍ) STĚN PŘED VÝMALBOU - 20 % Z PLOCHY STĚN (127,00 m²) = 25,40 m²
- 21NOVÁ VÝMALBA, BARVA CAPPUCCINO - VZORKOVAT S INVESTOREM STAVBY PLOCHA STĚN (BEZ ODEČTENÍ OTVORŮ) (2,01 ŘEŠÍ POUZE PODLAHU, NIKOLIV STĚNY / STROP) 2.02 + 2.03 + 2.04 = 44,80 + 41,00 + 41,20 = 127,00 m²
- 22NOVÁ VÝMALBA, BARVA CAPPUCCINO - VZORKOVAT S INVESTOREM STAVBY PLOCHA STROPU = PLOCHA PODLAHY (2,01 ŘEŠÍ POUZE PODLAHU, NIKOLIV STĚNY / STROP) 2.02 + 2.03 + 2.04 = 12,00 + 9,70 + 10,70 = 32,40 m²
- 23ZADELÁNÍ OTVORŮ PO DVEŘÍCH, DO TLOUŠŤKY STĚNY VLOŽIT OCELOVÉ PROFILY SDK KONSTRUKCE PROFILY KOTVIT PO OBVODU DO STĚN NA PŘÍPRAVENÉ PROFILY PŘIDĚLAT 1x SDK DESKU tl. 12,50 mm, BILÁ ZALÍCOVAT SE STÁVAJÍCÍM ZDÍVEM
- 24Z VNITŘNÍ STRANY MÍSTNOSTI 2.04 BUDOU OBLOŽKY DVEŘÍ A RÁM VNITŘNÍHO OKNA (NAD DVEŘÍM) OBROUŠENA MALBA A PROVEDENA NOVÁ MALBA, BILÁ
- 25V RÁMCI STAVEBNÍCH ÚPRAV JE NUTNÉ PROVÉST ZAKRYTÍ ČASŤÍ, KTERÉ NEBUDOU MĚNĚNÝ A JE NUTNÉ ZACHOVAT JEJICH STAV NAPŘÍKLAD - SVĚTLA, ZÁSUVKY, VYPÍNAČE, FÓLIE NA FASÁDNÍ VYPLNĚ
- 26FINÁLNÍ HRUBÝ ÚKLID

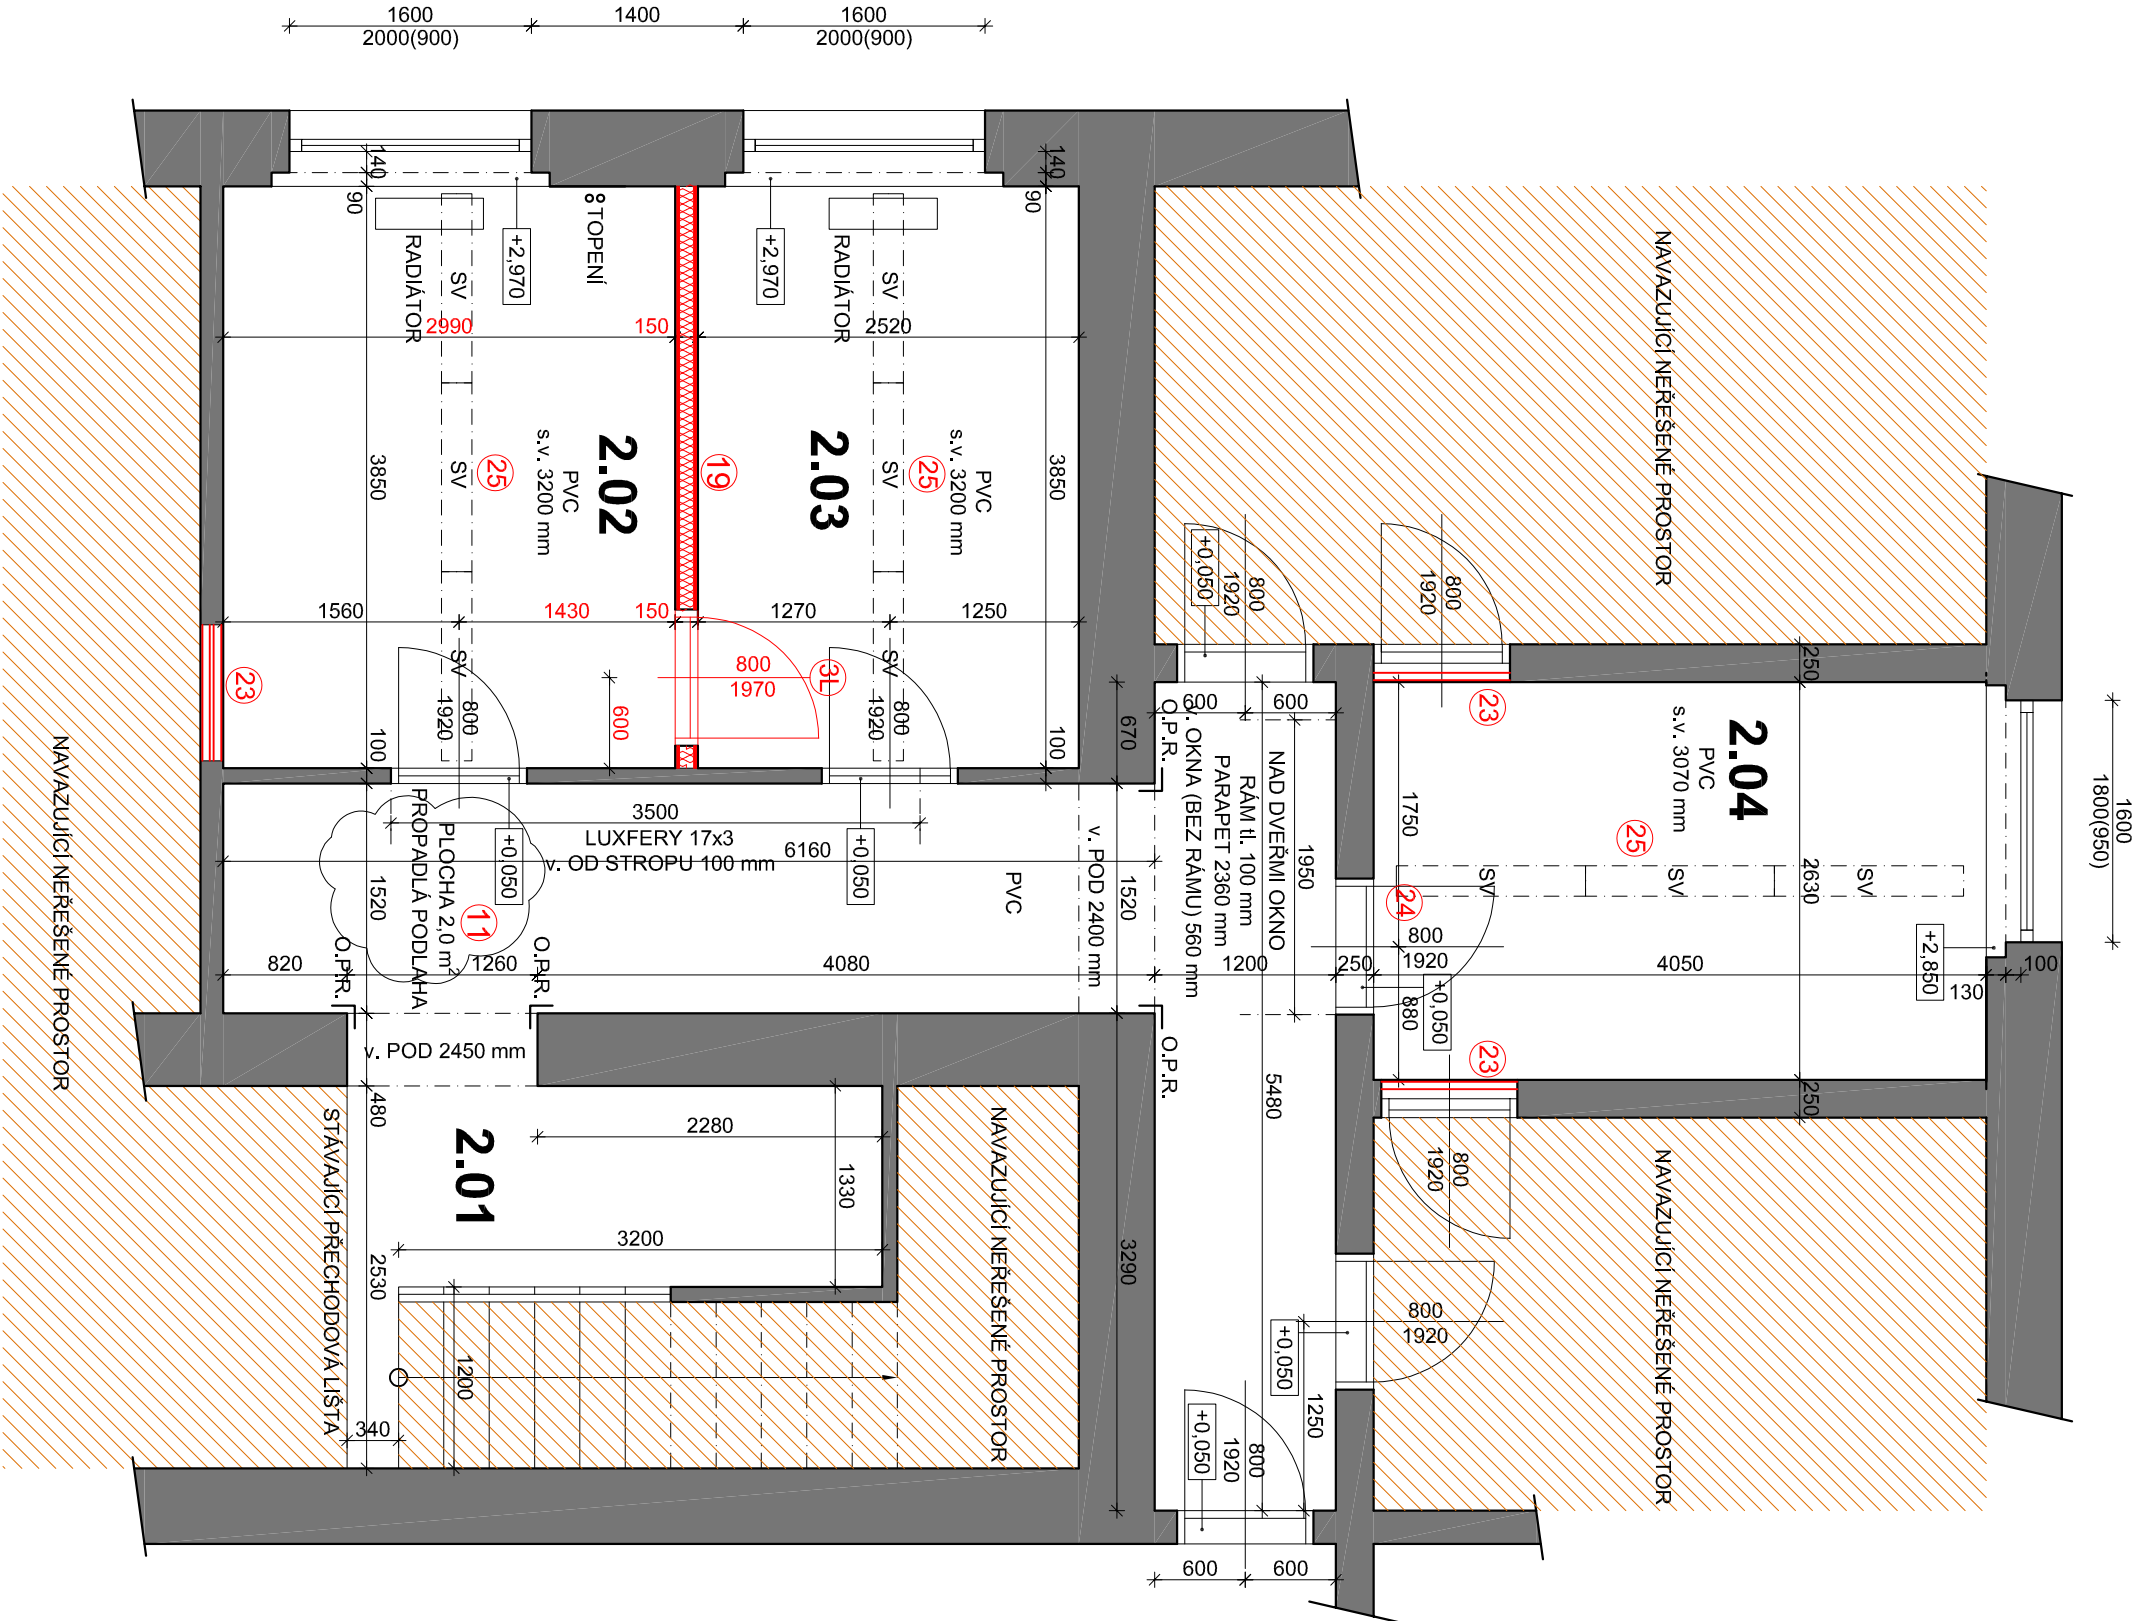

LEGENDA MÍSTNOSTÍ

č.m.	účel místnosti	m ²	podlaha	strop	poznámka
STAVBA OBČANSKÉHO VYBAVENÍ					
2.01	CHOBA	22,00	P1	LINO	
2.02	KANCELAŘ	11,50	P1	LINO	
2.03	KANCELAŘ	9,70	P1	LINO	
2.04	KANCELAŘ	10,70	P1	LINO	

LEGENDA POUŽITÝCH ŠRAF

SVISLÉ KONSTRUKCE NOSNÉ A NENOSNÉ
VZHLEDEM K CHARAKTERU ZÁMĚRU PD NEBYL OVĚŘEN MATERIÁL


	NEŘEŠENÉ PROSTORY
	NAVRŽENÉ KONSTRUKCE

LEGENDA ZNAKŮ

SV SVĚTLO
O.P.R. OCHRANNÝ PRAVEK ROHU

SKLADBA PODLAHY DLE MÍSTNÍHO ŠETŘENÍ

- NEBYL PROVEDENY SONDY DO KONSTRUKCE VZHLEDEM K NUTNOSTI ZACHOVÁNÍ FUNKČNOSTI DANYCH MÍSTNOSTÍ
- BYLO POUZE PROVEDENO DROBNÉ ODHALENÍ VRCHNÍCH PCHOZÍCH PRVKŮ KONSTRUKCE PODLAHY
- 1x PVC (LINO) - NAVRHOVANÝ STAV
- DŘEVĚNÉ PARKETY
- DÁLE NEOVĚŘENO, PŘEDPOKLADÁ SE NOSNÝ BETONOVÝ PODKLAD (PŘEDPOKLAD JE NUTNĚ OVĚŘIT)

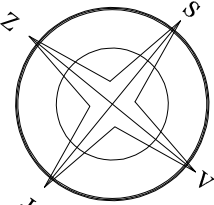

POZNÁMKA

- ZAMĚŘENÍ BYLO PROVEDENO POUZE ZA ÚČELEM PŘEDKLADANÉHO ZAMĚRU PD
- JEDNÁ SE ÚPRAVY VIZUÁLU ŘEŠENÝCH PROSTORŮ
- NEBYL ZAMĚŘENÝ NAPŘÍKLAD TLOUŠŤKY SVISLÝCH KONSTRUKCÍ
- PRO ZADANÝ ZÁMĚR VÝMĚNY POCHOZÍ VRSTVY JE ZAMĚŘENÍ VYHOVUJÍCÍ

NEJEDNÁ SE O PROVÁDĚCÍ DOKUMENTACI
±0,000 = PODLAHA 1.NP

Výpracoval :	Zodpovědný projektant :	Martin Hübschman, DiS			
Objednatel :	Martin Hübschman, DiS	IČ: 09980300			
Statutární místo Děčín		Růžové 88, Děčín 405 02			
Mírové nám. 1175/5, Děčín IV–Podmokly, 40502 Děčín		mob.: 605 584 302			
Obec :	Kraj :	Kat. území :	formát :	3/A4 (630/297)	
Děčín	Ústecký	Děčín	datum :	ZÁŘÍ 2025	
Název díla :	STAVEBNÍ ÚPRAVY ČÁSTI STAVBY č.p. 1155 Děčín			účel :	VÝBĚR ZHOTOVITELE
Objekt :	D.1.1. ARCHITEKTONICKO STAVEBNÍ ŘEŠENÍ na p.p.č. 341, k.ú. Děčín			číslo zakázky :	481/2025
Výkres :	VÝŘEZ PŮDORYSU 2.NP – NAVRHOVANÝ STAV			měřítko :	číslo výkresu :
				1:50	03
					číslo paré :