

VÝČET STAVEBNÍCH PRACÍ: (VSTUPNÍ ÚDAJE)

- 1

VYKLIZENÍ PROSTORU NÁBYTKEM PROVEDE INVESTOR
- 2


SOKLY POCHOZÍ PLOCHY - PVC (LINA)
2.01 + 2.02 + 2.03 + 2.04 =
36,00 + 14,00 + 12,80 + 13,40 =
CELKOVÁ DĚLKA 76,20 m
- 3

PVC (LINO) V CELKOVÉ PLOŠE 54,40 m²
JEDNÁ SE O VŠECHNY ŘEŠENÉ PROSTORY
- 4

PVC (LINO) NA PRAZÍCH VE DVERÍCH - POČET 3x, PLOCHA JEDNOHO PRAHU 0,15 m²
- 5

PLOCHA STĚN (BEZ ODEČTENÍ OTVORŮ) (2.01 ŘEŠÍ POUZE PODLAHU, NIKOLIV STĚNY / STROP)
2.02 + 2.03 + 2.04 =
44,80 + 41,00 + 41,20 = 127,00 m²
- 6

PLOCHA STROPŮ = PLOCHA PODLAHY (2.01 ŘEŠÍ POUZE PODLAHU, NIKOLIV STĚNY / STROP)
2.02 + 2.03 + 2.04 =
12,00 + 9,70 + 10,70 = 32,40 m²

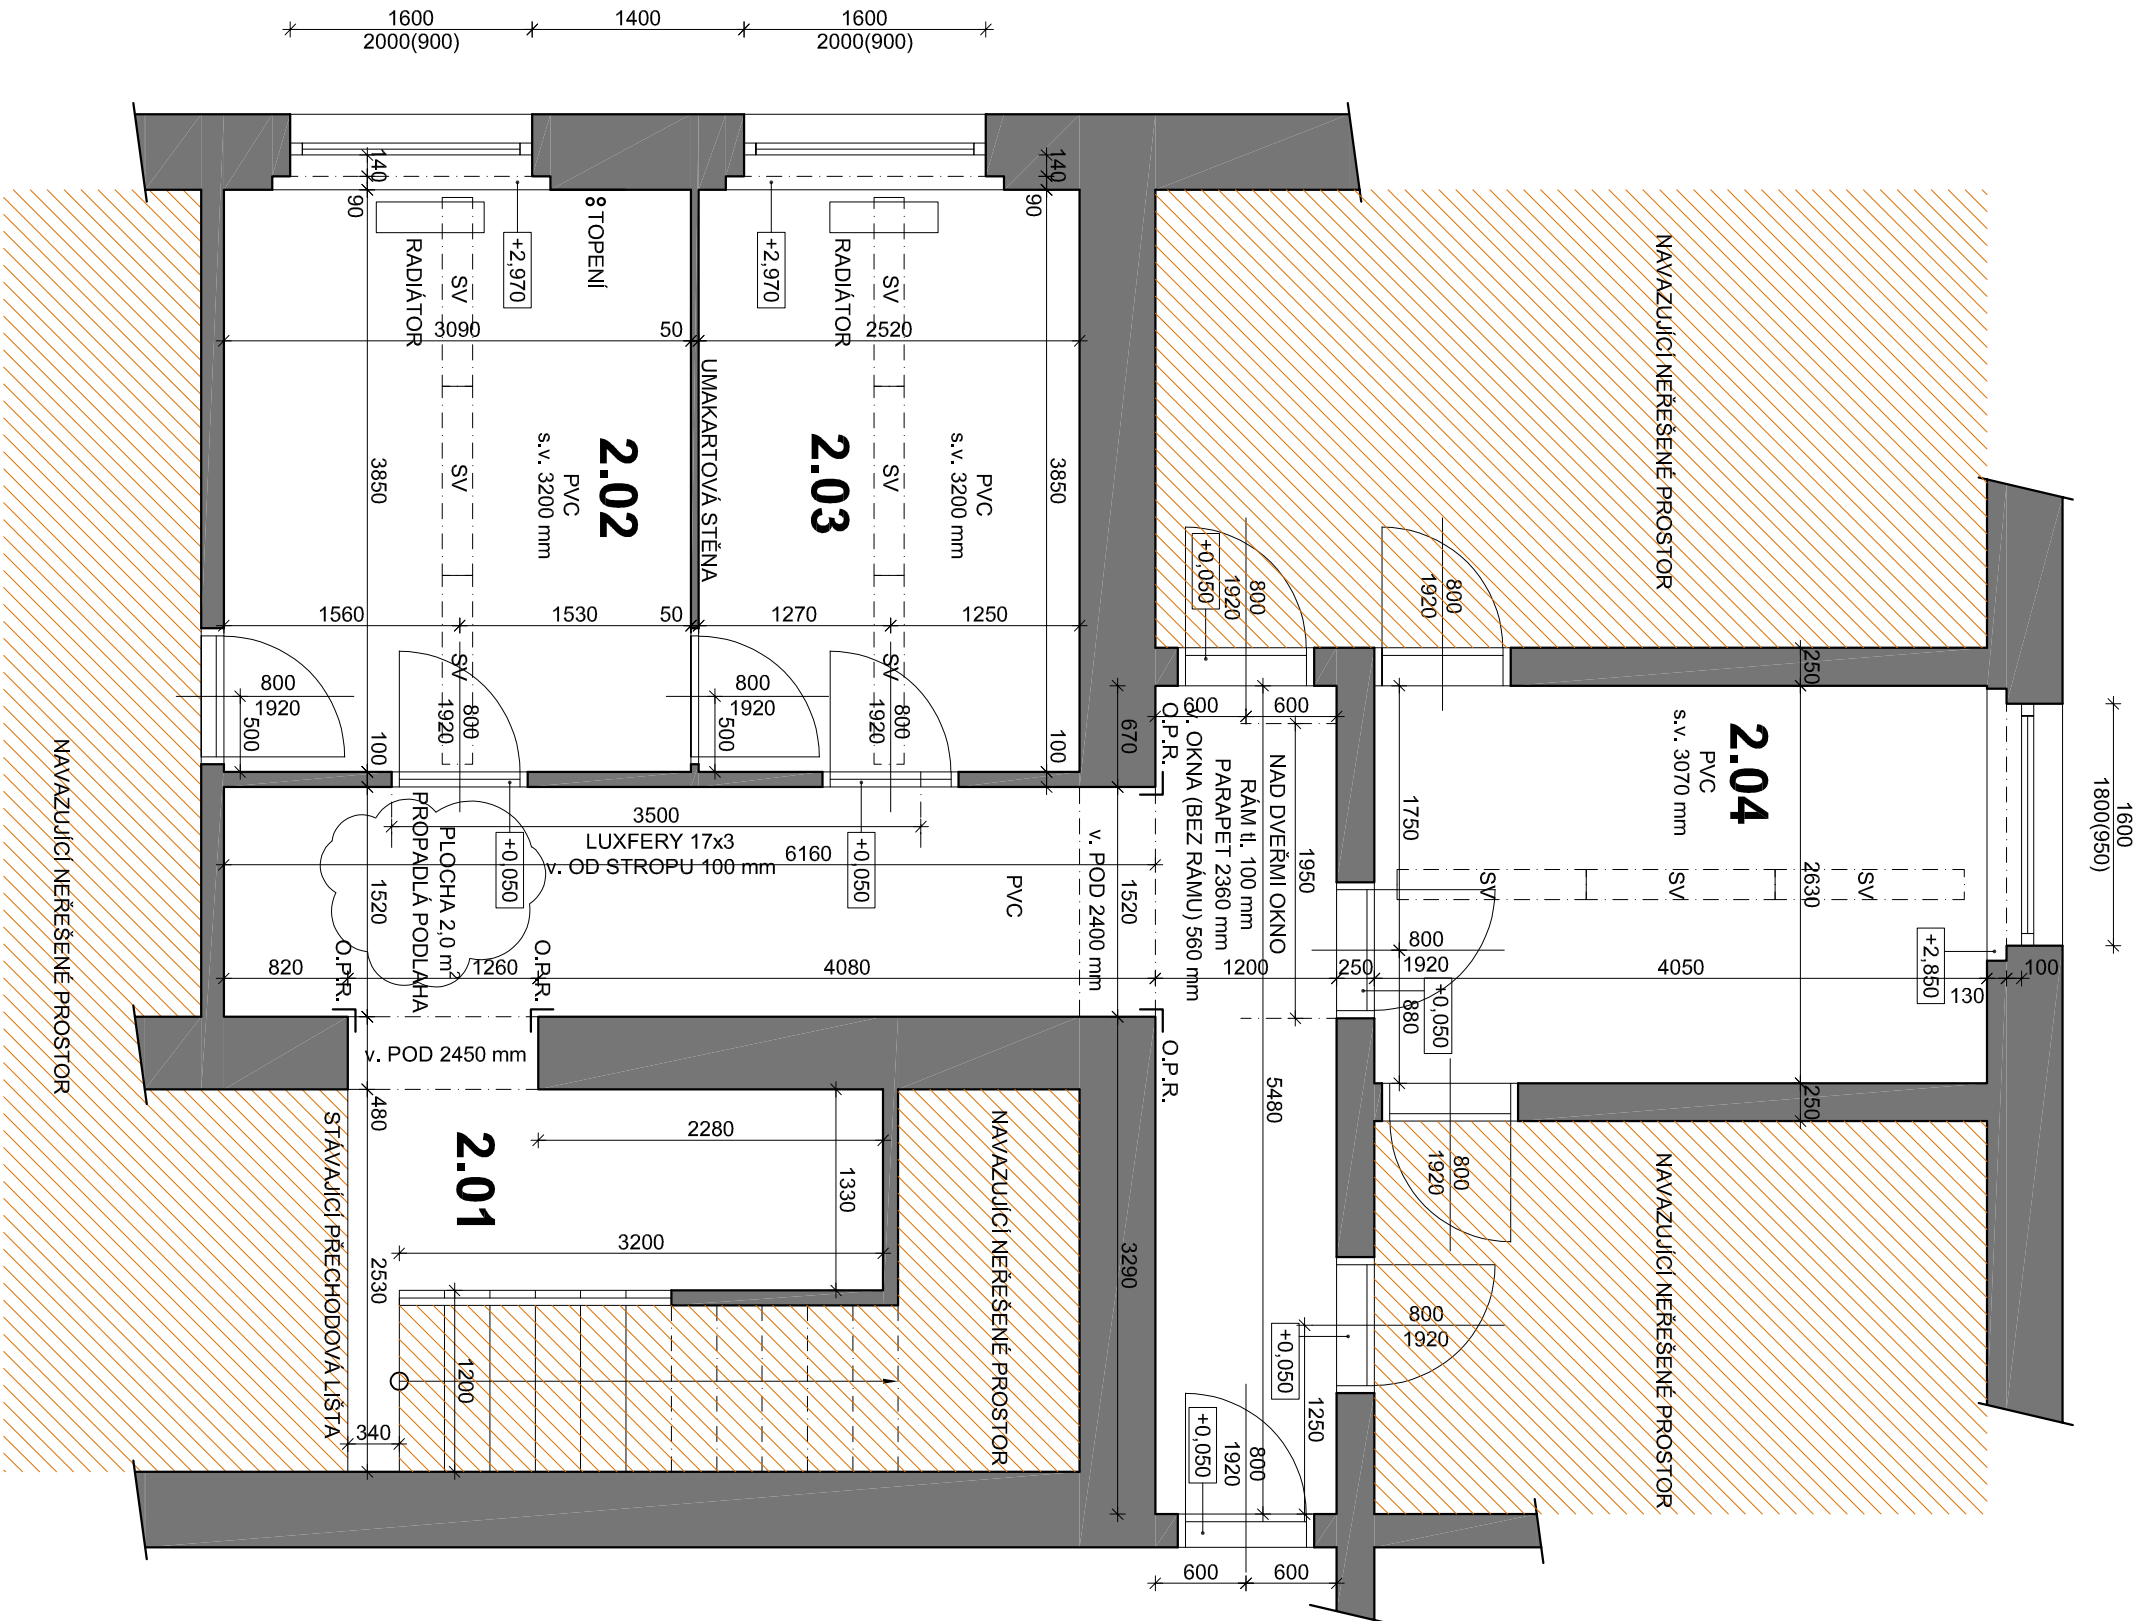

LEGENDA MÍSTNOSTÍ

| č.m. | účel místnosti | m ² | podlaha | strop | poznámka |
|----------------------------|----------------|----------------|---------|-------|----------|
| STAVBA OBČANSKÉHO VYBAVENÍ | | | | | |
| 2.01 | CHODBA | 22,00 | P1 | LINO | |
| 2.02 | KANCELÁŘ | 12,00 | P1 | LINO | |
| 2.03 | KANCELÁŘ | 9,70 | P1 | LINO | |
| 2.04 | KANCELÁŘ | 10,70 | P1 | LINO | |
| | | | | | |
| | | | | | |

LEGENDA POUŽITÝCH ŠRAF

SVISLE KONSTRUKCE NOSNÉ A NENOSNÉ
VZHLEDEM K CHARAKTERU ZAMĚRU PD NEBYL OVĚŘEN MATERIÁL


NEREŠENÉ PROSTORY

LEGENDA ZNAKŮ

SV SVĚTLO
O.P.R. OCHRANNÝ PRVEK ROHU

SKLADBA PODLAHY DLE MÍSTNÍHO ŠETŘENÍ

- NEBYLY PROVEDENY SONDY DO KONSTRUKCE VZHLEDEM K NUTNOSTI ZACHOVÁNÍ FUNKČNOSTI DANÝCH MÍSTNOSTÍ
 - BYLO POUZE PROVEDENO DROBNÉ ODHALENÍ VRCHNÍCH POCHOZÍCH PRVKŮ KONSTRUKCE PODLAHY
 - 2x NA SOBĚ PVC (LINO)
 - DŘEVĚNÉ PARKETY
 - DALE NEOVĚŘENO, PŘEDPOKLADÁ SE NOSNÝ BETONOVÝ PODKLAD (PŘEDPOKLAD JE NUTNĚ OVĚŘIT)
- POZNÁMKA**
- ZAMĚŘENÍ BYLO PROVEDENO POUZE ZA ÚČELEM PŘEDKLADANÉHO ZAMĚRU PD
 - JEDNÁ SE ÚPRAVY VIZUÁLU ŘEŠENÝCH PROSTORŮ
 - NEBYLY ZAMĚŘENY NAPŘÍKLAD TLOUŠTKY SVISLÝCH KONSTRUKCÍ
 - PRO ZADANÝ ZAMĚR VÝMĚNY POCHOZÍ VRSTVY JE ZAMĚŘENÍ VYHOVUJÍCÍ

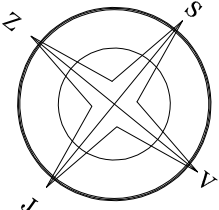

NEJEDNÁ SE O PROVÁDĚCÍ DOKUMENTACI
±0,000 = PODLAHA 1.NP

| | | | | | |
|---|--|--|-----------------|-------------------|--------------|
| Vypracoval : | Zodpovědný projektant : | Martin Hübschman, DiS | | | |
| Objednatel : | Martin Hübschman, DiS | IČ: 09980300 Růžové 88, Děčín 405 02 mob.: 605 584 302 email: martinhubschman@seznam.cz | | | |
| Statutární město Děčín | Mírové nám. 1175/5, Děčín IV–Podmokly, 40502 Děčín | | | | |
| Obec : | Kraj : | Kat. území : | formát : | 3/A4 (630/297) | |
| Děčín | Ústecký | Děčín | datum : | ZÁŘÍ 2025 | |
| Název díka : | STAVEBNÍ ÚPRAVY ČÁSTI STAVBY č.p. 1155 Děčín | | účel : | VÝBĚR ZHOTOVITELÉ | |
| na p.p.č. 341, k.ú. Děčín | | | číslo zakázky : | 481/2025 | |
| Objekt : | D.1.1. ARCHITEKTONICKO STAVEBNÍ ŘEŠENÍ | | mřížko : | číslo výkresu : | číslo poř. : |
| Výkres : VÝŘEZ PŮDORYSU 2.NP – STÁVAJÍCÍ STAV | | | 1:50 | 01 | |