


KOVOVÉ ZÁBRADLÍ Z1

POZNÁMKA:

- JEDNÁ SE POUZE O SCHÉMATICKÉ NÁKRESY PRO ROZPOČET STAVBY
- DODAVATEL STAVBY JE POVINEN NECHAT SI VYPRACOVAT DÍLENSKOU DOKUMENTACI
- CELKEM 2 ks
- POVRCHOVÁ ÚPRAVA POZINK
- V PŘÍPADĚ POŽADAVKŮ NA DOPLNĚNÍ MADEL BUDE V RÁMCI DÍLENSKÉ DOKUMENTACE MADLO DONAVRŽENO

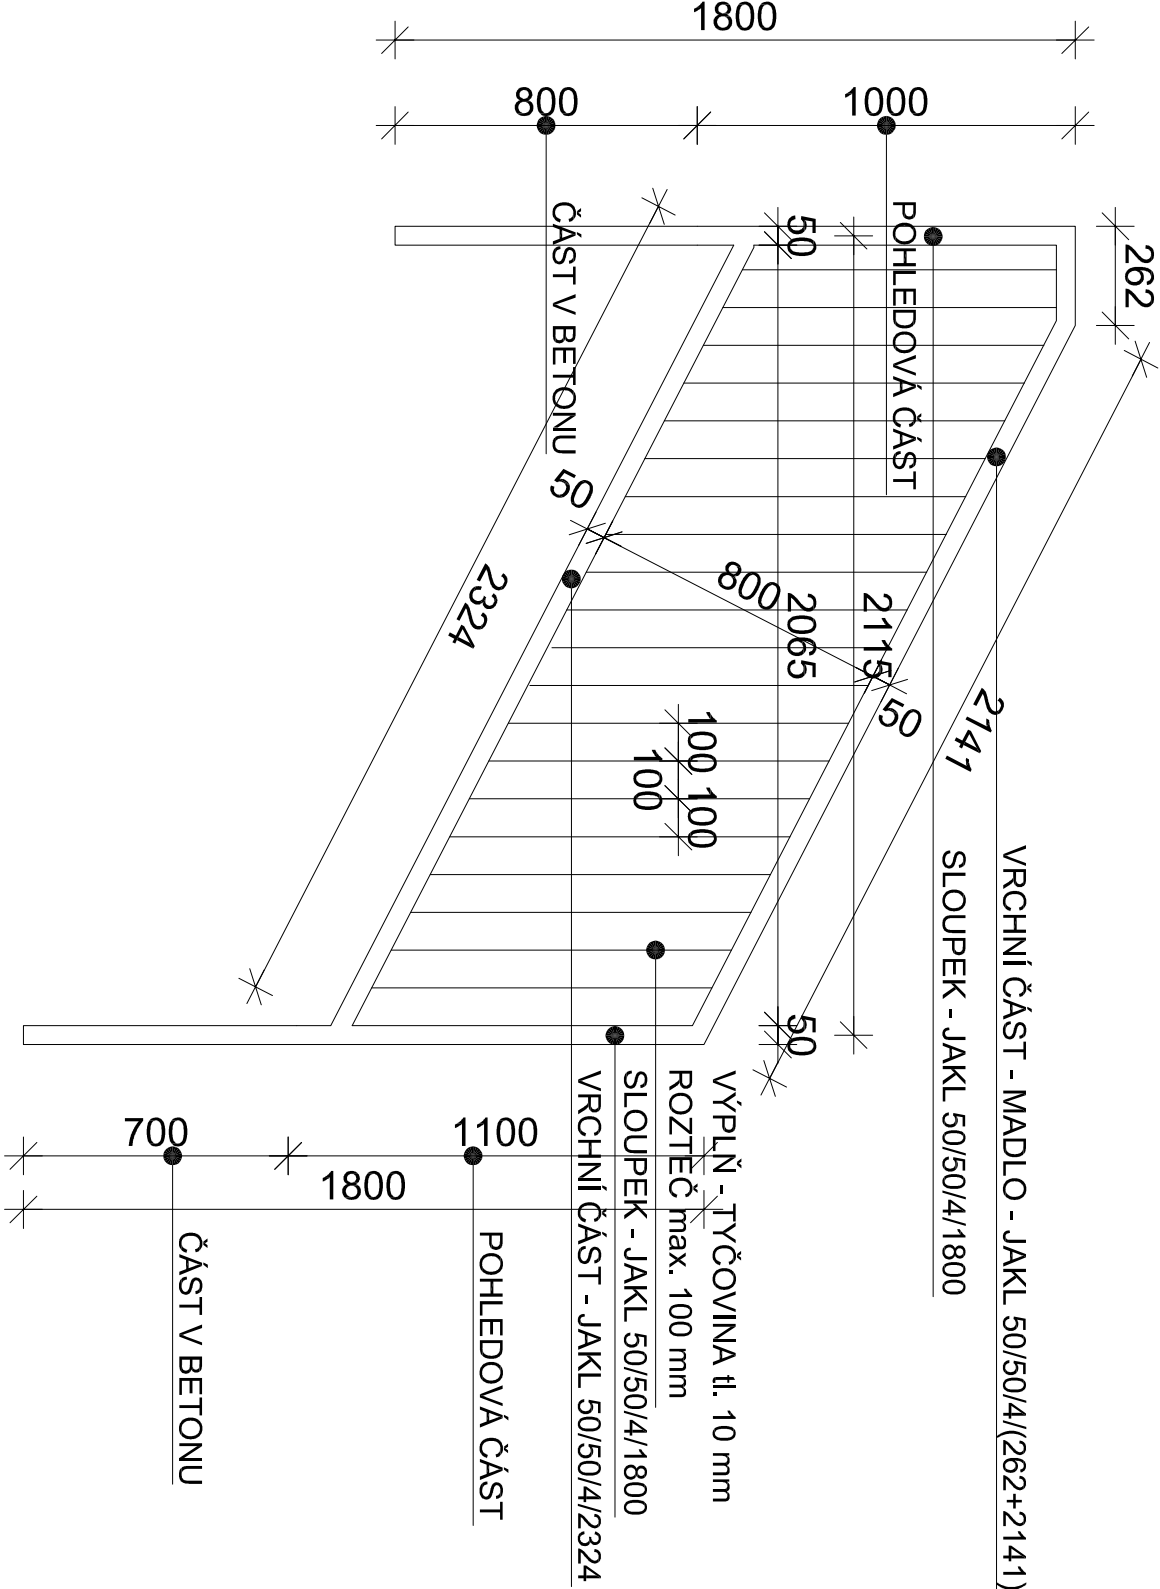

PROJEKTOVÁ DOKUMENTACE JE VYPRACOVÁNA
DLE VYHLÁŠKY č. 499/2006 Sb. v platném znění
VÝŠKOVÉ OSAZENÍ OBJEKTU JE
VZTAŽENO K MÍSTNÍMU VÝŠKOVÉMU SYSTÉMU
NEJEDNÁ SE O PROVÁDĚCÍ DOKUMENTACI

Vypracoval : Martin Hübschman, DIS		Zodpovědný projektant : Pavla Králová		<div>Martin Hübschman, DIS</div> <div>ič: 09980300</div> <div>Růžová 88, Děčín 405 02</div> <div>mob.: 605 584 302</div> <div>email: martinhubschman@seznam.cz</div>	
Objednatel : Statutární město Děčín Mírové nám. 1175/5, Děčín IV-Podmokly, 40502 Děčín					
Obec : Děčín	Kraj : Ústecký	Kat. území : Děčín			
Název díky : ZADÁNÍ VSTUP DO SPOJOVACÍHO KRČKU ZŠ KAMENICKÁ do objektu č.p. 1145, Děčín, na p.p.č. 1815, k.ú. Děčín					
Objekt : D.1.1. ARCHITEKTONICKO STAVEBNÍ ŘEŠENÍ		datum :		LEDEN 2024	
		účel :		DUR	
		číslo zakázky :		329/2024	
		měřítko : 1:20		číslo výkresu : 08	číslo paré :