


KOVOVÉ ZÁBRADLÍ Z2

POZNÁMKA:

- JEDNÁ SE POUZE O SCHÉMATICKÉ NÁKRESY PRO ROZPOČET STAVBY
- DODAVATEL STAVBY JE POVINEN NECHAT SI VYPRACOVAT DÍLENSKOU DOKUMENTACI
- CELKEM 1 ks
- POVRCHOVÁ ÚPRAVA POZINK

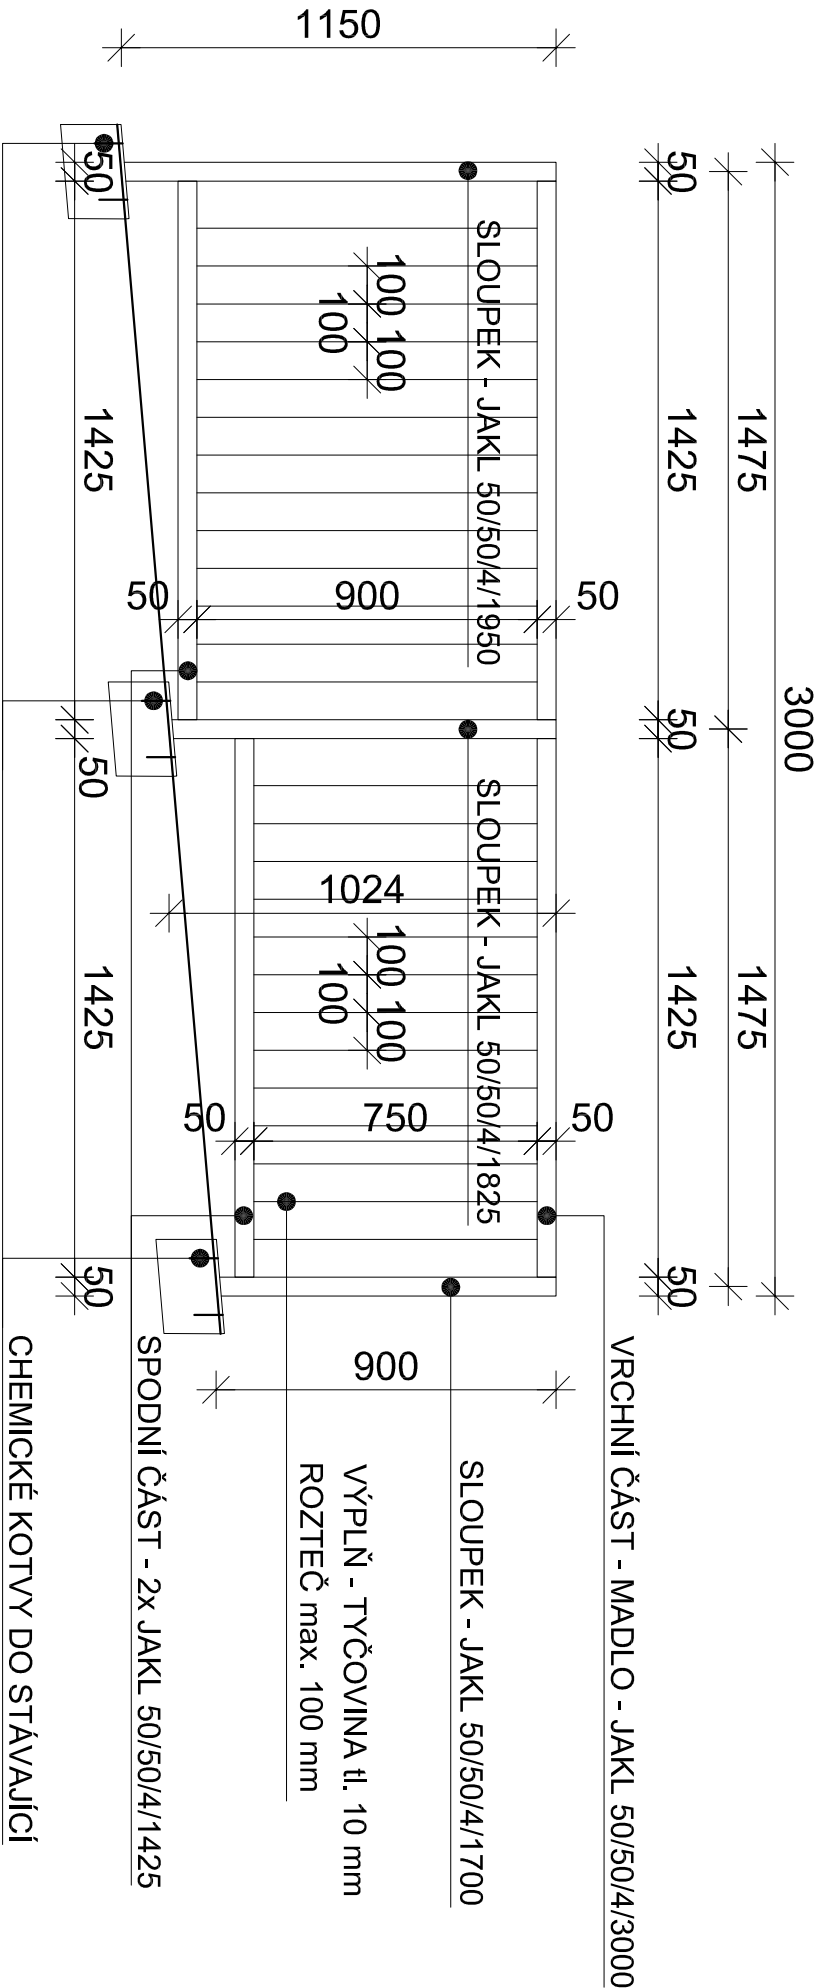

KOTVENÍ DLE STATIKY STAVBY
PATNÍ PLECH P6 - cca 150 x 250 mm
DELEŠÍ ROZMĚR BUDE OHNUT ŠIKMĚ DLE TVARU OBRUBY
KAŽDÝ SLOUPEK 4 ks OCEL CHEM. KOTEV
2x V OSE VRCHNÍ STRANY OBRUBY
2x Z LÍCOVÉ STRANY OBRUBY VZDÁLENOST 100 mm OD HORNÍ HRANY
CHEM. KOTVY HILTI HIT-RE 500 M12
HLOUBKY KOTVENÍ 120 mm

CHEMICKÉ KOTVY DO STÁVAJÍCÍ
BETONOVÉ SILNIČNÍ OBRUBY
DLE STATIKA STAVBY
CHEMICKÉ KOTVY SMĚŘUJÍCÍ Z BOKU
OBRUBY BAREVNĚ OZNAČIT, ABY
PROJÍZDĚJÍCÍ AUTA BRALI ZŘETEL

SLOUPEK - JAKL 50/50/4/1700
VÝPLŇ - TYČOVINA tl. 10 mm
ROZTEČ max. 100 mm

PROJEKTOVÁ DOKUMENTACE JE VYPRACOVÁNA
DLE VYHLÁŠKY č. 499/2006 Sb. v platném znění
VÝŠKOVÉ OSAZENÍ OBJEKTU JE
VZTAŽENO K MÍSTNÍMU VÝŠKOVÉMU SYSTÉMU
NEJEDNÁ SE O PROVÁDĚCÍ DOKUMENTACI

Vypracoval : Martin Hübschman, DiS		Zodpovědný projektant : Martin Hübschman, DiS	
Objednatel : Statutární město Děčín		Mírové náb. 1175/5, Děčín IV-Podmokly, 40502 Děčín	
Obec : Děčín	Kraj : Ústecký	Kot. území : Děčín	
Název díky : ZADNÍ VSTUP DO SPOJOVACÍHO KRČKU ZŠ KAMENICKÁ do objektu č.p. 1145, Děčín, na p.p.č. 1815, k.ú. Děčín		formát : 2/A4	LEDEN 2024
Objekt : D.1.1. ARCHITEKTONICKO STAVEBNÍ ŘEŠENÍ		účel : DUR	329/2024
Výkres : KOVOVÉ ZÁBRADLÍ Z2		mřítko : 1:20	číslo poř. : 09