


PŘÍČNÝ ŘEZ A-A

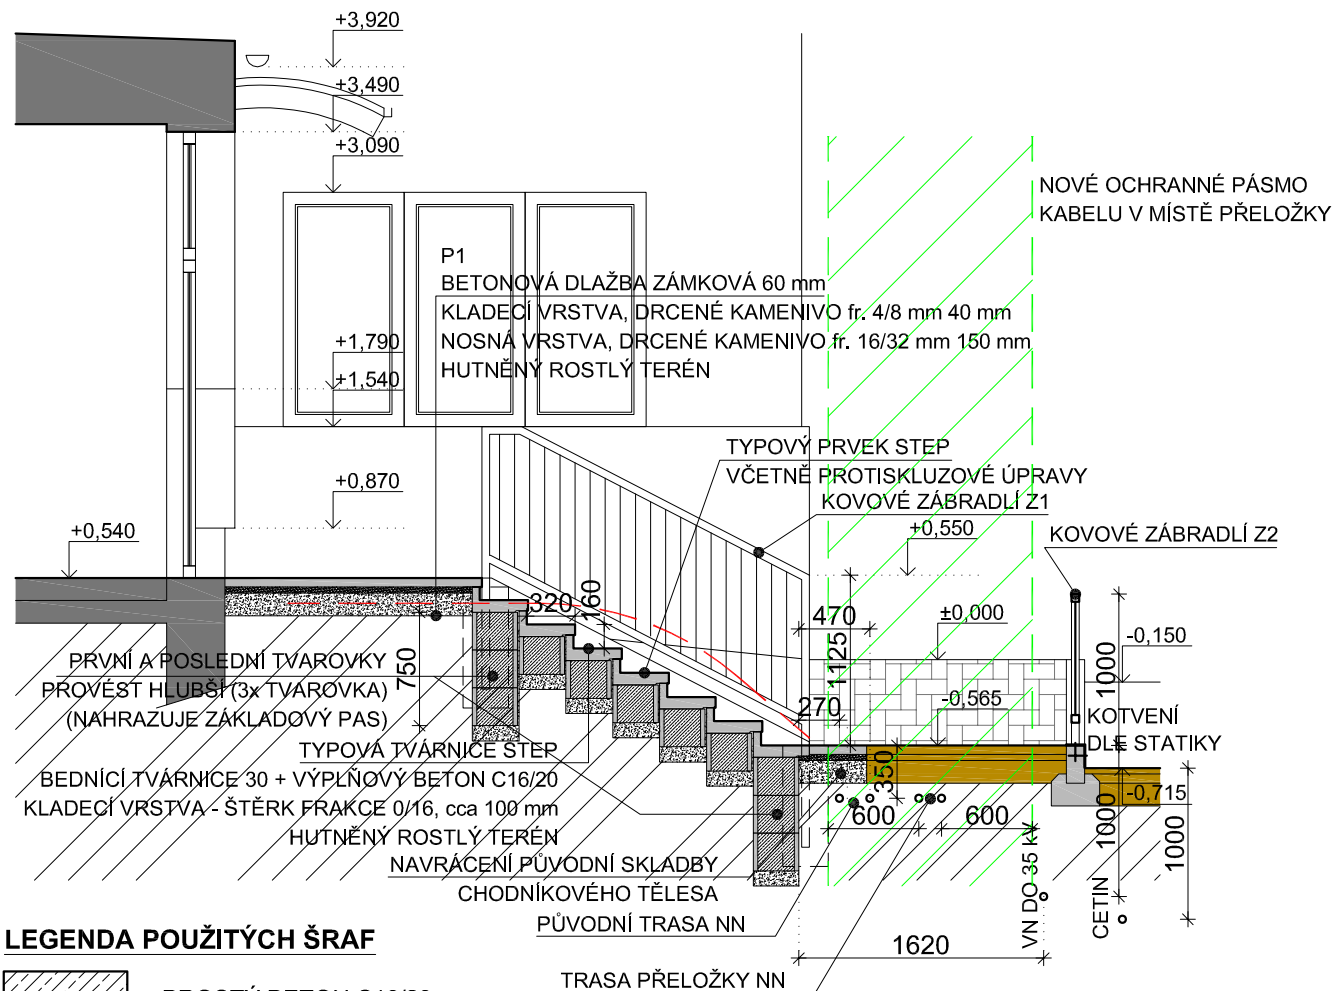

LEGENDA POUŽITÝCH ŠRAF

	PROSTÝ BETON C16/20
	ŠTĚRKOVÉ PODSYPY fr. 0/16 mm
	ROSTLÝ TERÉN
	BETONOVÉ OBRUBY
	SKLADBA CHODNÍKOVÉHO TĚLESA / SILNIČNÍ KOMUNIKACE

PROJEKTOVÁ DOKUMENTACE JE VYPRACOVÁNA
DLE VYHLÁŠKY č. 499/2006 Sb. v platném znění
VÝŠKOVÉ OSAZENÍ OBJEKTU JE
VZTAŽENO K MÍSTNÍMU VÝŠKOVÉMU SYSTÉMU
NEJEDNÁ SE O PROVÁDĚCÍ DOKUMENTACI

Vypracoval : Martin Hübschman, DiS		Zodpovědný projektant : Pavlína Králová		Martin Hübschman, DiS IČ: 09980300 Růžová 88, Děčín 405 02 mob.: 605 584 302 email: martinhubschman@seznam.cz		
Objednatel : Statutární město Děčín Mírové nám. 1175/5, Děčín IV–Podmokly, 40502 Děčín						
Obec : Děčín	Kraj : Ústecký	Kat. území : Děčín				formát : A4
Název akce : ZADNÍ VSTUP DO SPOJOVACÍHO KRČKU ZŠ KAMENICKÁ do objektu č.p. 1145, Děčín, na p.p.č. 1815, k.ú. Děčín						datum : LEDEN 2024
Objekt : D.1.1. ARCHITEKTONICKO STAVEBNÍ ŘEŠENÍ				účel : DUR		
Výkres : PŘÍČNÝ ŘEZ A–A – NAVRHOVANÝ STAV				číslo zakázky : 329/2024		
				měřítko : 1:50	číslo výkresu : 05	
				číslo paré : 		