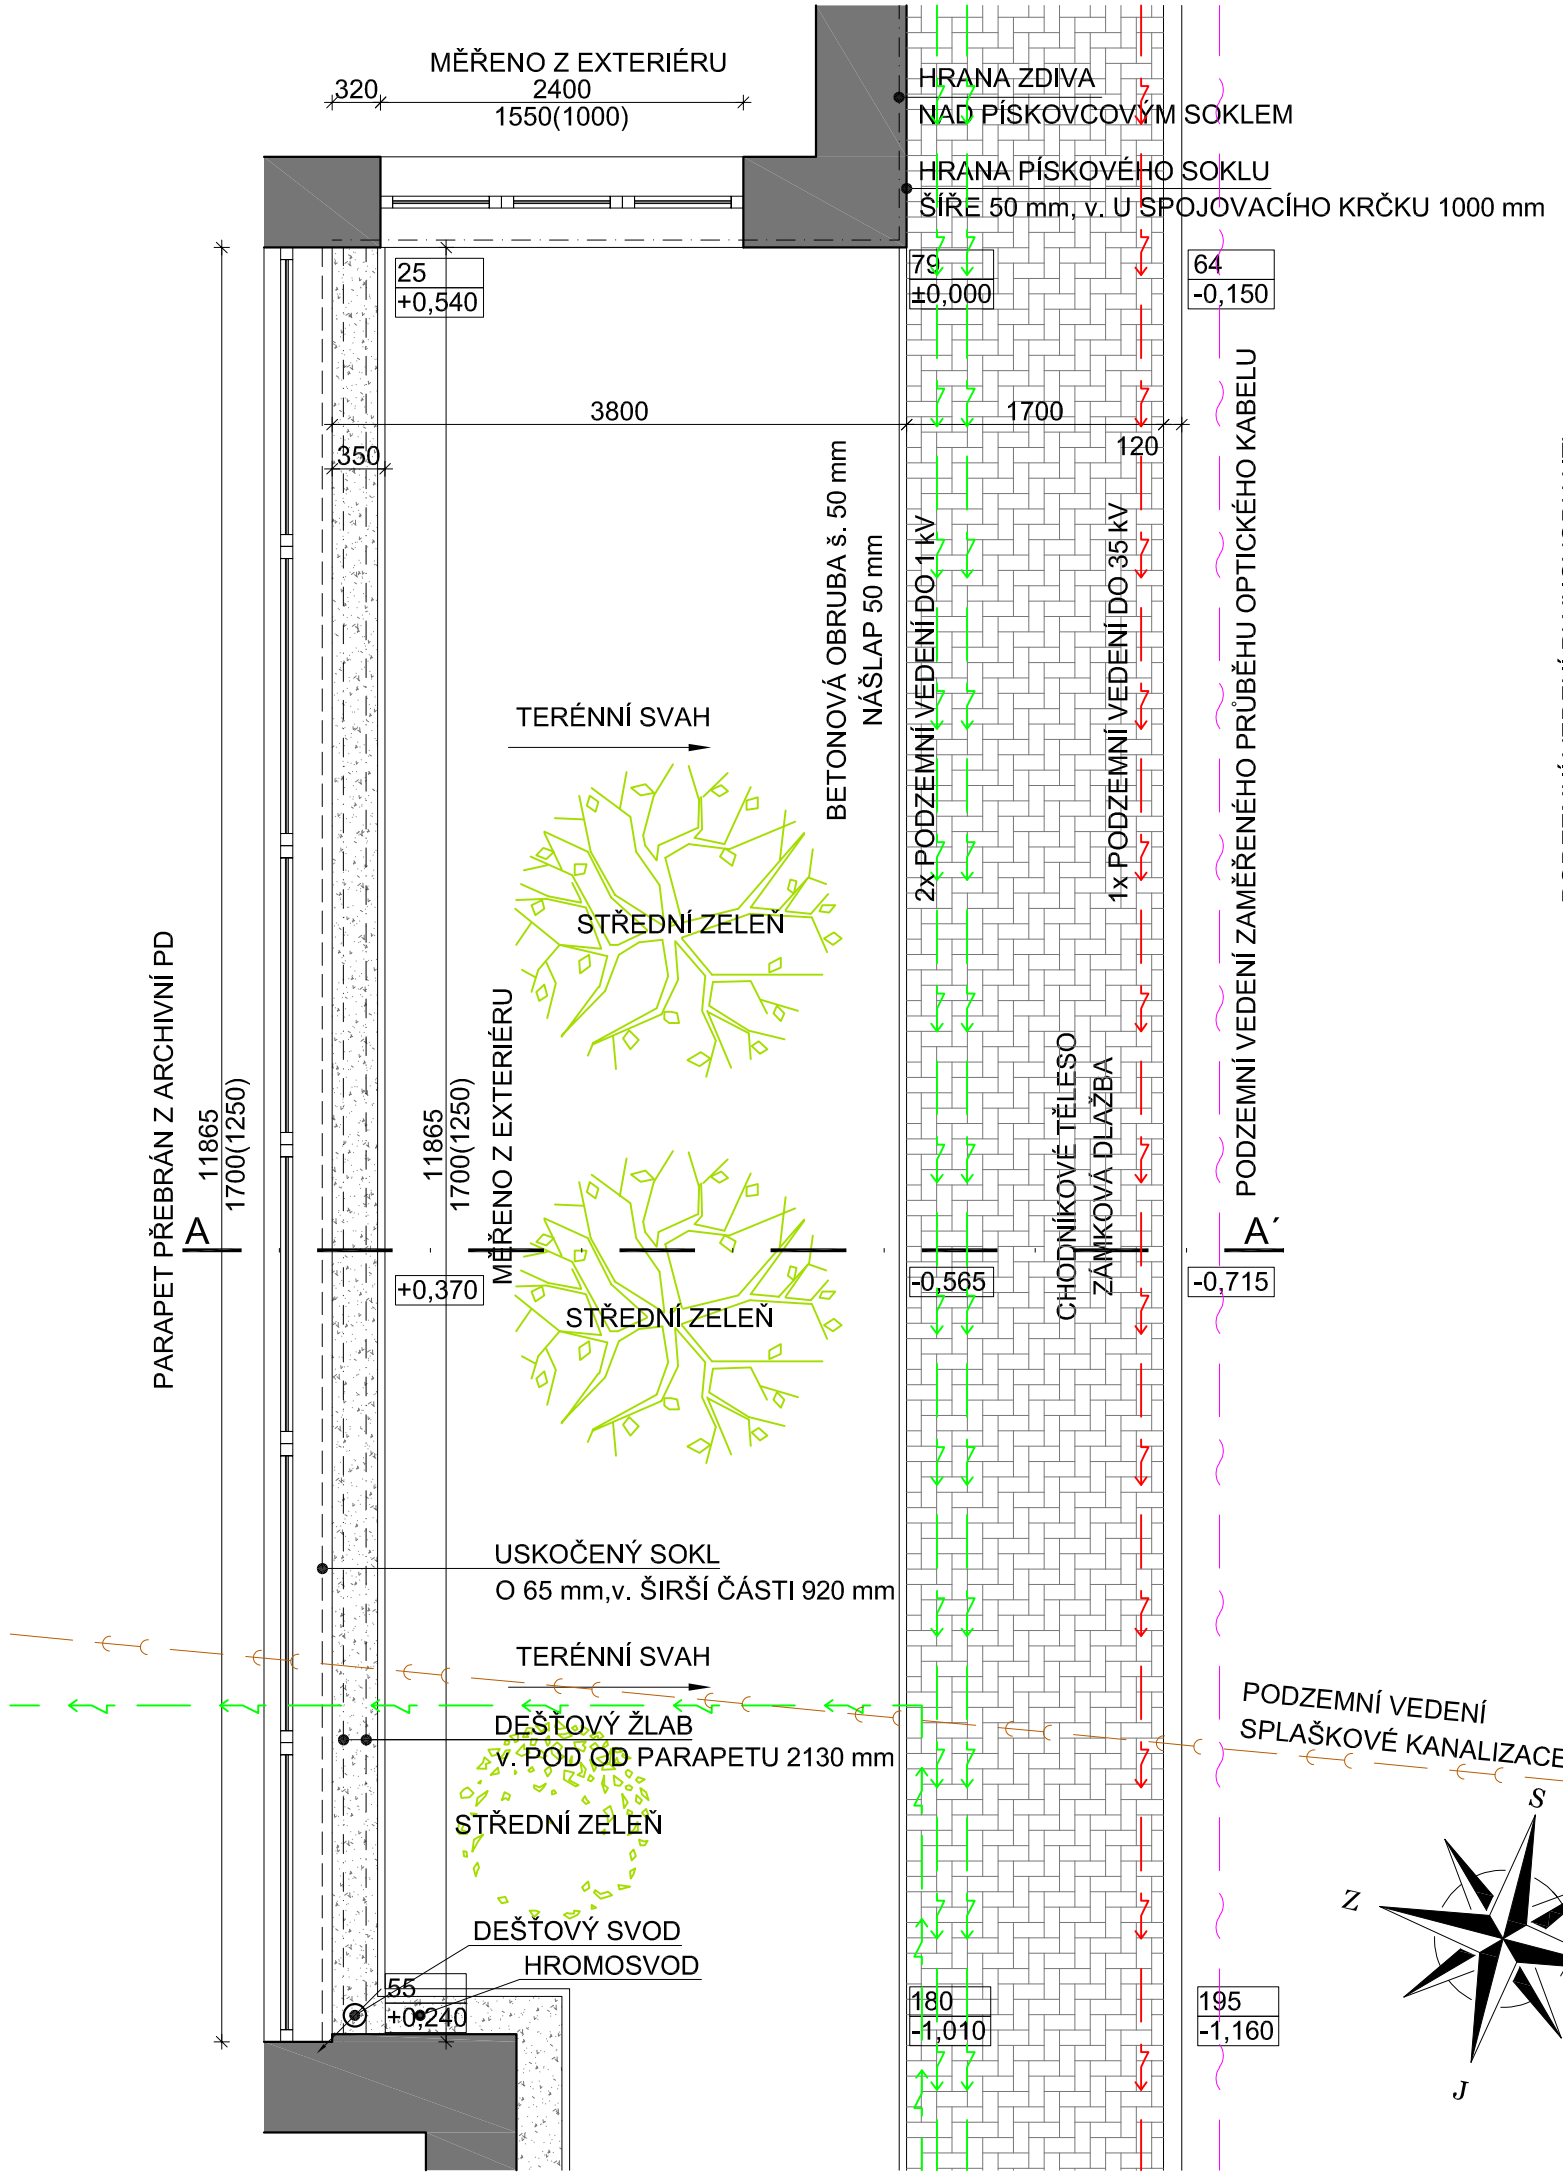

LEGENDA POUŽITÝCH ŠRAF

- STÁVAJÍCÍ OBVODOVÁ STĚNA OBJEKTU ŽŠ KAMENICKÁ
- STÁVAJÍCÍ CHODNÍKOVÉ TĚLESO, ZÁMKOVÁ DLAŽBA DO BETONOVÝCH OBRUB - ZAHRADNÍ A SILNIČNÍ
- STÁVAJÍCÍ OKAPOVÝ CHODNÍČEK - PLAVENÝ ŠTĚRK
- ROSTLÝ TERÉN
- BETONOVÉ OBRUBY
- SKLADBA CHODNÍKOVÉHO TĚLESA / SILNIČNÍ KOMUNIKACE

PŘÍČNÝ ŘEZ A-A

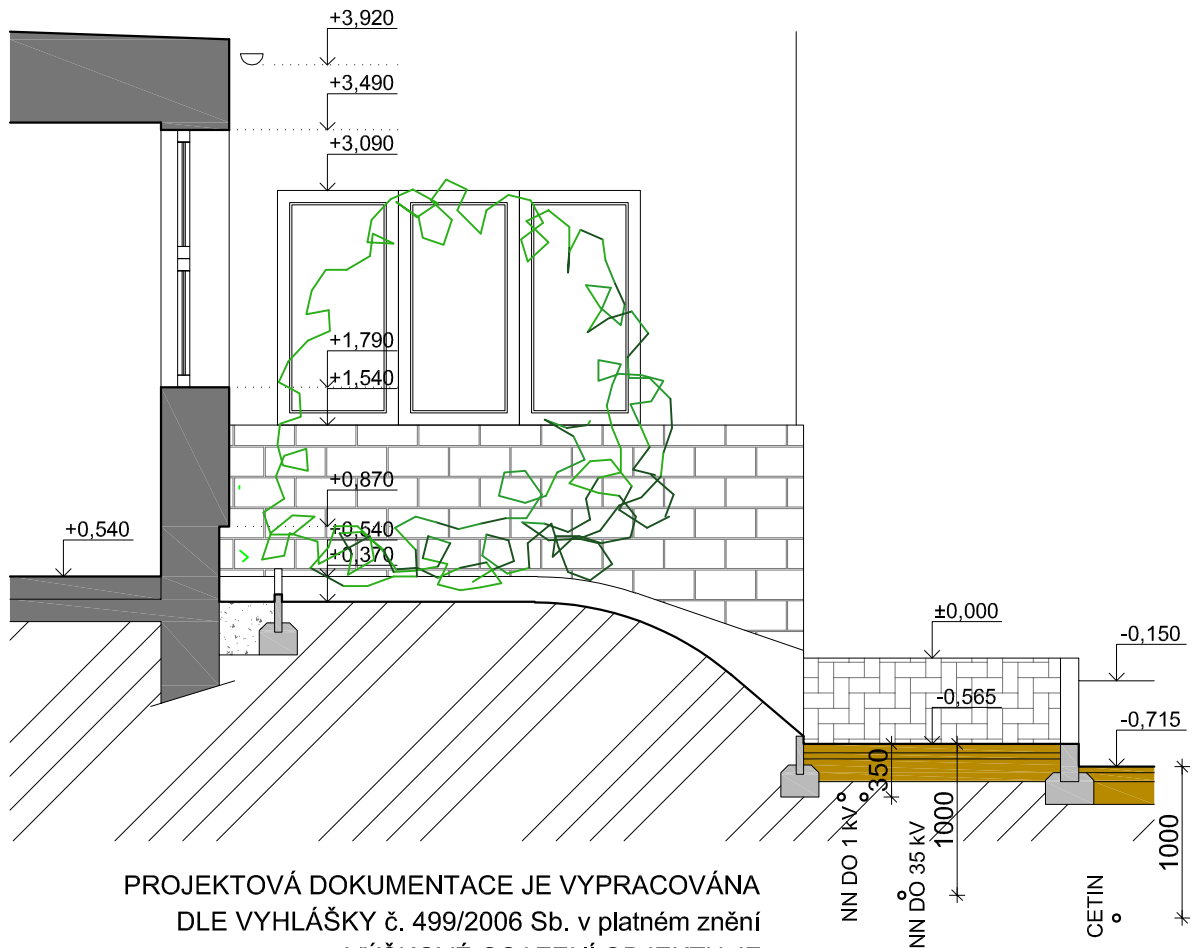

PROJEKTOVÁ DOKUMENTACE JE VYPRACOVÁNA DLE VYHLÁŠKY č. 499/2006 Sb. v platném znění

VÝŠKOVÉ OSAZENÍ OBJEKTU JE VZTAŽENO K MÍSTNÍMU VÝŠKOVÉMU SYSTÉMU

NEJEDNÁ SE O PROVÁDĚCÍ DOKUMENTACI

Vypracoval : Martin Hübschman, DiS	Zodpovědný projektant : Pavlína Králová		Martin Hübschman, DiS IČ: 09980300 Růžová 88, Děčín 405 02 mob.: 605 584 302 email: martinhubschman@seznam.cz
Objednatel : Statutární město Děčín Mírové nám. 1175/5, Děčín IV–Podmokly, 40502 Děčín			
Obec : Děčín	Kraj : Ústecký	Kat. území : Děčín	
Název akce : **ZADNÍ VSTUP DO SPOJOVACÍHO KRČKU ZŠ KAMENICKÁ do objektu č.p. 1145, Děčín, na p.p.č. 1815, k.ú. Děčín**			formát : 2/A4 datum : LEDEN 2024 účel : DUR
Objekt : D.1.1. ARCHITEKTONICKO STAVEBNÍ ŘEŠENÍ			číslo zakázky : 329/2024
Výkres : PŮDORYS A PŘÍČNÝ ŘEZ – SOUČASNÝ STAV			měřítko : 1:50 číslo výkresu : 01 číslo paré :