
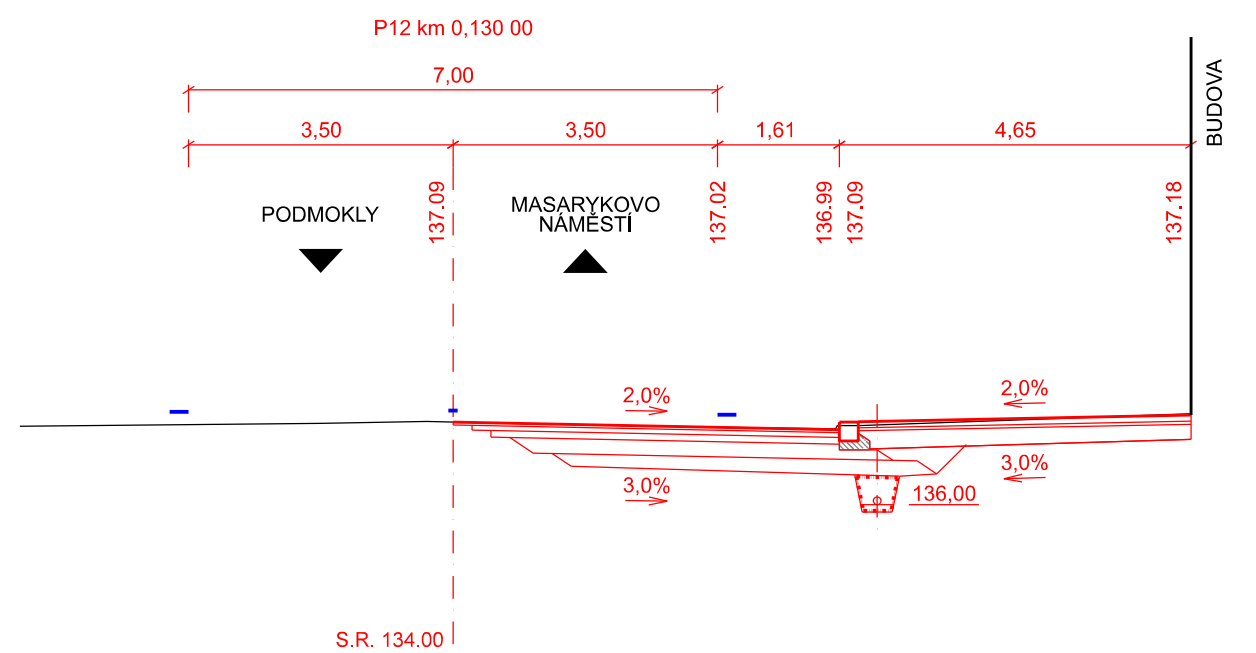
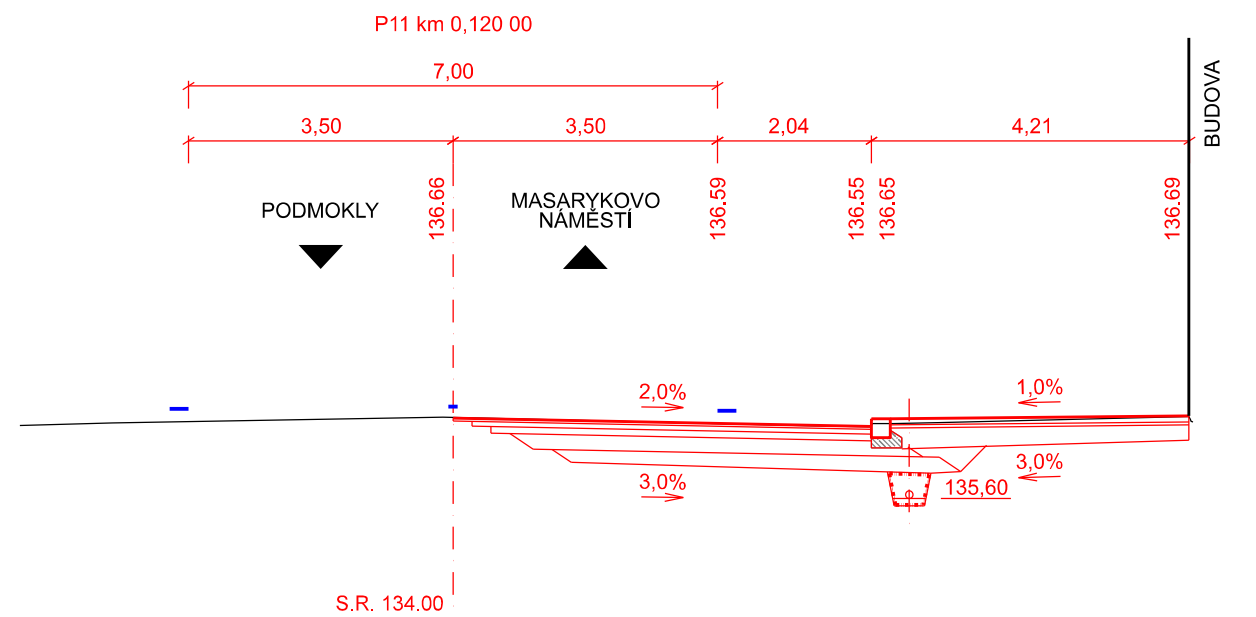
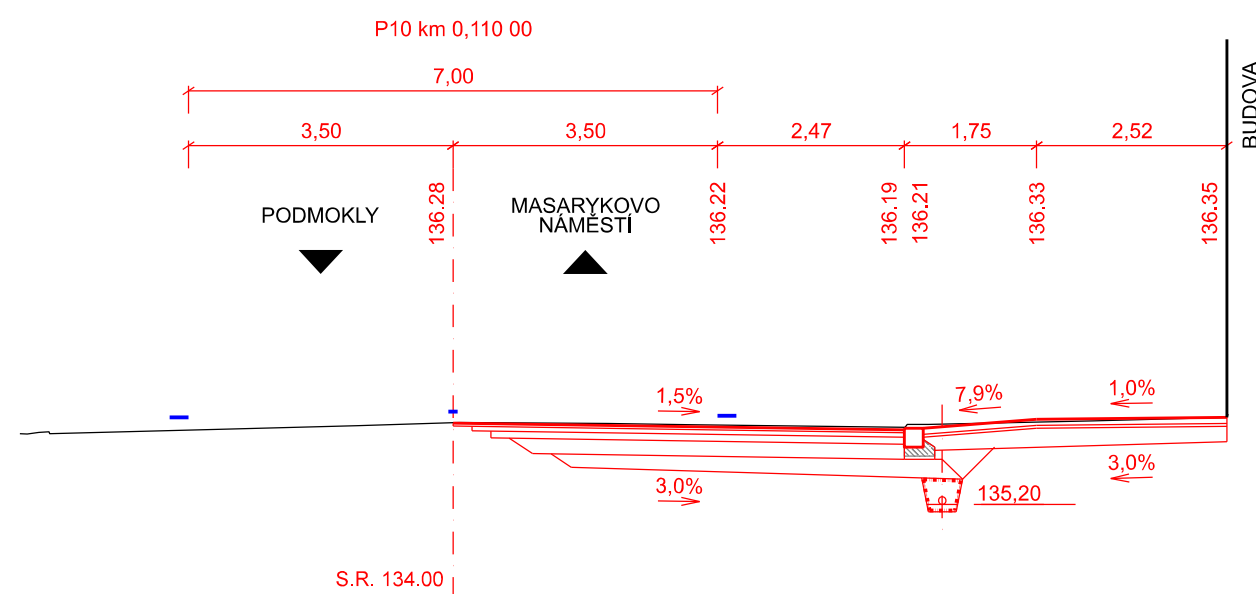
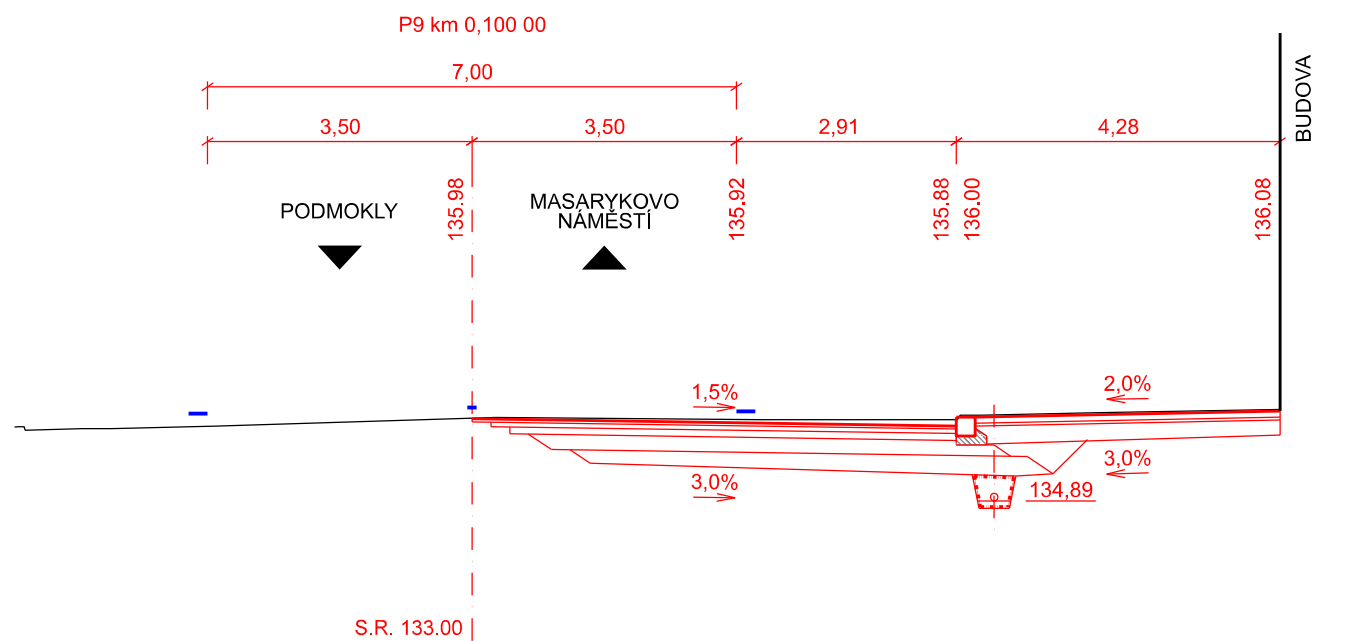
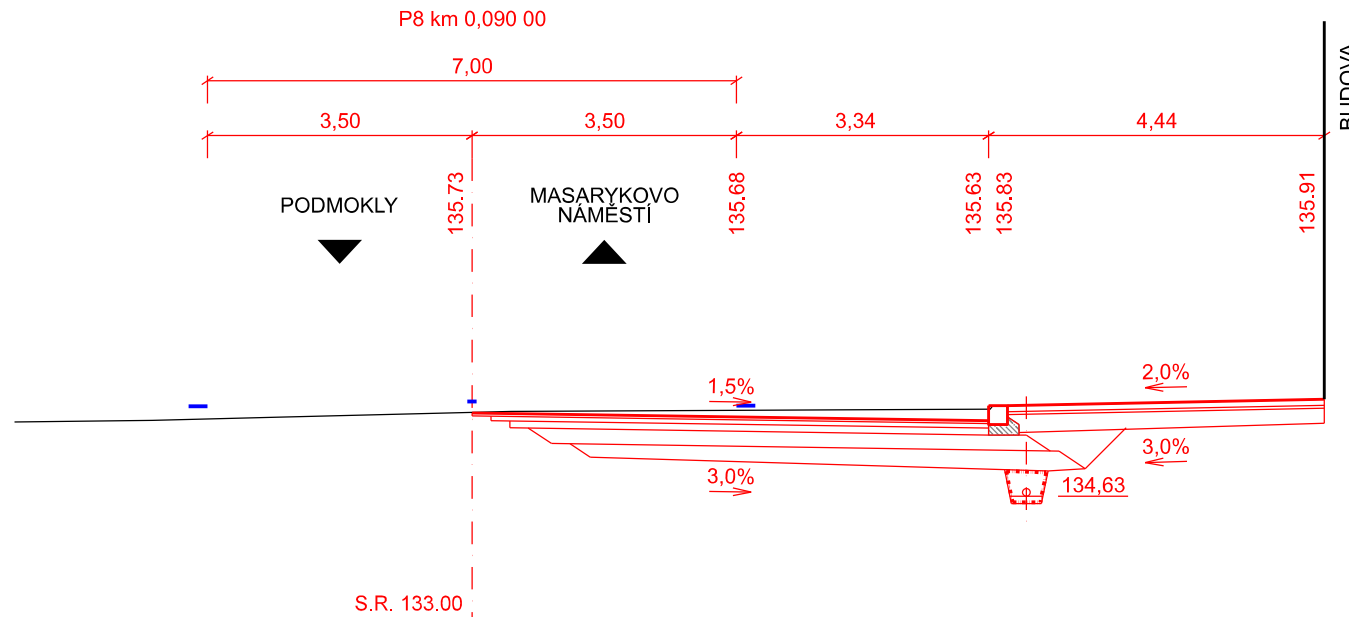
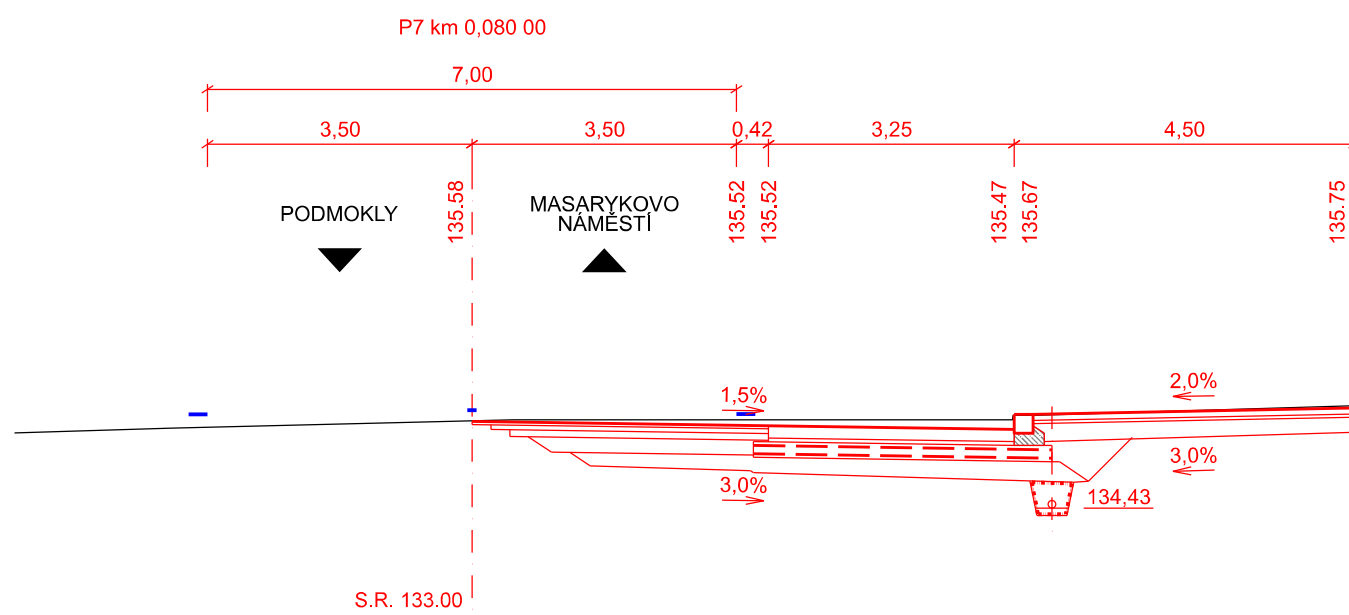
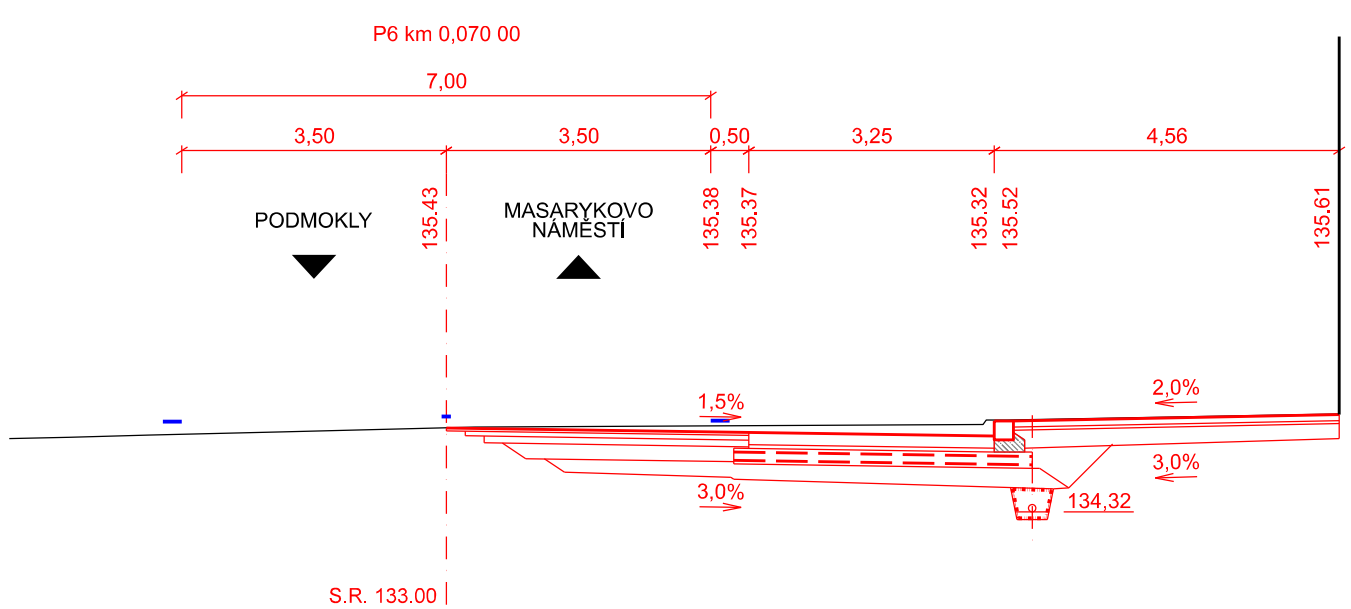
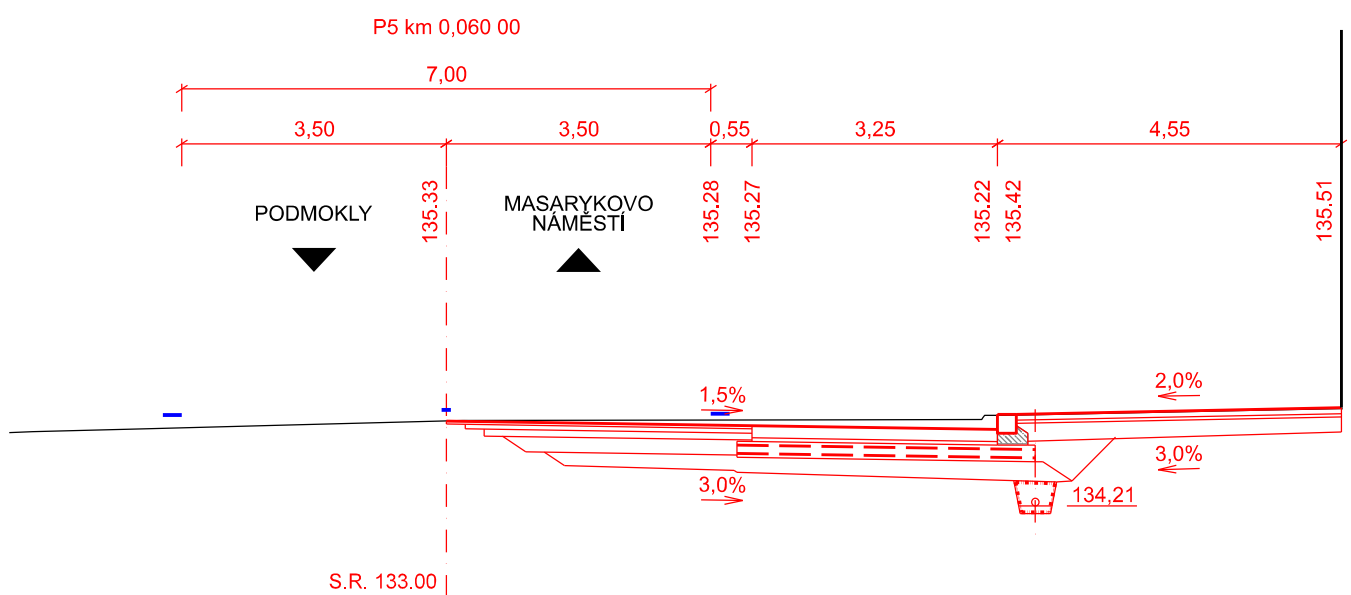
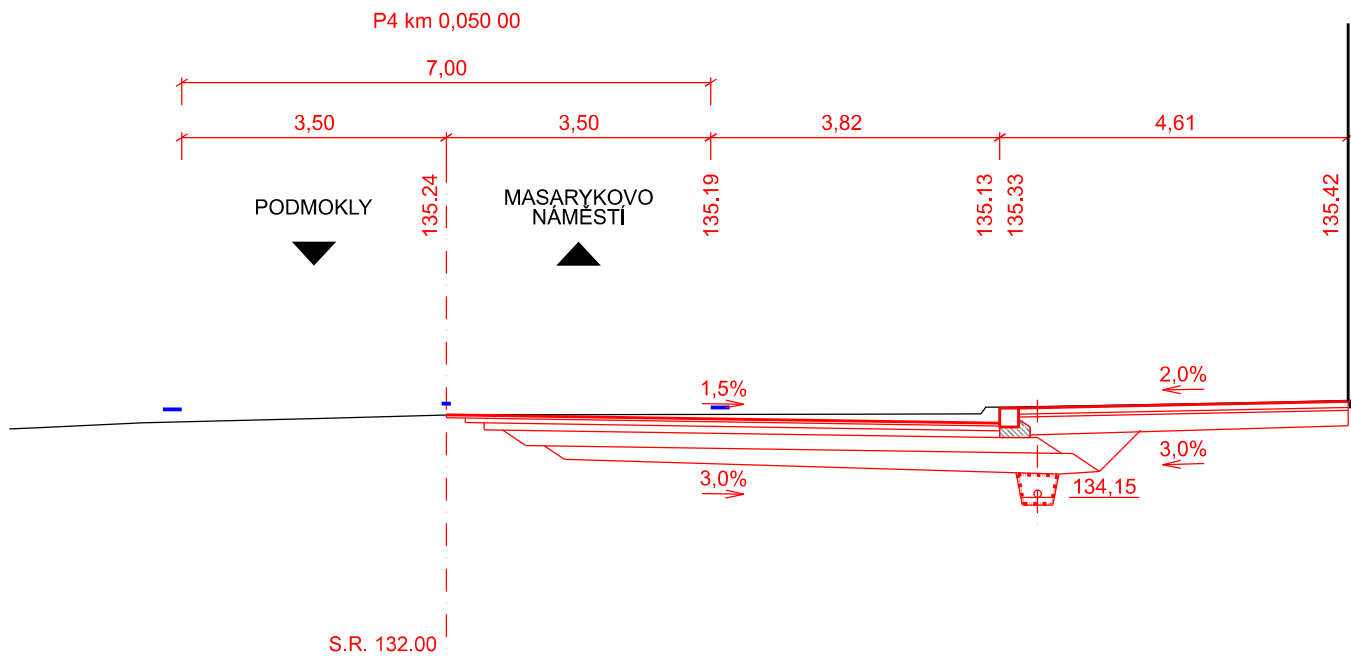
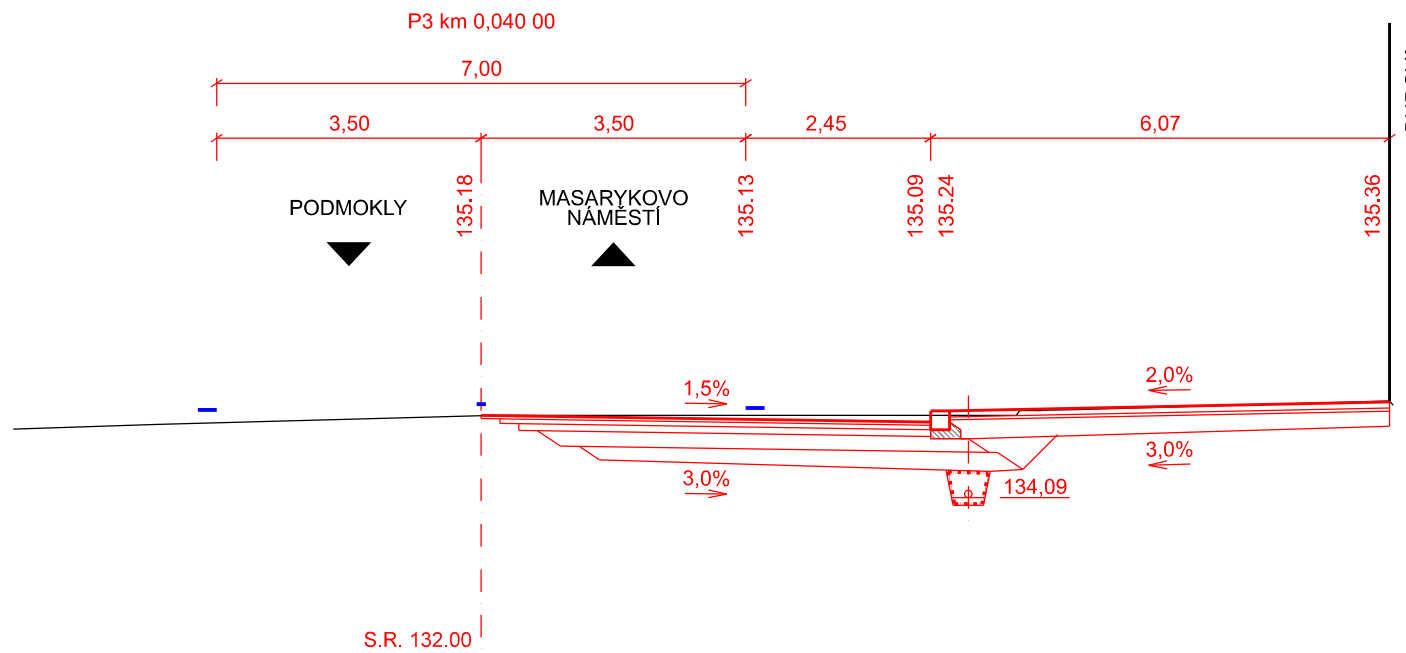
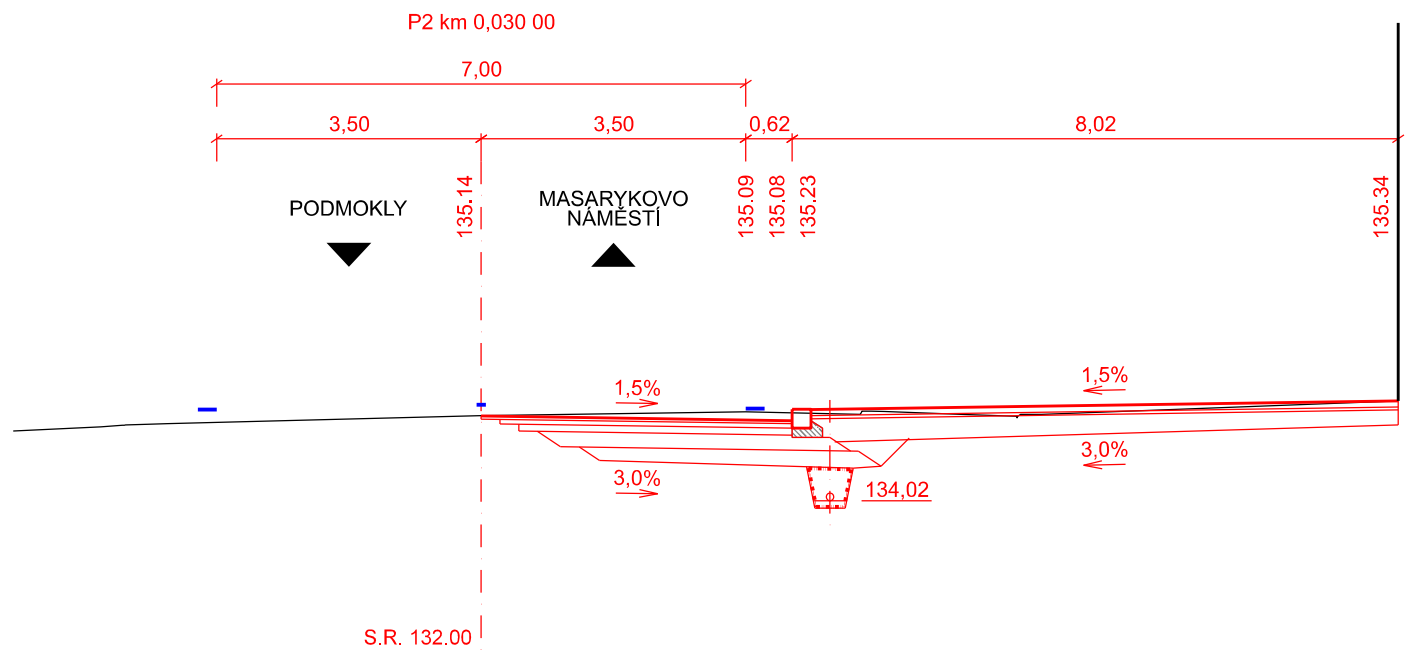


CHARAKTERISTICKÉ PŘÍČNÉ ŘEZY
M 1:100

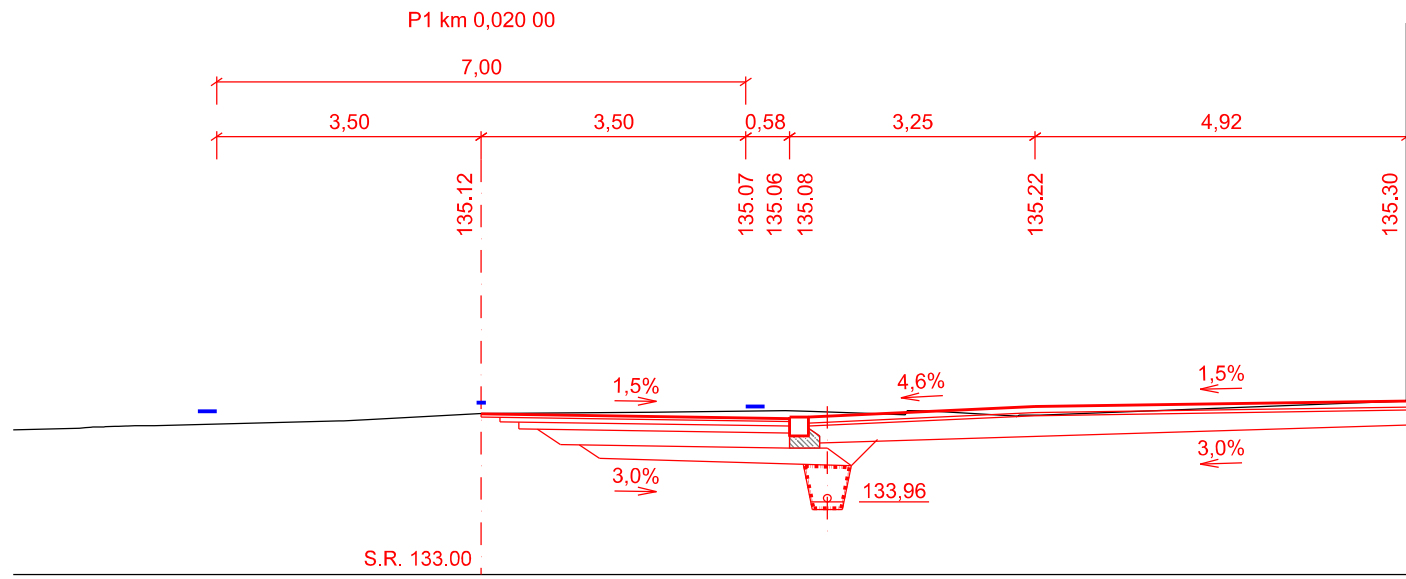

VÝŠKOVÝ SYSTÉM BpV

REVIZE 05/2025

INVESTOR

STATUTÁRNÍ MĚSTO DĚČÍN
Magistrát města Děčín
Mírové náměstí 1175/5
405 38 Děčín IV

SO 101 ZASTÁVKA TYRŠOVA

STAVBA			S.A.W. CONSULTING s.r.o.	
INTELIGENTNÍ ŘEŠENÍ V DOPRAVĚ			Praha 2324, 407 47 Varnsdorf středisko UL: Božtěšická 216/34, 400 01 Ústí n. L. web: www.sawconsulting.cz e-mail: info@sawconsulting.cz	
VYPRACOVAL	ZODPOVĚDNÝ PROJEKTANT	TECHNICKÁ KONTROLA	INVESTOR	STAT. MĚSTO DĚČÍN
ING. JIŘÍ HENYCH	ING. JIŘÍ HENYCH	ING. HELENA HLUBUČKOVÁ	ZAKÁZKOVÉ ČÍSLO	2022-002
			DATUM	04/2022
			STUPEŇ	DUSP/PDPS
			MĚŘITKO	1:100
PŘÍLOHA			ČÁST DOKUM.	Č. PŘÍLOHY
CHARAKTERISTICKÉ PŘÍČNÉ ŘEZY			D.1.1	6