

TECHNICKÉ ÚDAJE:

NAPĚŤOVÁ SOUSTAVA: 3 PEN, AC 50 Hz, 400/230 V, TN-C
1 NPE, AC 50 Hz, 230 V, TN-S

Prostředky ochrany při poruše dle ČSN 33 400-4-41 ed.3 a ČSN EN 61140 ed.2:
Automatickým (samočinným) odpojením od zdroje s ochranným pospojováním.

Zemníci pásek FeZn 30x4 bude uložen v trase přívodního kabelu. Zemnič bude z kabelové rýhy vyveden u nových pilířů.


- Šířka výkopu bude provedena s ohledem na počet uložených kabelů.
- Definitivní povrchy provede stavba. Opravy narušených stávajících povrchů mimo oblast hlavní výstavby budou provedeny příslušným dodavatelem stavebního objektu.
- Opravy narušených stávajících povrchů mimo oblast hlavní výstavby budou provedeny příslušným dodavatelem stavebního objektu.
- Při křížení nebo souběhu sděl. rozvodů s ostatními podzemními inž. sítěmi budou dodržena veškerá ustanovení pro prostorové uspořádání sítí technického vybavení ČSN 73 6005 a ČSN 33 2000-5-52 ed. 2.

POZNÁMKA:

Před zahájením zemních prací musí být zjištěn skutečný stav dotčených inženýrských sítí a zajištěno vytýčení jejich tras. Veškeré práce spojené s těmito sítěmi budou včas ohlášeny a prováděny dle požadavků a pokynů jednotlivých správců. Neoznačené výkopy kabelových rýh dle výkresu "Vzorové řezy".

LEGENDA SÍTÍ:

- ORIENTAČNÍ ZÁKRES STÁV. ÚLOŽNÉHO SDĚLOVACÍHO VEDENÍ
- ORIENTAČNÍ ZÁKRES STÁV. KABELOVÉHO VEDENÍ NN
- ORIENTAČNÍ ZÁKRES STÁV. KABELOVÉHO VEDENÍ VO
- ORIENTAČNÍ ZÁKRES STÁV. PLYNOVODU
- ORIENTAČNÍ ZÁKRES STÁV. KANALIZACE
- ORIENTAČNÍ ZÁKRES STÁV. VODOVODU
- ZÁKRES NOVÉ TRASY VEDENÍ NN v DN40

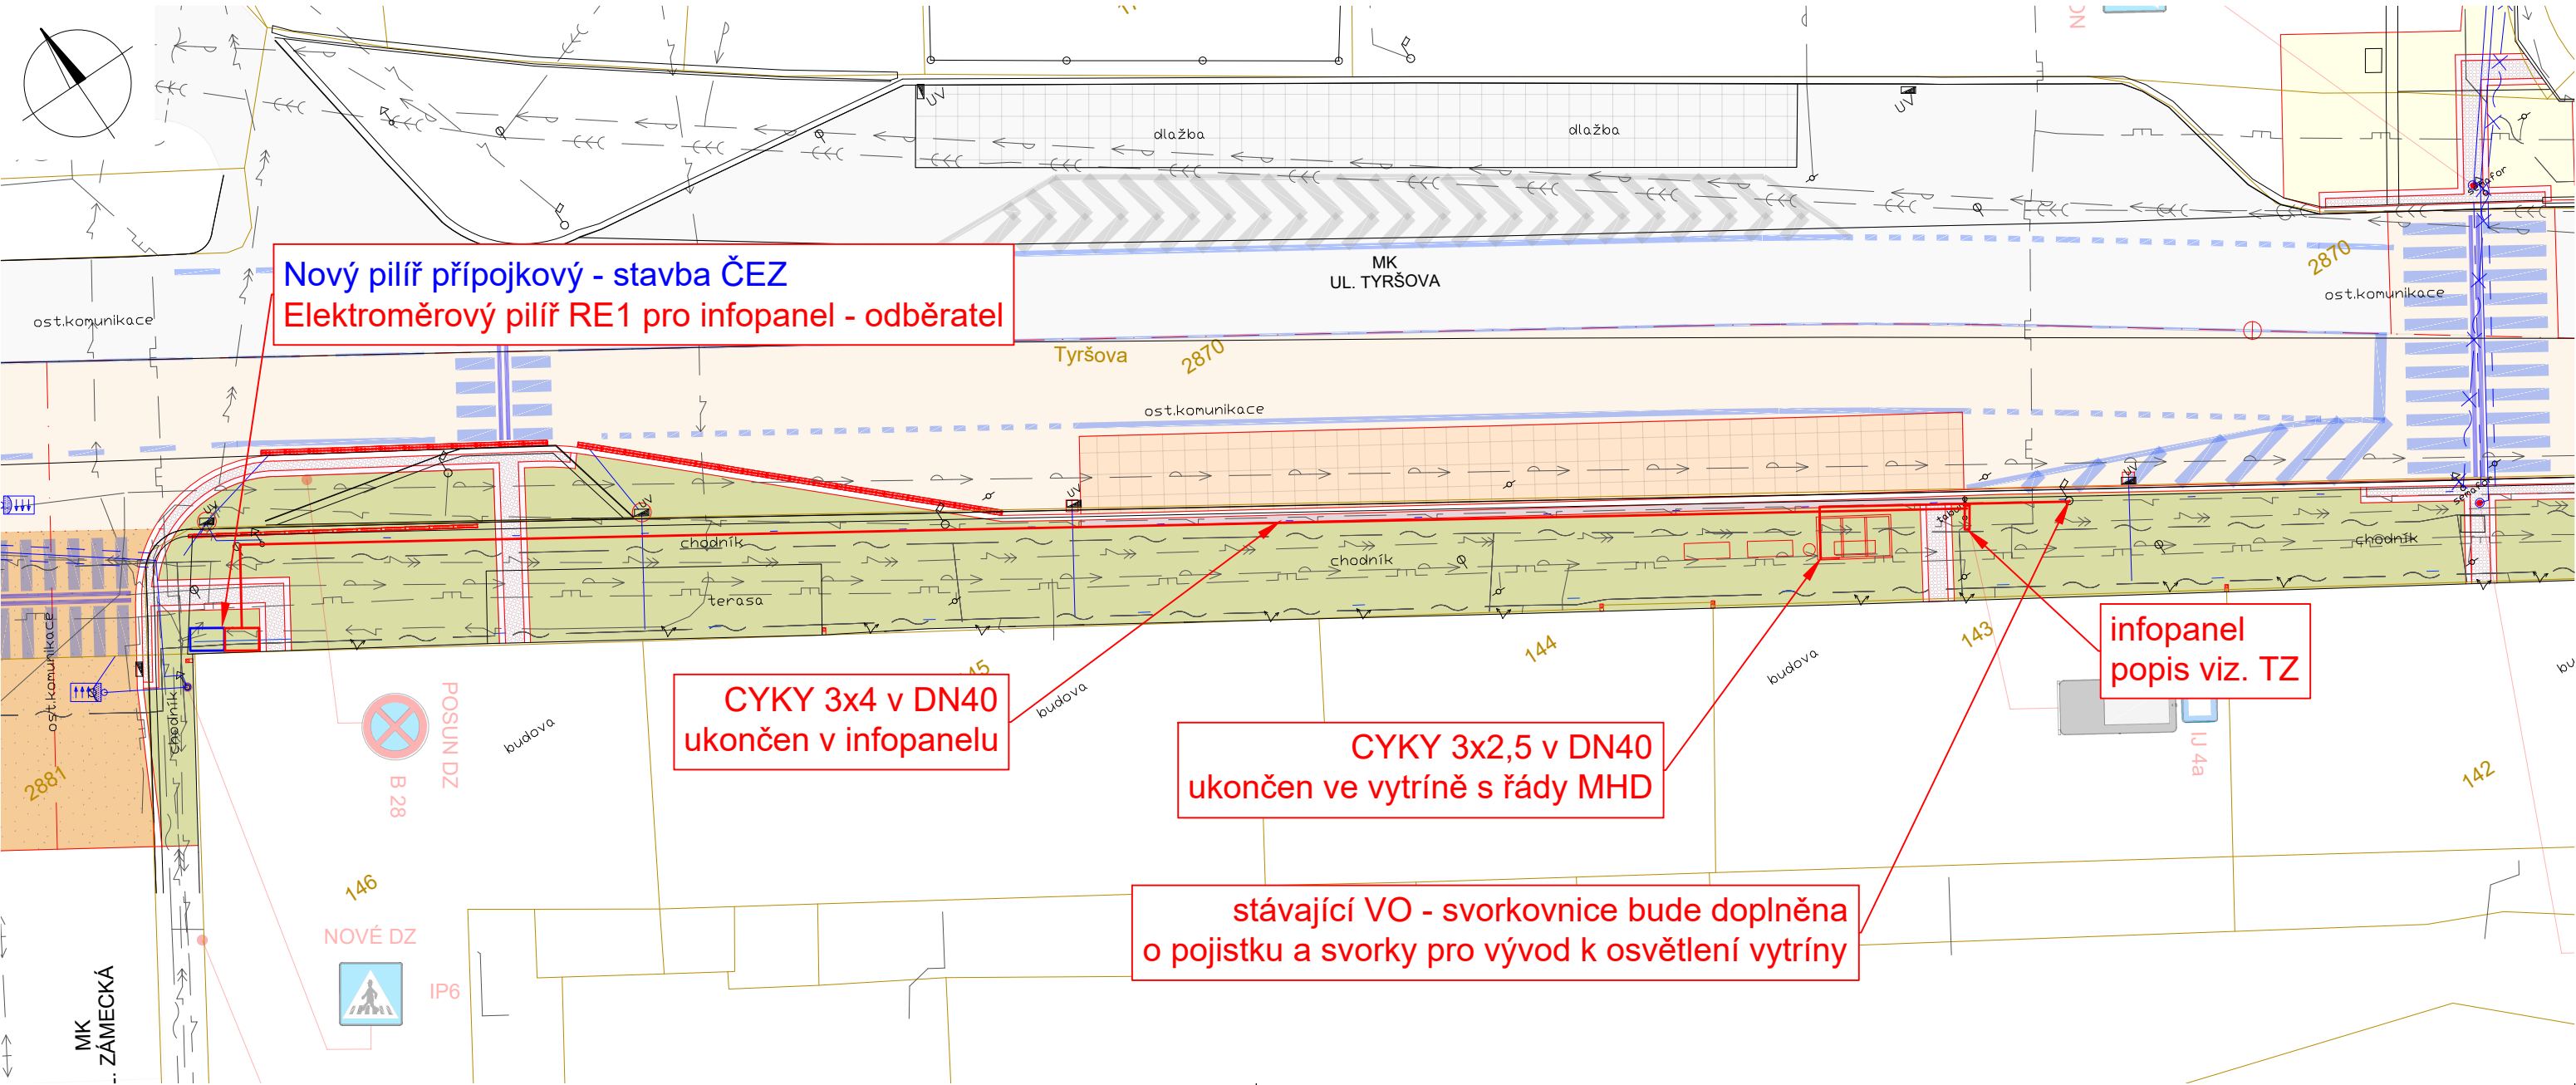

INVESTOR

STATUTÁRNÍ MĚSTO DĚČÍN
Magistrát města Děčín
Mírové náměstí 1175/5
405 38 Děčín IV

GENERÁLNÍ PROJEKTANT

S.A.W. Consulting s.r.o
Pražná 2324, Varnsdorf 40747

S.A.W. CONSULTING s.r.o.

VEDOUCÍ STŘEDISKA	HLAVNÍ INŽENÝR PROJEKTU	KONTROLOVAL
JAROSLAV ZAVADIL, DIS.	ING. JIŘÍ HENYCH	JAROSLAV ZAVADIL, DIS.

SO 401 Napájení inteligentního panelu v zastávce Tyršova

STAVBA

INTELENTNÍ ŘEŠENÍ V DOPRAVĚ

LIBEREC, spol. s r.o.

Barviřská 12, Liberec 3, 460 01
IČ: 47309628 tel.: 485 104 773
web: elproinvest.cz e-mail: elpro@elproinvest.cz

VYPRACOVAL	ZODPOVĚDNÁ OSOBA	TECHNICKÁ KONTROLA	INVESTOR	STAT. MĚSTO DĚČÍN
Jan Hlásný	Ing. Jiří Staněk	Jan Hlásný	ZAKÁZKOVÉ ČÍSLO	2022-002
			DATUM	04/2022
			STUPEŇ	DUSP/PDPS
			MĚŘÍTKO	1:250
PŘÍLOHA			ČÁST DOKUM.	Č. VÝKRESU
			D.1.6	3