


DETAIL - SKLADBA STROPNÍ KONSTRUKCE 2.NP
MĚŘITKO 1:5

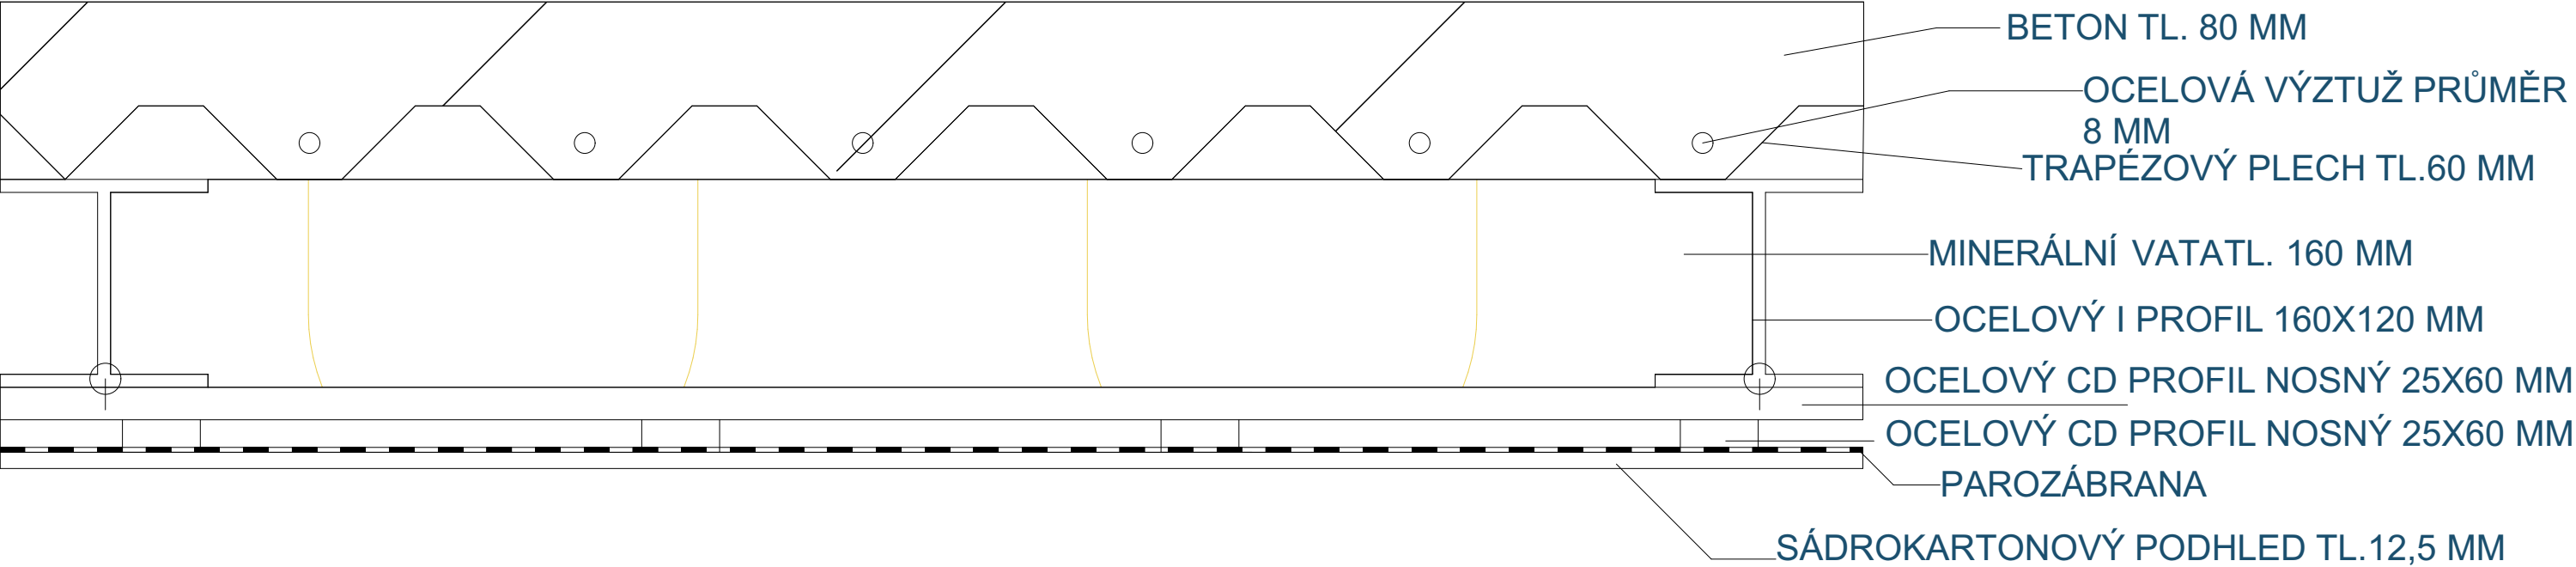

<div>ARTENDR[®]</div> <div>ARTENDR s.r.o. Nádražní 67 281 51 Velký Osek</div> <div> Vypracoval: Adam Novák</div> <div> Zodpovídá: Ing. František Mandovec</div>	Kraj: Ústecký	Číslo paré:	
	K.ú.: Děčín (624926)		
	Objednatel: město Děčín	Formát:	A3
	Akce: Sanace stropních konstrukcí - Budova střelnice	Stupeň:	DPS
		Datum:	10/2024
	Výkres: DETAIL - SKLADBA STROPNÍ KONSTRUKCE 2.NP	Měřítko:	1:5
		Kód: D.1.1.	Č.V.: 11