


DETAIL - ULOŽENÍ STROPNÍ KONSTRUKCE 2.NP DO NOSNÉ STĚNY  
MĚŘITKO 1:5

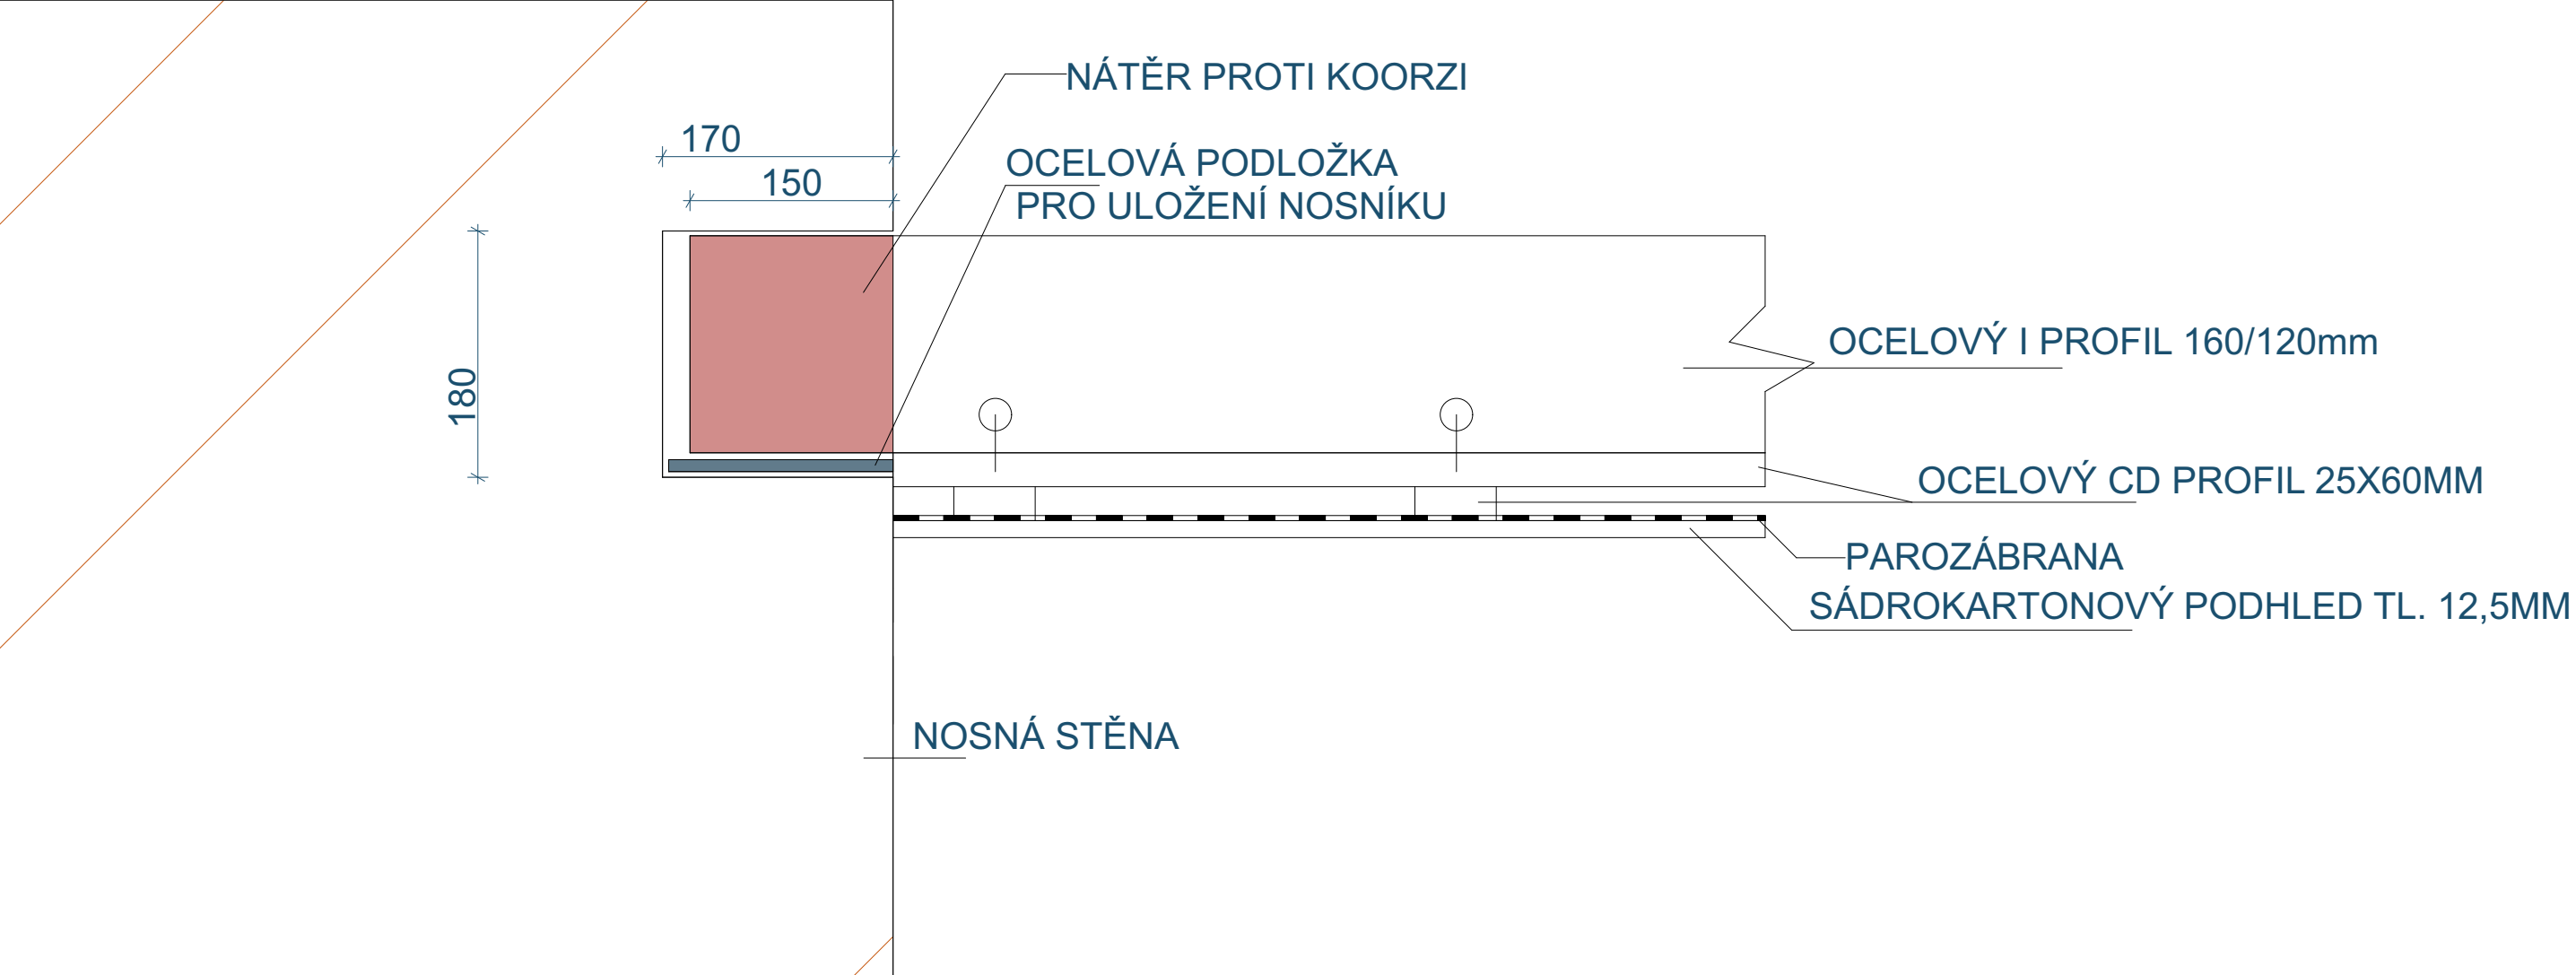

<div>ARTENDR®</div> <div>ARTENDR s.r.o. Nádražní 67 281 51 Velký Osek</div>	Kraj:	Ústecký	Číslo		paré:
	K.ú.:	Děčín (624926)			
	Objednatel:	město Děčín	Formát:	A3	
	Akce:		Stupeň:	DPS	
Vypracoval: Adam Novák	Sanace stropních konstrukcí - Budova střelnice		Datum:	10/2024	
			Měřítko:	1:5	
Zodpovídá: Ing. František Mandovec	Výkres:	DETAIL - ULOŽENÍ STROPNÍ KONSTRUKCE 2.NP	Kód:	Č.V.:	
			D.1.1.		12