
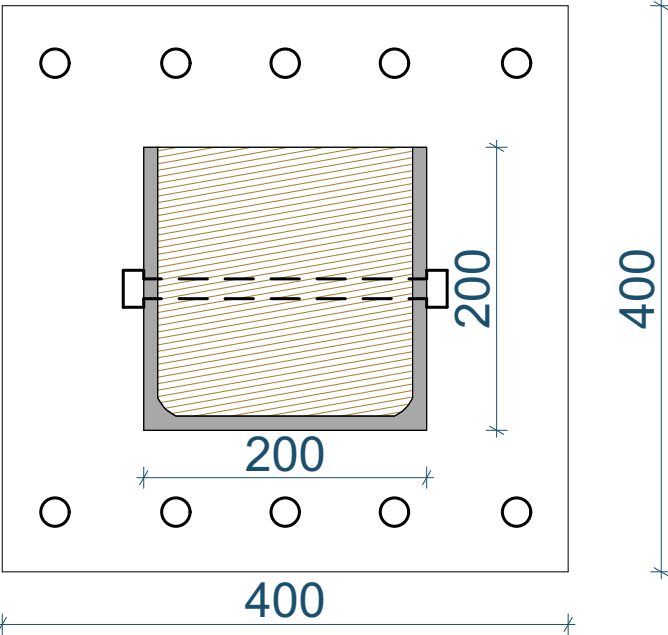


DETAIL - OCELOVÉ PATKY PRO UKOTVENÍ KROVU
MĚŘÍTKO 1:5

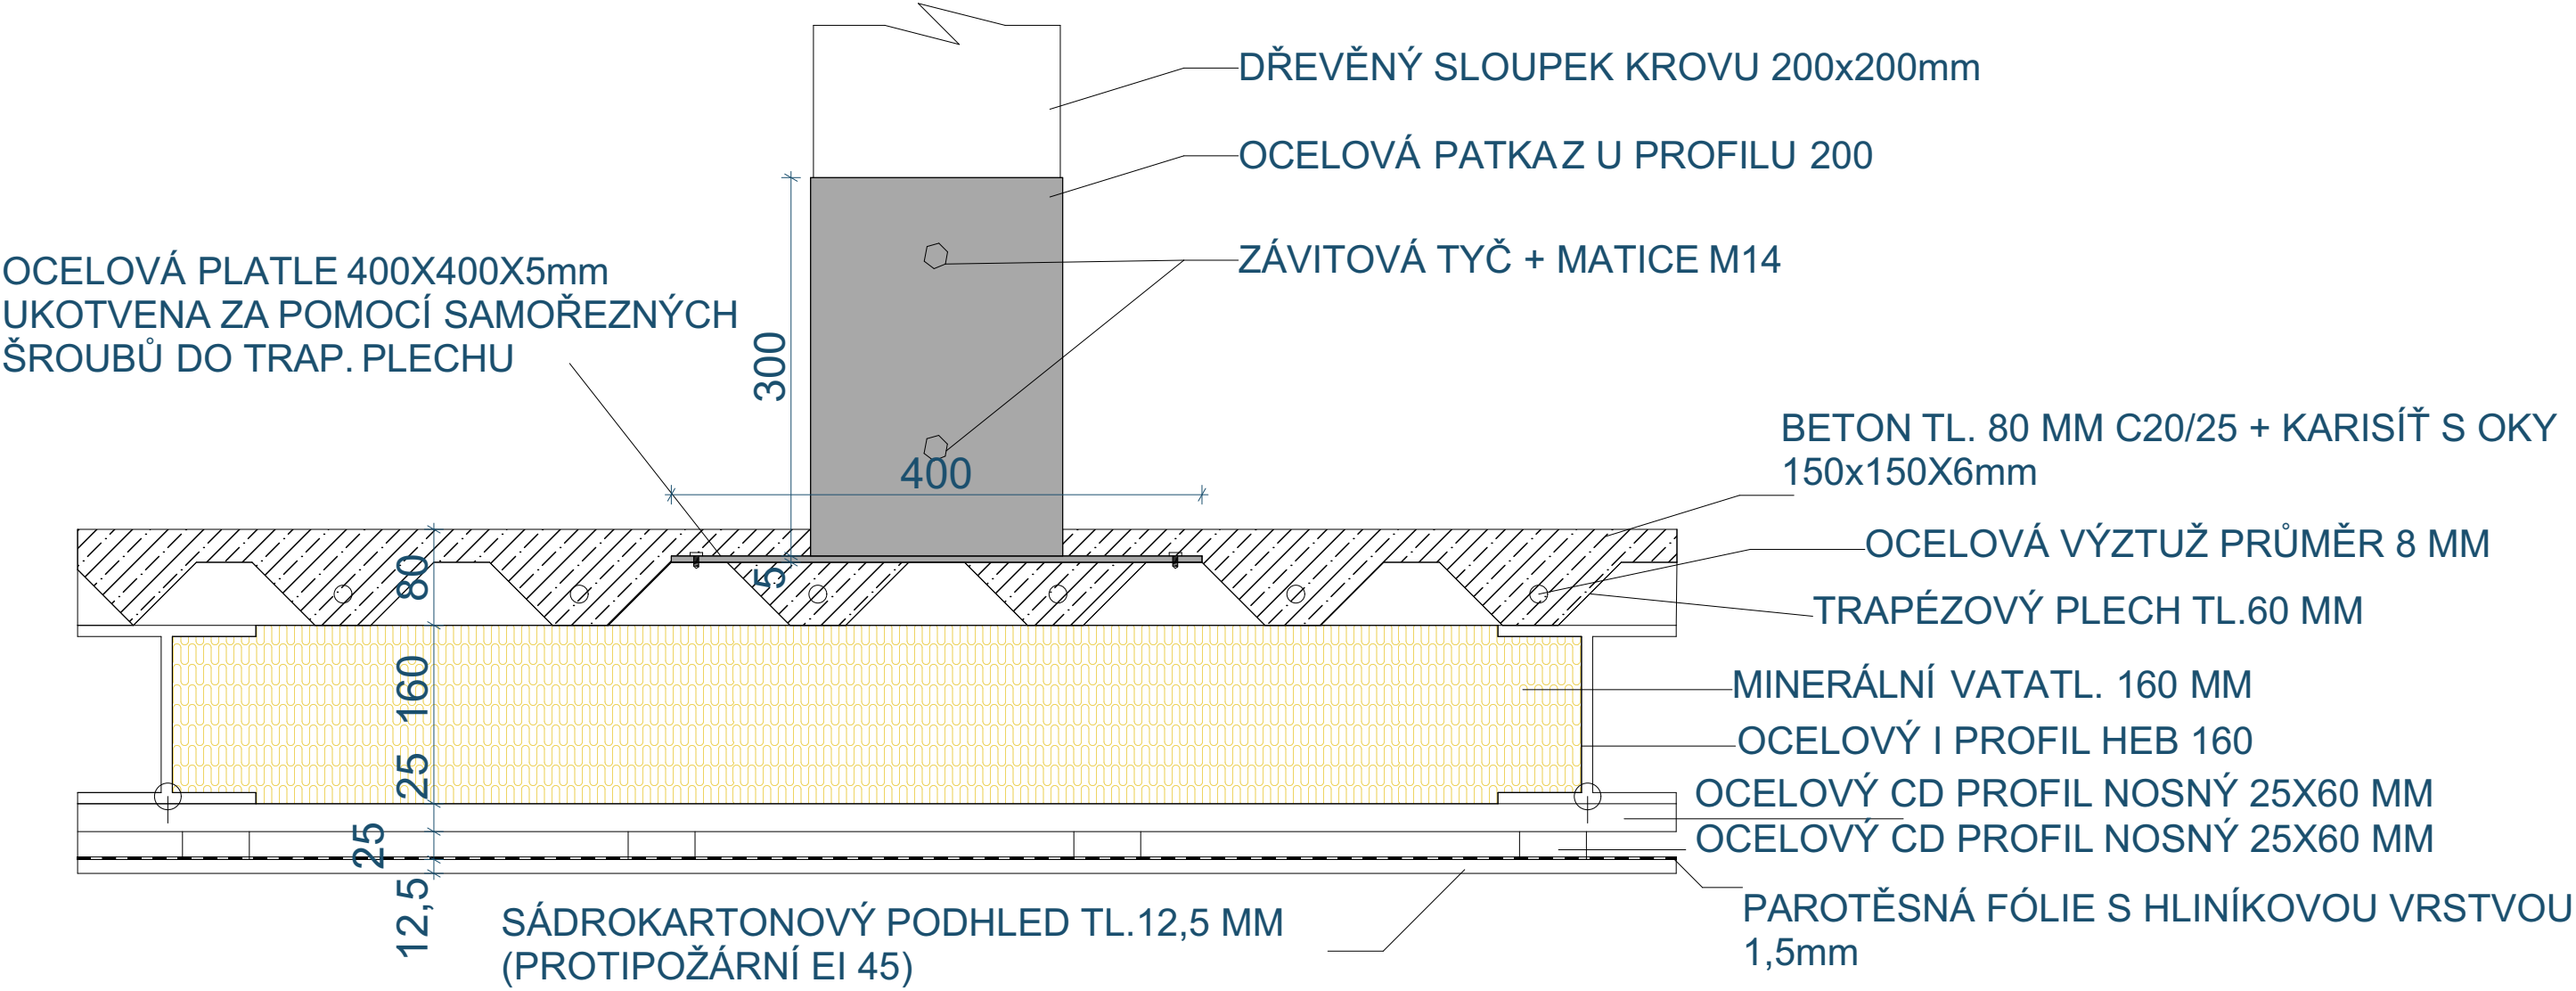

ARTENDR® ARTENDR s.r.o. Nádražní 67 281 51 Velký Osek	Kraj:	Ústecký	Číslo	paré:
	K.ú.:	Děčín (624926)		
	Objednatel:	město Děčín	Formát:	A3
	Akce:	Sanace stropních konstrukcí - Budova střelnice	Stupeň:	DPS
	Vypracoval: Adam Novák		Datum:	10/2024
Zodpovídá: Ing. František Mandovec	Výkres:	DETAIL - OCELOVÉ PATKY	Měřítko:	1:5
			Kód:	Č.V.:
			D.1.1.	013