


DETAIL - UCHYCENÍ ZDOBNÉ ČÁSTI PODHLEDU
MĚŘITKO 1:5

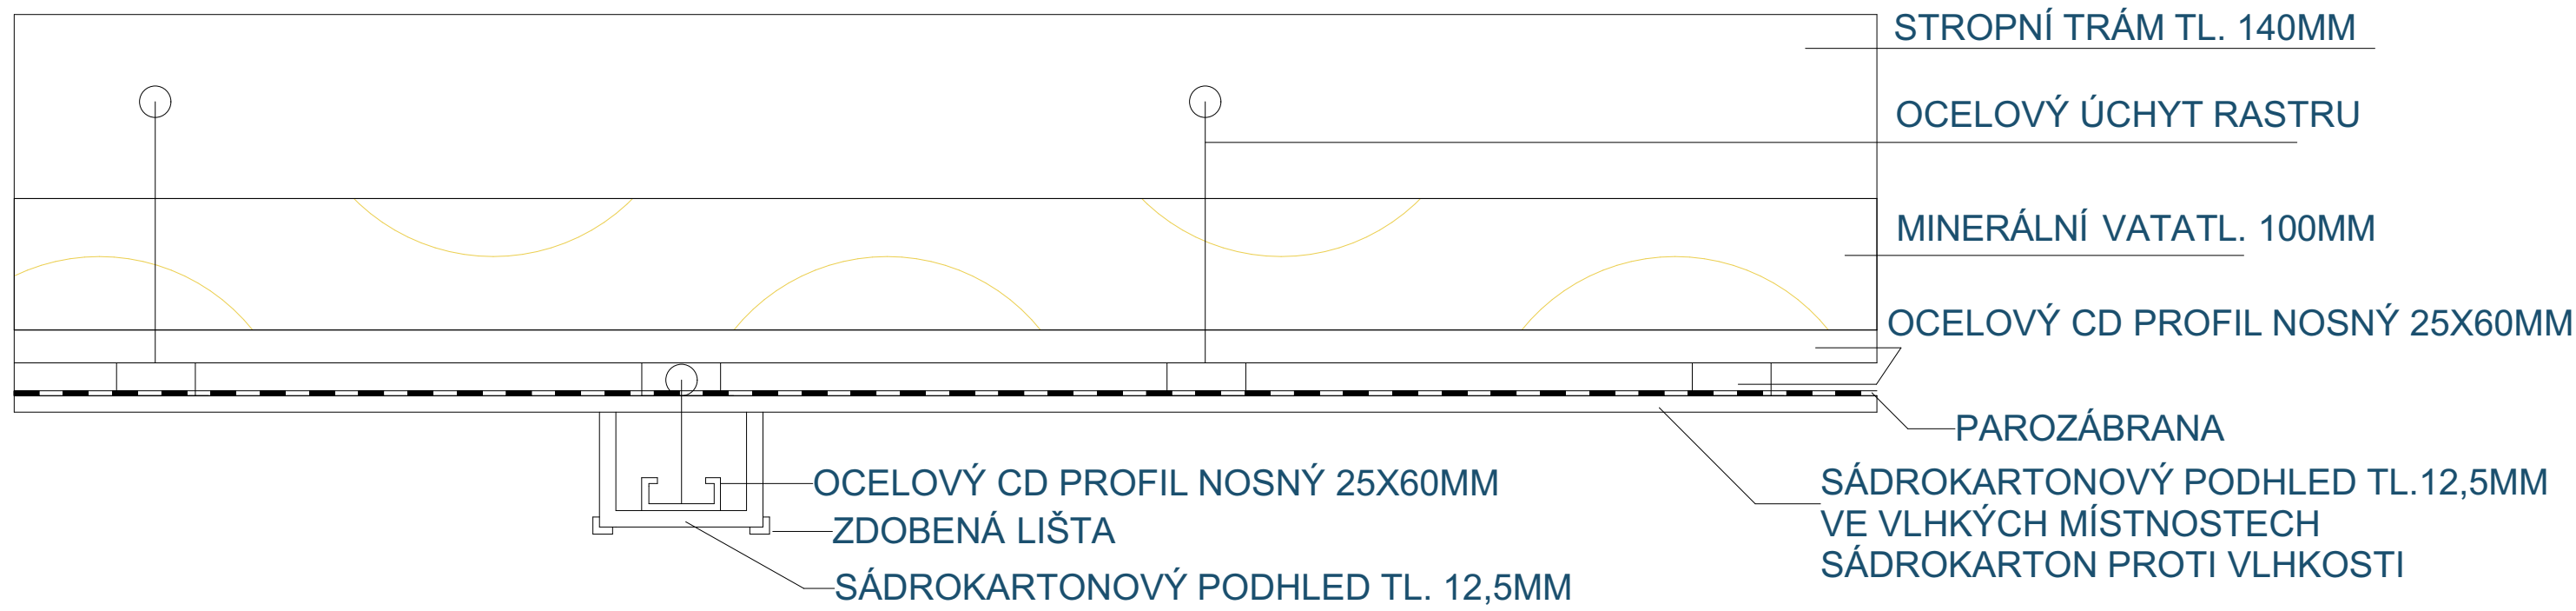

<div>ARTENDR[®]</div> <div>ARTENDR s.r.o. Nádražní 67 281 51 Velký Osek</div> <div>Vypracoval: Adam Novák</div> <div>Zodpovídá: Ing. František Mandovec</div>	Kraj: Ústecký K.ú.: Děčín (624926)	Číslo paré:	
	Objednatel: město Děčín	Formát: A3	
	Akce: Sanace stropních konstrukcí - Budova střelnice	Stupeň: DPS	
		Datum: 10/2024	
		Měřítko: 1:5	
Výkres: DETAIL - UCHYCENÍ ZDOBNÉHO PODHLEDU	Kód: D.1.1.	Č.V.: 9	