


SITUAČNÍ VÝKRES ŠIRŠÍCH VZTAHŮ
MĚŘÍTKO 1:500

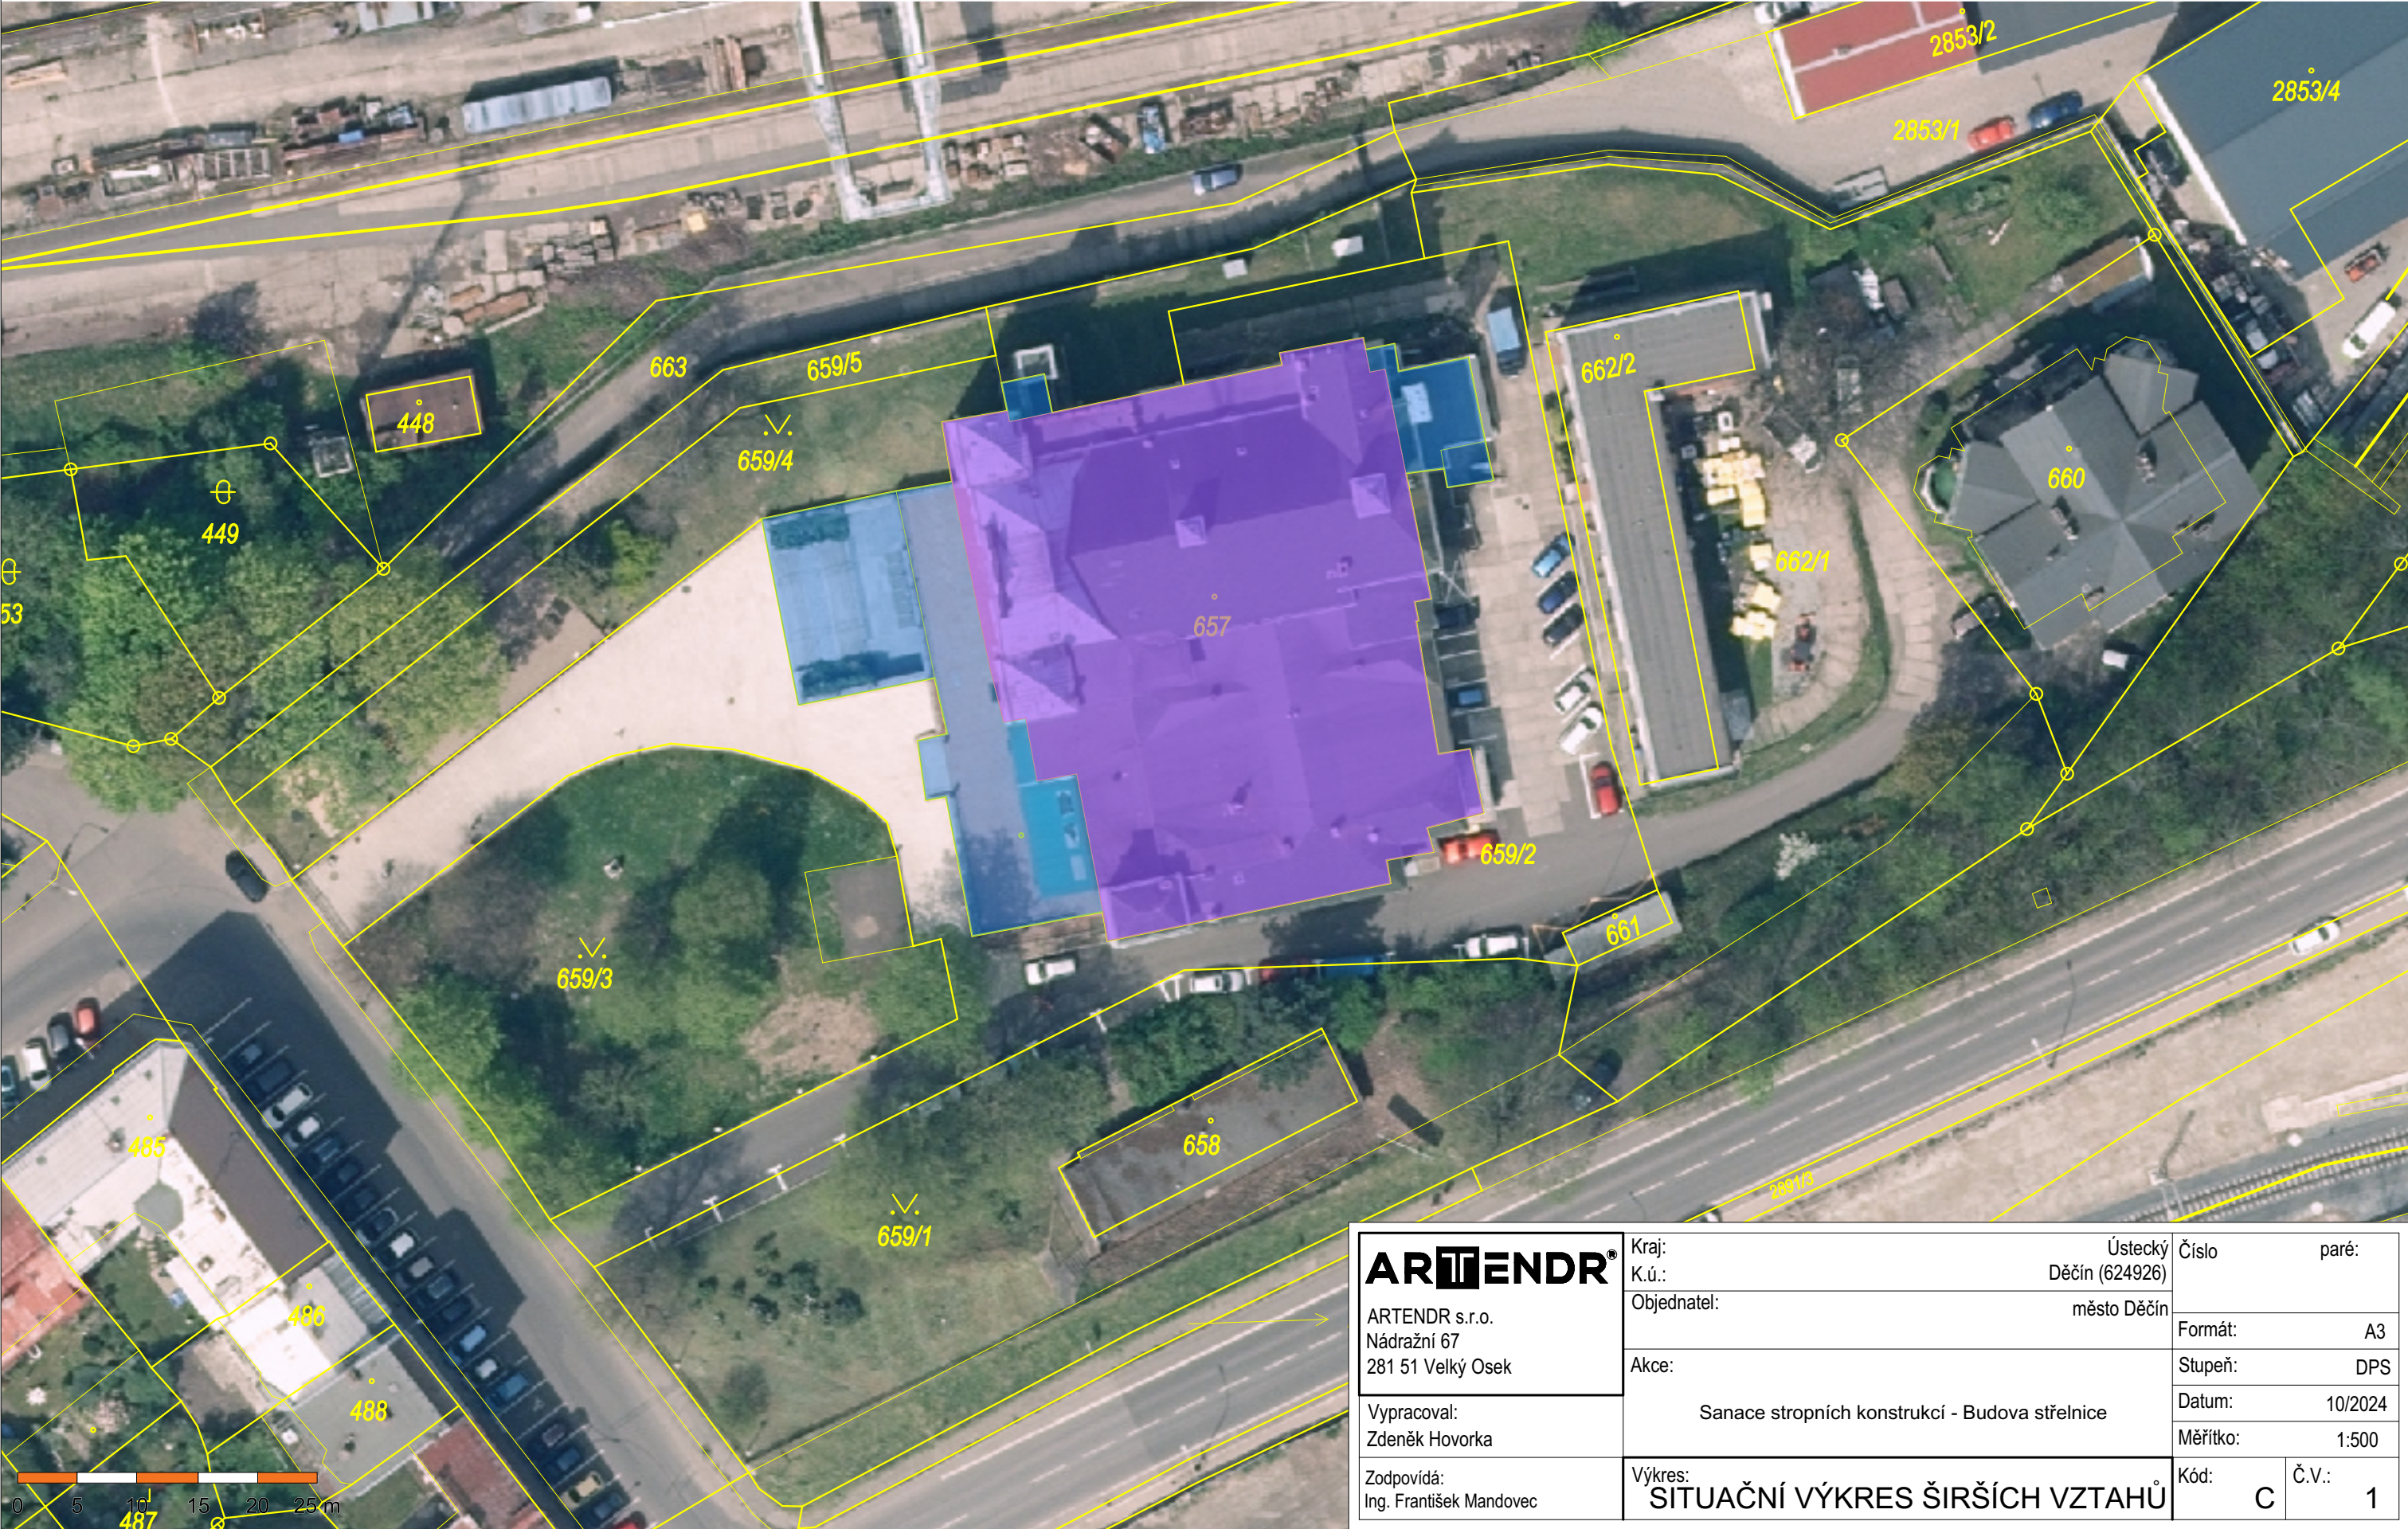

ARTENDR® ARTENDR s.r.o. Nádražní 67 281 51 Velký Osek	Kraj:	Ústecký	Číslo		paré:
	K.ú.:	Děčín (624926)			
	Objednatel:	město Děčín	Formát:	A3	
	Akce:	Sanace stropních konstrukcí - Budova střelnice	Stupeň:	DPS	
Vypracoval: Zdeněk Hovorka	Datum:		10/2024		
	Měřítko:		1:500		
Zodpovídá: Ing. František Mandovec	Výkres:	SITUAČNÍ VÝKRES ŠIRŠÍCH VZTAHŮ		Kód:	Č.V.:
				C	1