


DETAIL - VÝMĚNA ČÁSTI POŠKOZENÉHO TRÁMU - STROP 1NP. (BOČNÍ A HORNÍ STRANA)

MĚŘITKO 1:5

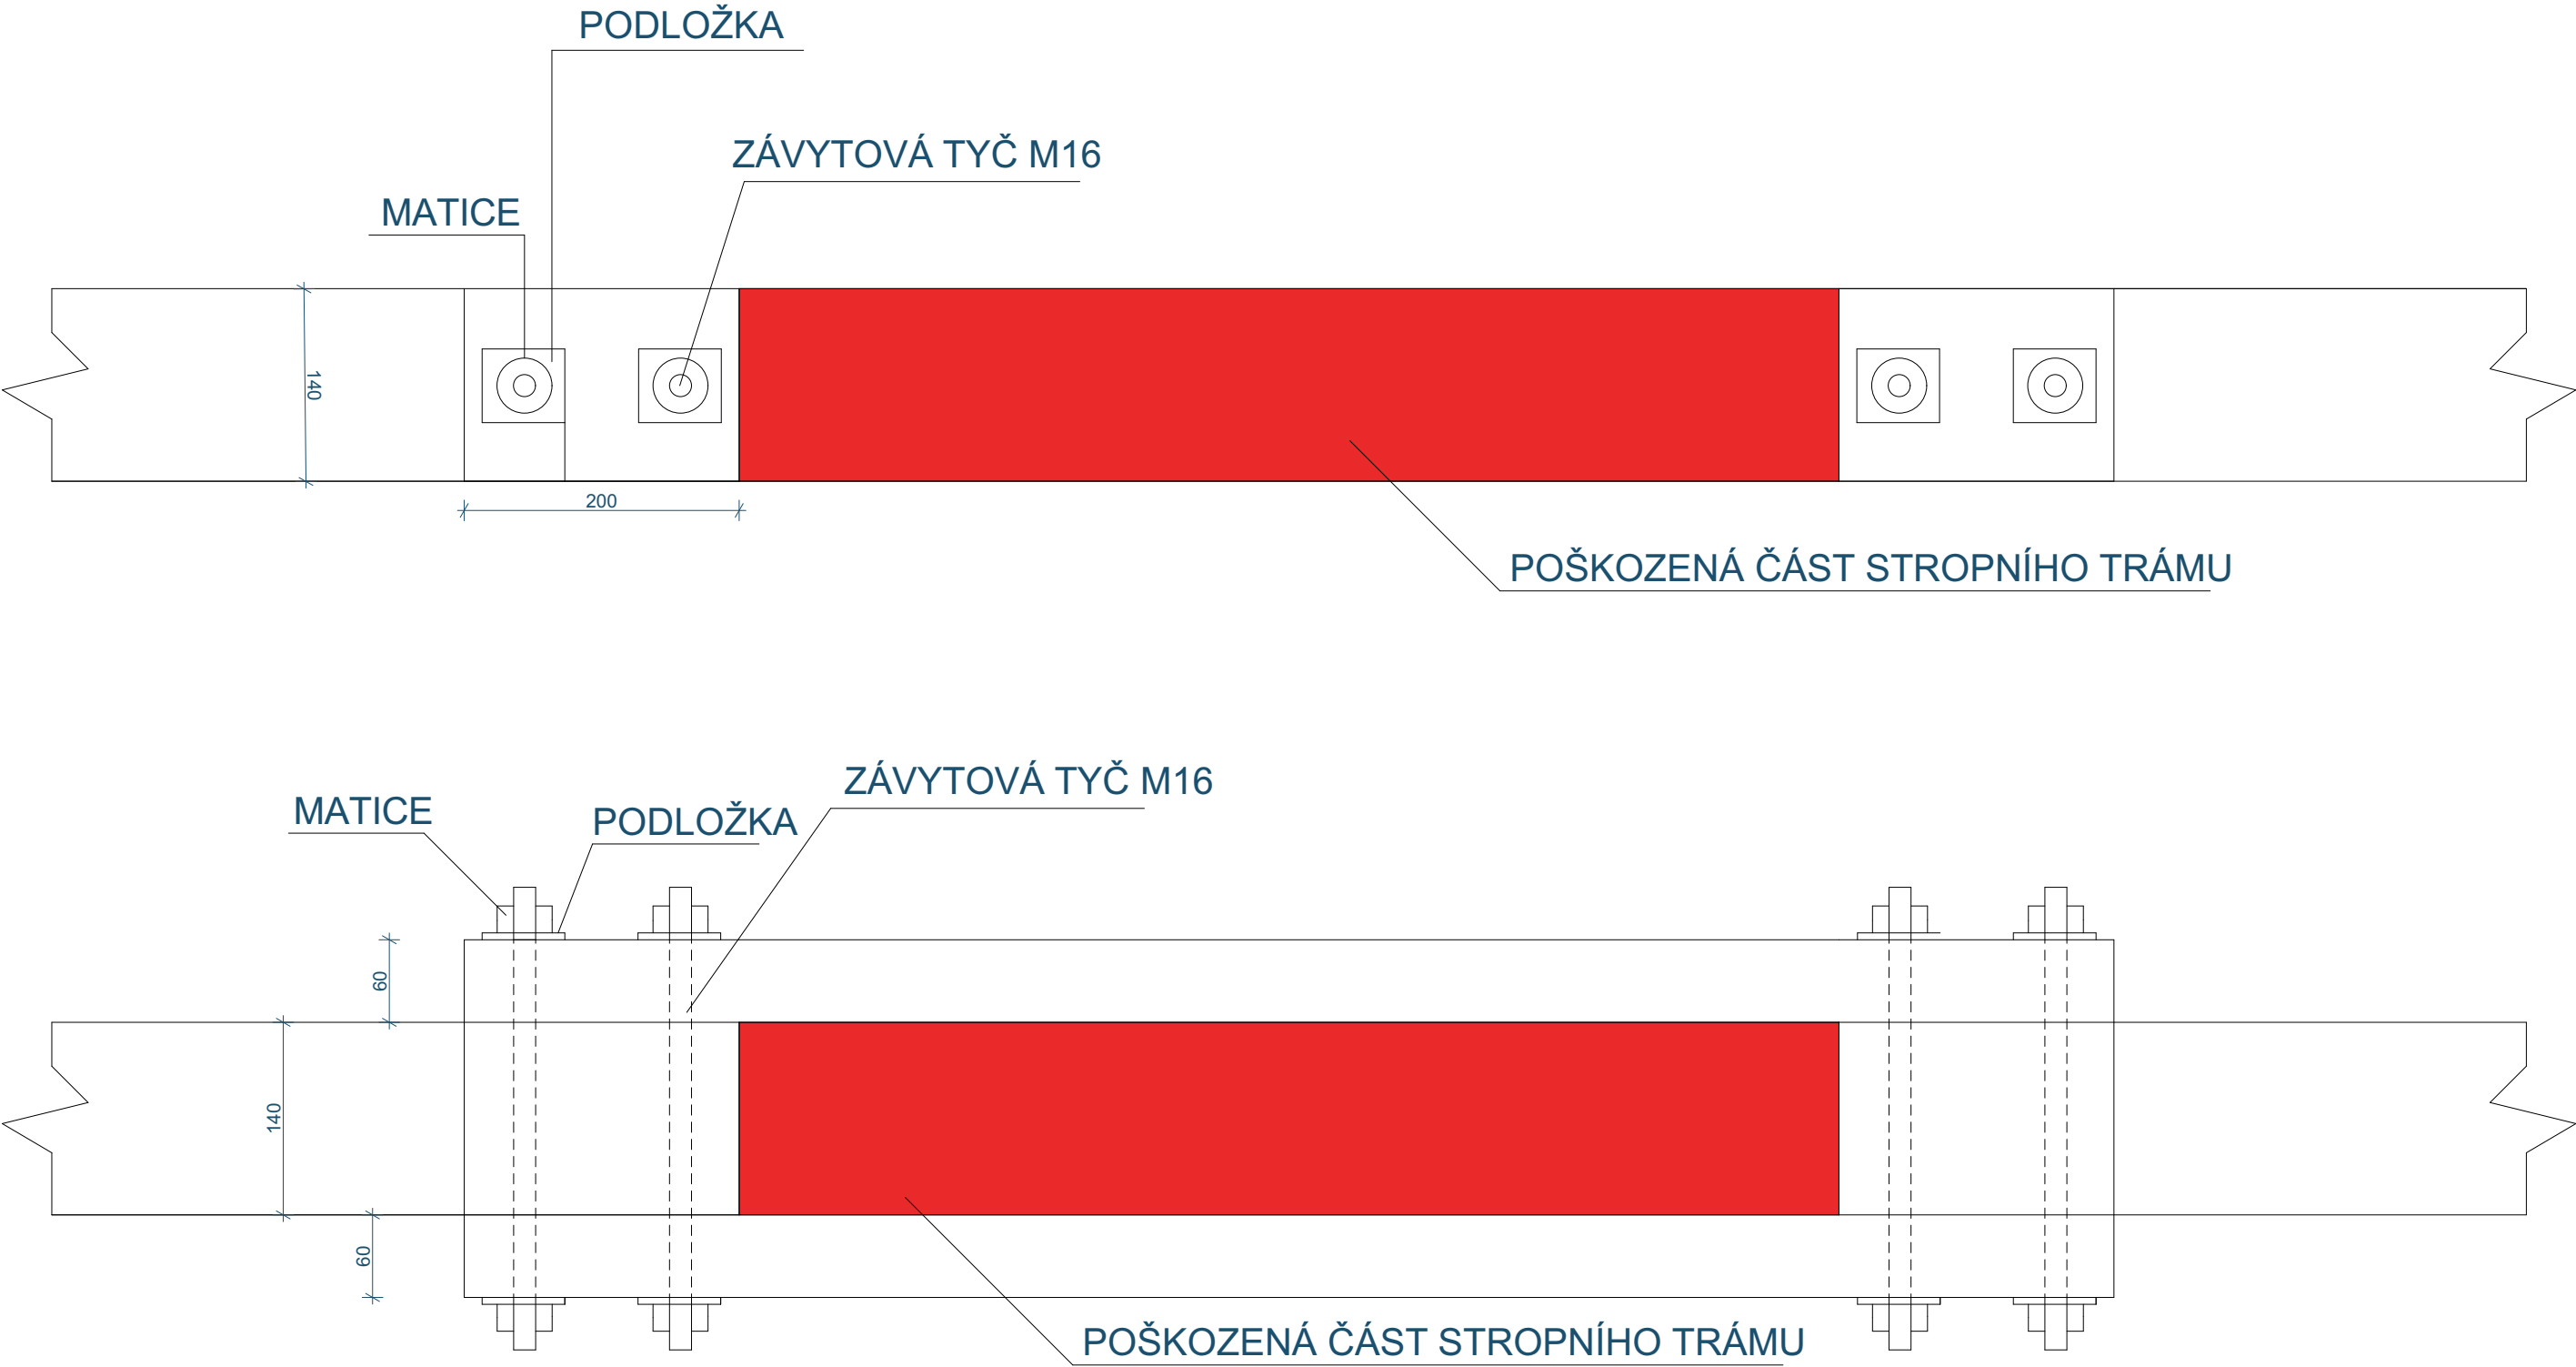

ARTENDR® ARTENDR s.r.o. Nádražní 67 281 51 Velký Osek	Kraj:	Ústecký	Číslo	paré:
	K.ú.:	Děčín (624926)		
	Objednatel:	město Děčín	Formát:	A3
	Akce:	Sanace stropních konstrukcí - Budova střelnice	Stupeň:	DPS
	Vypracoval: Adam Novák		Datum:	10/2024
Zodpovídá: Ing. František Mandovec	Výkres:	DETAIL VÝMĚNY ČÁSTI TRÁMU	Kód: D.1.1.	Č.V.: 7