


DETAIL - UCHYCENÍ SÁDROKARTONOVÝCH PODHLEDŮ - STROP 1NP.  
MĚŘITKO 1:5

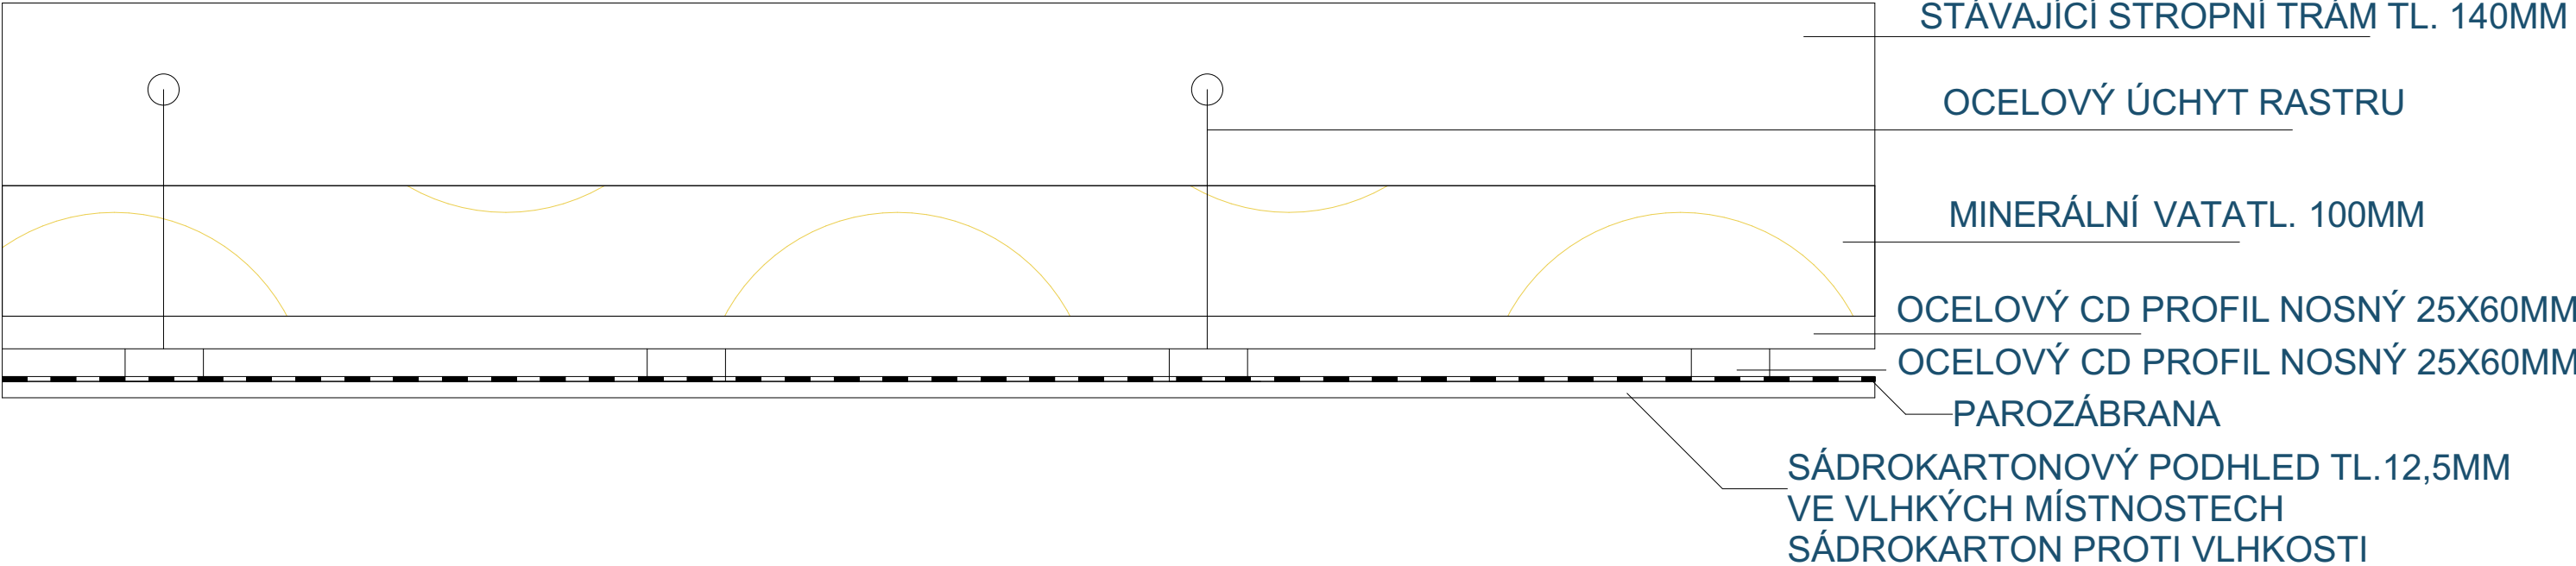

<div>ARTENDR®</div> <div>ARTENDR s.r.o. Nádražní 67 281 51 Velký Osek</div>	Kraj:	Ústecký	Číslo		paré:
	K.ú.:	Děčín (624926)			
	Objednatel:	město Děčín	Formát:	A3	
	Akce:	Sanace stropních konstrukcí - Budova střelnice	Stupeň:	DPS	
			Datum:	10/2024	
	Měřítko:		1:5		
<div>Vypracoval: Adam Novák</div>					
<div>Zodpovídá: Ing. František Mandovec</div>	<div>Výkres: DETAIL - UCHYCENÍ PODHLEDU</div>		<div>Kód: D.1.1.</div>	<div>Č.V.: 8</div>	