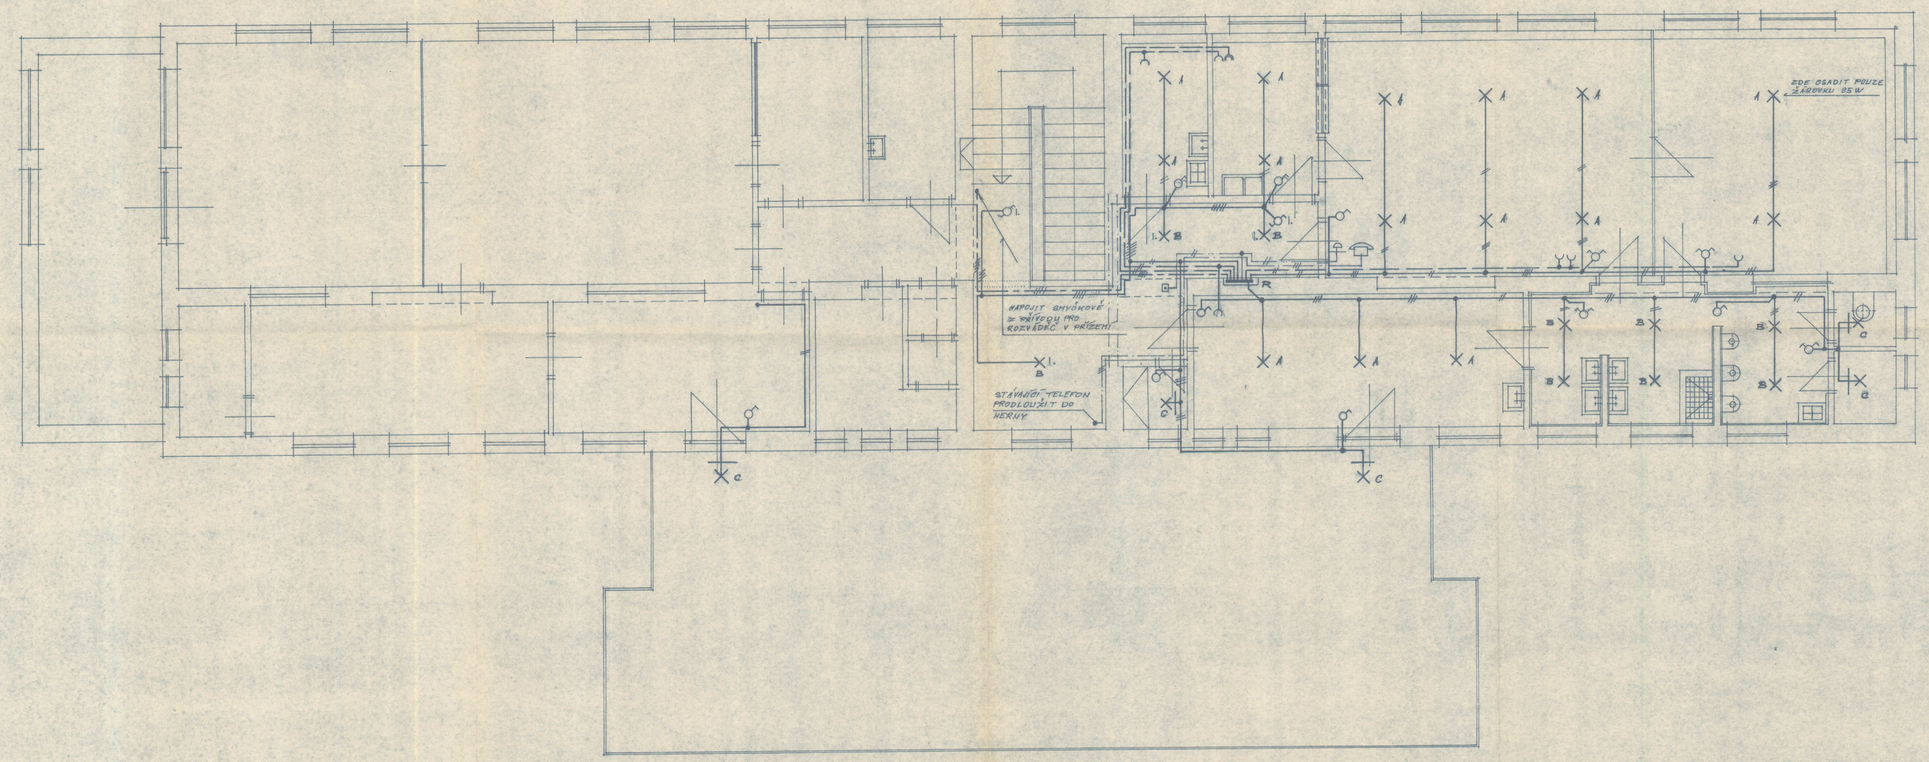

PROUDOVÁ SOUSTAVA 3+N/N 50Hz 380/220V

⚠ OCHRANA PROTI NEBEZPEČNÉMU DOTYKOVÉMU NAPĚTÍ NULOVÁNÍM

VODIČE:

	AYKYL	2-3x 2,5 mm²	OSVĚTLENÍ
	AYKVL	2x4 "	ZÁSUVKY
	AYKY	4x6 "	PŘÍVOD PRO R.
	Ux	3x0,5 "	(Ł16) TELEFON
	Ux	2x0,5 "	(Ł16) ZVONEK

SVÍTIDLA:

OZNAČENÍ	TYP	POČET
A	1042.00/200 W	15 KS
B	1247BA/60 W	9 KS
C	1220/1A/60 W	5 KS

ZPOŽ. PROJEKTANT: NOVOTNÝ	VYPRACOVAL: SVOBODA	KRESLIL: SVOBODA	KONTROLOVAL:	OKRESNÍ STAVEBNÍ PODNIK DROM, S. PROVAZNÍCKA 4 PŘEROV
KRAJ: JIHOMORAVSKÝ		OKRES: DĚČÍN		FORMÁT: 10 A 4
INVESTOR: KABLO n.p. DĚČÍN				DATUM: 10.1976
NÁSTAVBA JESLÍ DĚČÍN RIEGROVA ul.				OCH:
ELEKTROINSTALACE				CIS. ZAKÁZKY:
				CIS. KOPIE:
				ARCH. ČÍSLO: 4362
PŮDORYS 1. PATRO			MĚŘÍTKO: 1:50	CIS. VÝKR.: E1