


POTRUBÍ VEDENÉ V ZEMI BUDE OPATŘENO  
POVLAKOVOU IZÓLACÍ BRALEN A BUDE  
ULOŽENO DO HLOUBKY MIN. 0,8 M

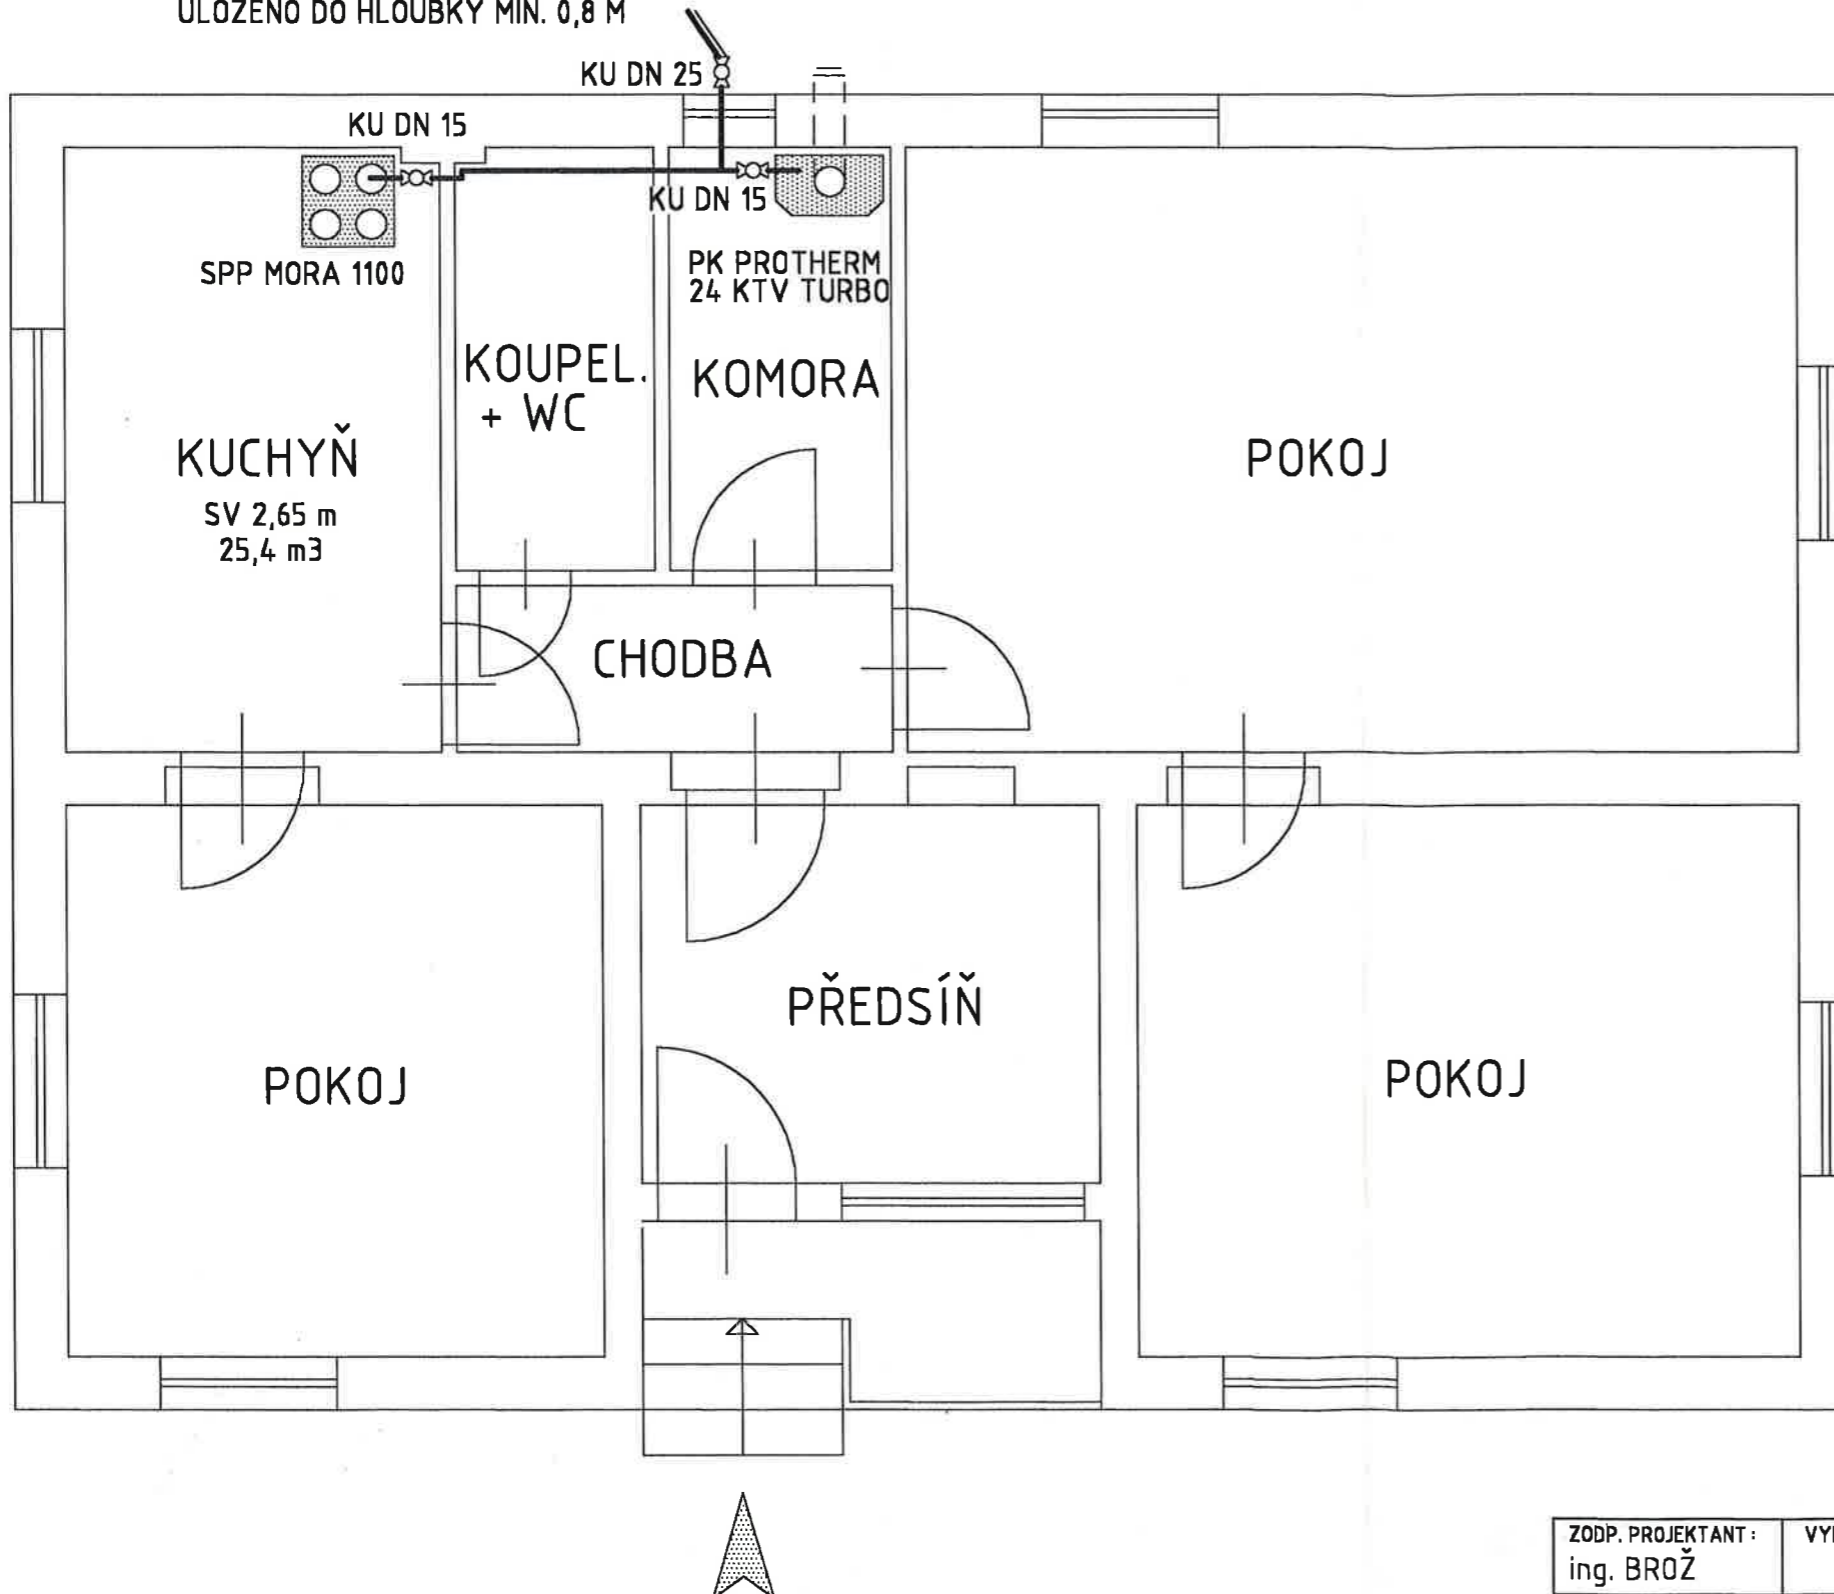

1. NP

Tato dokumentace je podkladem pro  
provedení stavby  
dat.: 29-05-2000  
vydáno stavební povolení  
Městský úřad v Děčíně, stavební úřad

*Brož*

ZODP. PROJEKTANT: ing. BROŽ	VYPRACOVAL			fa. BENOK 405 01, DĚČÍN I, Ve vilách 6 tel/fax 0412/517407 IČO: 13460862, DIČ: 178 - 510127/293
INVESTOR: MĚSTO DĚČÍN	NÁZEV AKCE: PLYNOFIKACE VYTÁPĚNÍ RODINÉHO DOMU V AREÁLU MŠ RIEGEROVA 454, DĚČÍN 2			
PLYNOINSTALACE				DATUM: duben 2000
			MĚŘÍTKO: 1:50	ČÍSLO VÝKRESU: 2