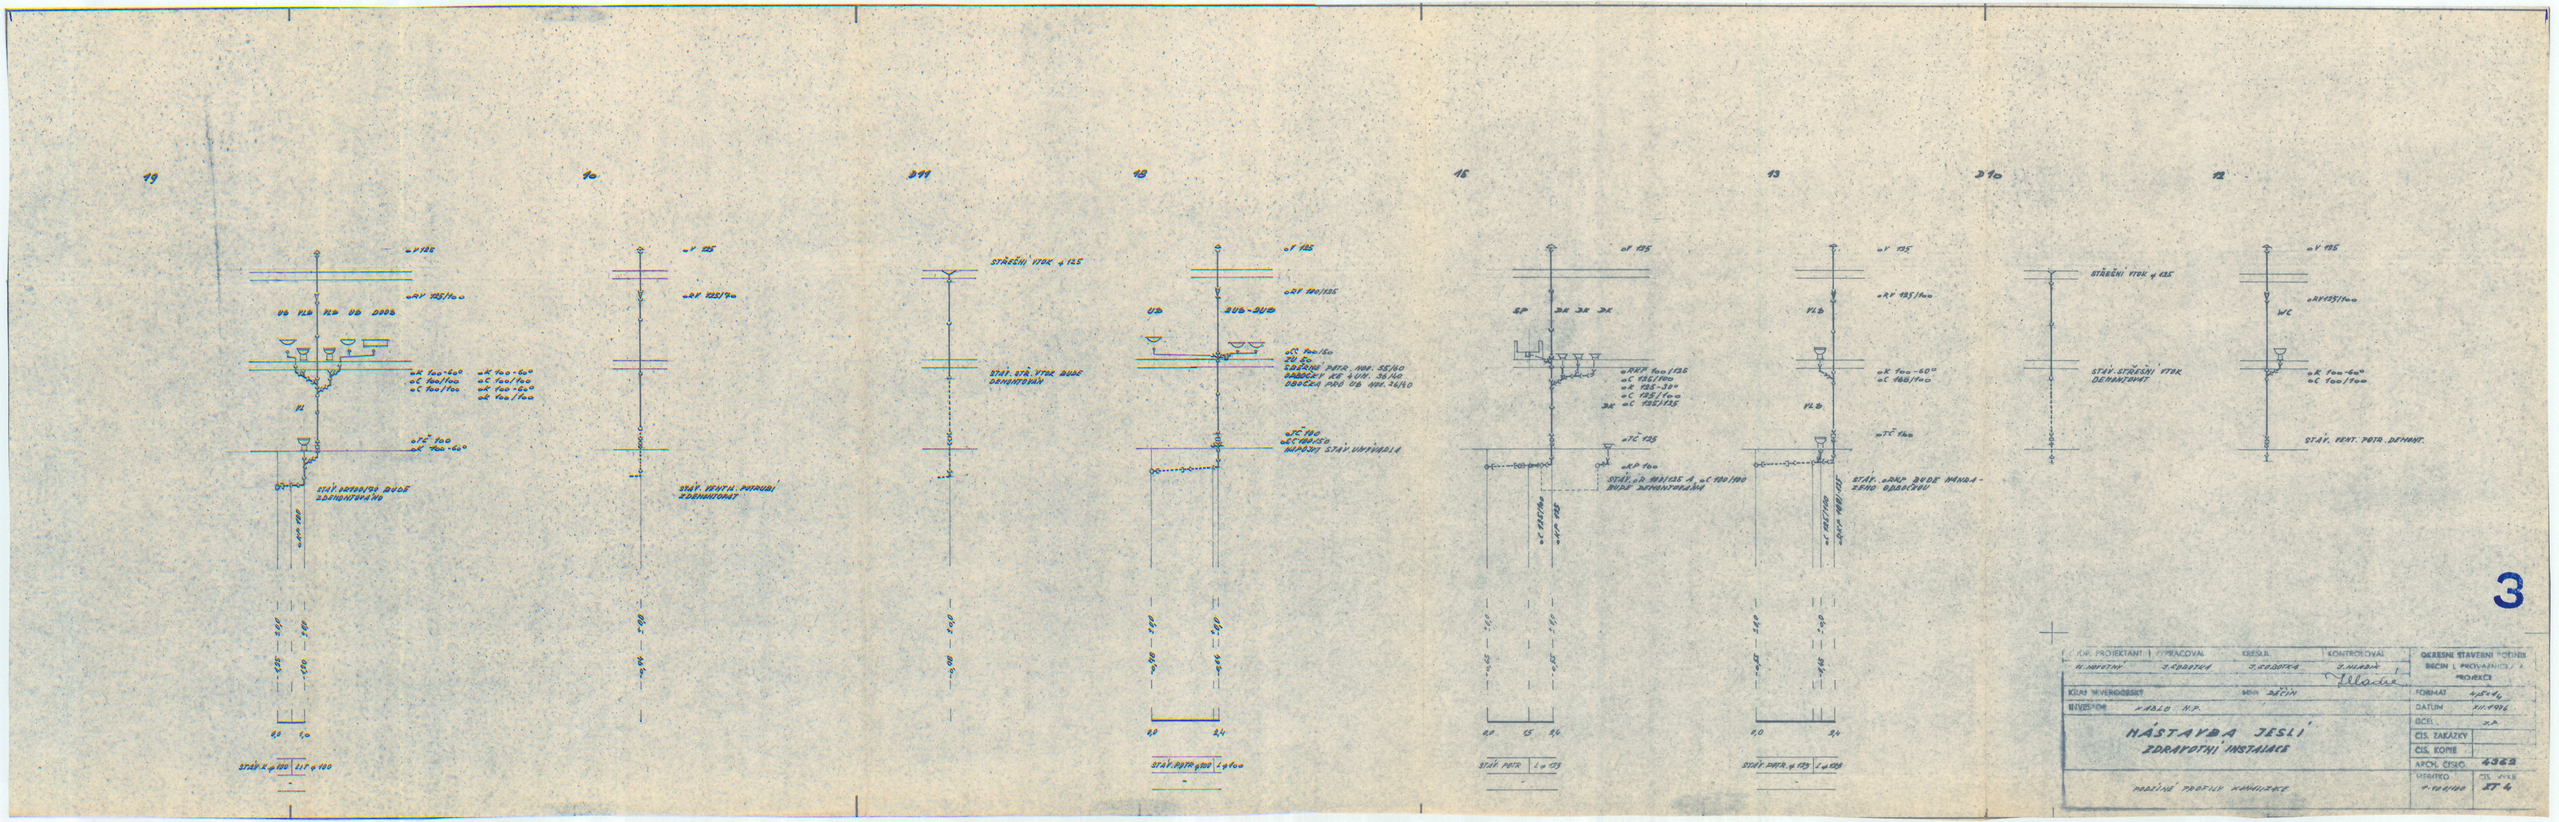
19
40
39
18
15
13
34
12
STÁV. VENT. POTRUBÍ ZDEMONTOVAT
STÁV. VENT. POTR. DEMONT.
STÁV. POTR.
STÁV. POTRUBÍ
3
KOL. PROJEKTANT
VYPRACOVAL
KRESLIL
KONTROLOVAL
OKRESNÍ STAVEBNÍ PODNIK BRUNTÁL PROVÁDĚCÍ PROJEKCE
KRAJ SEVEROMORAVSKÝ
MĚSTO JESENÍK
INVESTOR
FORMÁT
DATUM
MĚŘ.
ČÍS. ZAKÁZKY
ČÍS. KORB
ARCH. ČÍSLO 4362
VERIFIKO
ČÍS. VÝKR. 27-4
HÁSTAVBA JESLÍ
ZDRAVOTNÍ INSTALACE
PŮDORYS PODLAHY KOTELNY