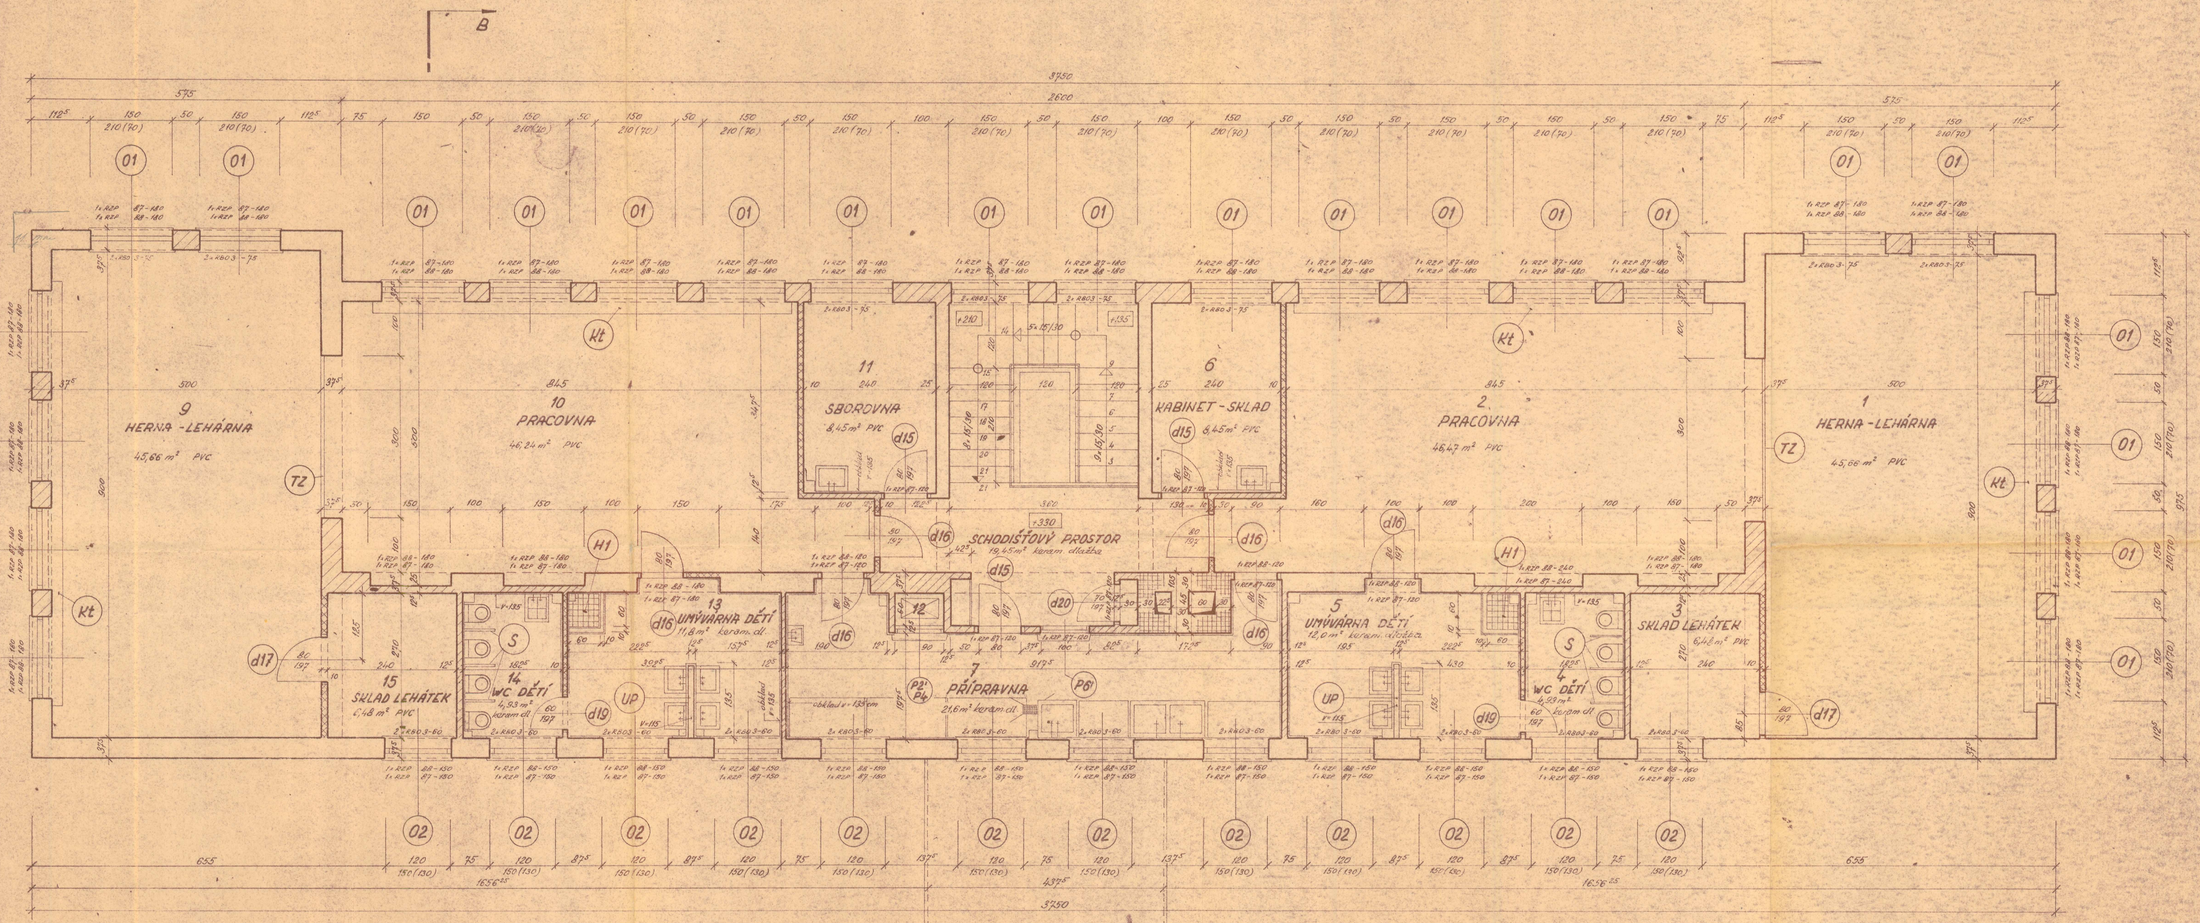

ZDIVO Z CIHEL CDm, MALTA M4

ZDIVO Z CIHEL CDm, MALTA M25

ZDIVO Z CIHEL P200, MALTA M25

ZDIVO Z CIHEL P200, MALTA M100

ELEKTROTECHNICKÉ
VÝZKUMNÝ ÚSTAV, J. P. BRNO
PRŮMYSLOVÉ PROJEKTY

KONTROLOVAL V. KOHOUT	VED. ÚTVARU V. MÜLLER		EJE BRNO n.p. PRŮMYSLOVÉ PROJEKTY
KRESLIL V. FLÍČEK	ŘEDITEL ÚTVARU V. ČUBA		
ZEVŠEOBECNÝ NÁVRH			
VEDOUCÍ PROJEKTOVÁNÍ			
SDRUŽENÝ OBJEKT MATEŘSKÉ ŠKOLKY A JESLÍ PRO 120 + 45 DĚTÍ			
NEJ - DISTRIBUCE			
KRAJSKÝ PROJEKTOVÝ ÚSTAV BRNO			

			4
			671-0-1211