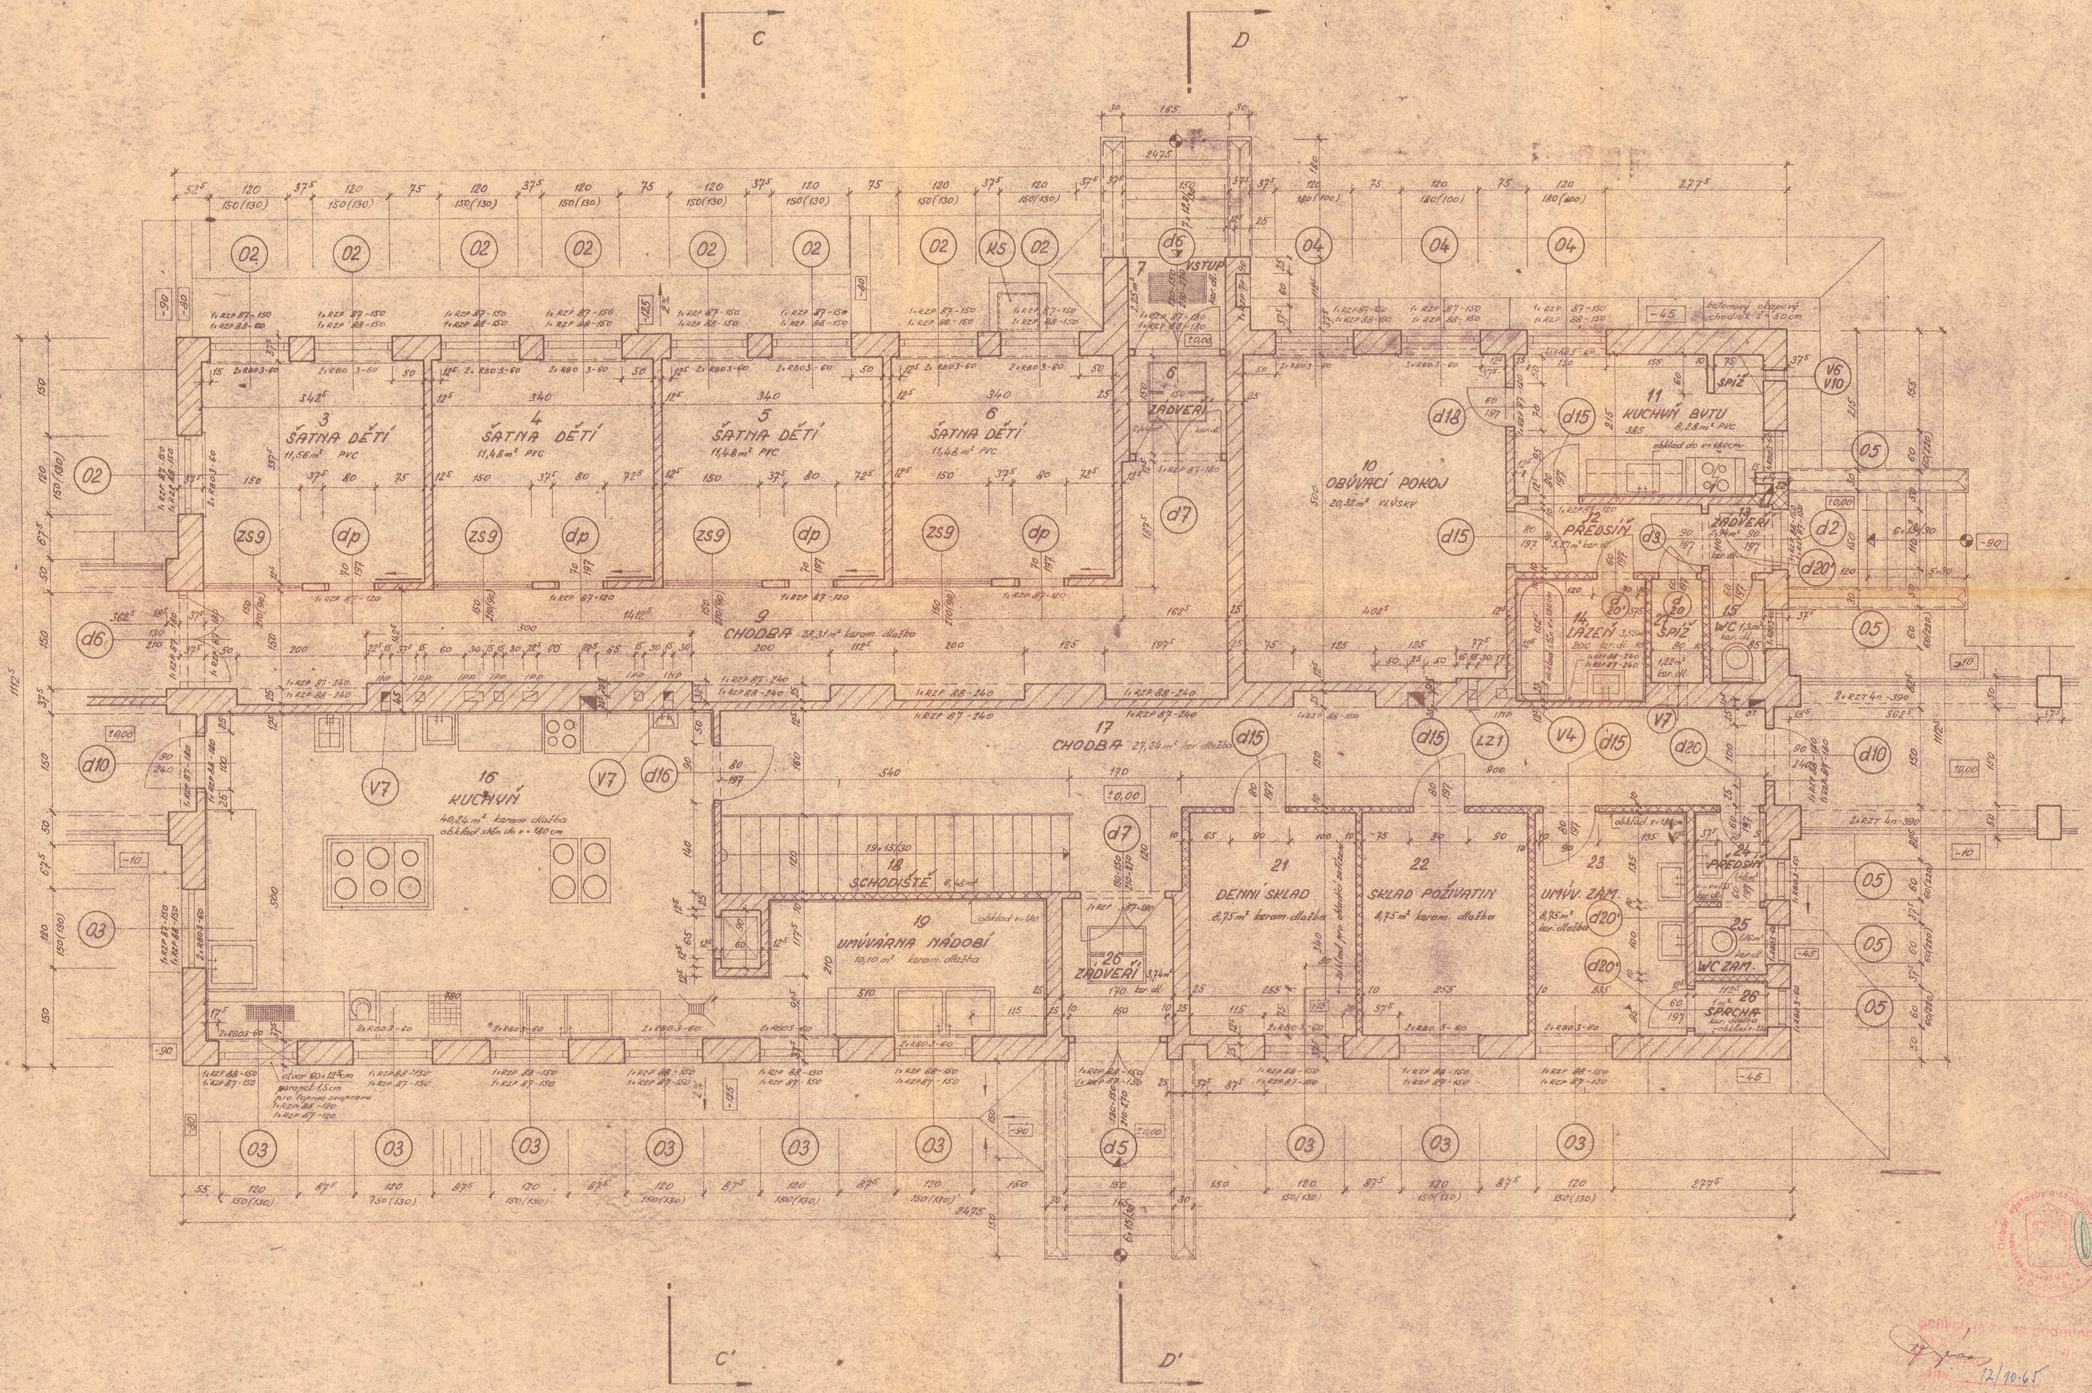

NAVRH. S. ČERNÝ	VED. STŘ. J. MÁLEK	ZAK. Č. 04015 04004	EJF BRNO N.P. PRŮMYSLOVÉ PROJEKTY BRNO - ČECHYŇSKÁ 29
KOEGIL.	SOBA KRÓL. I. ROHÍN	DATUM BŘEZ. 1964	
KVIZNAD			
KRAJ. SEVEROČESKÝ		OKR. ŠUMPERK	MESTO HOSP. ČEST. PŘÍZEMÍ
SDRUŽENÝ OBJEKT MATEŘSKÉ ŠKOLKY A JESLÍ PRO 120 + 45 DĚTÍ			STUP J.P. / MĚŘ 1:50 / FORM. BP4 / PORČ. 12
INVESTOR	NÁR. PODNIK POSTŘELMOV N.P. KRÁLOVÉHRADEC N.P. ZÁVOD DĚČÍN		ARCHIV. 871-1-962

12/10.65