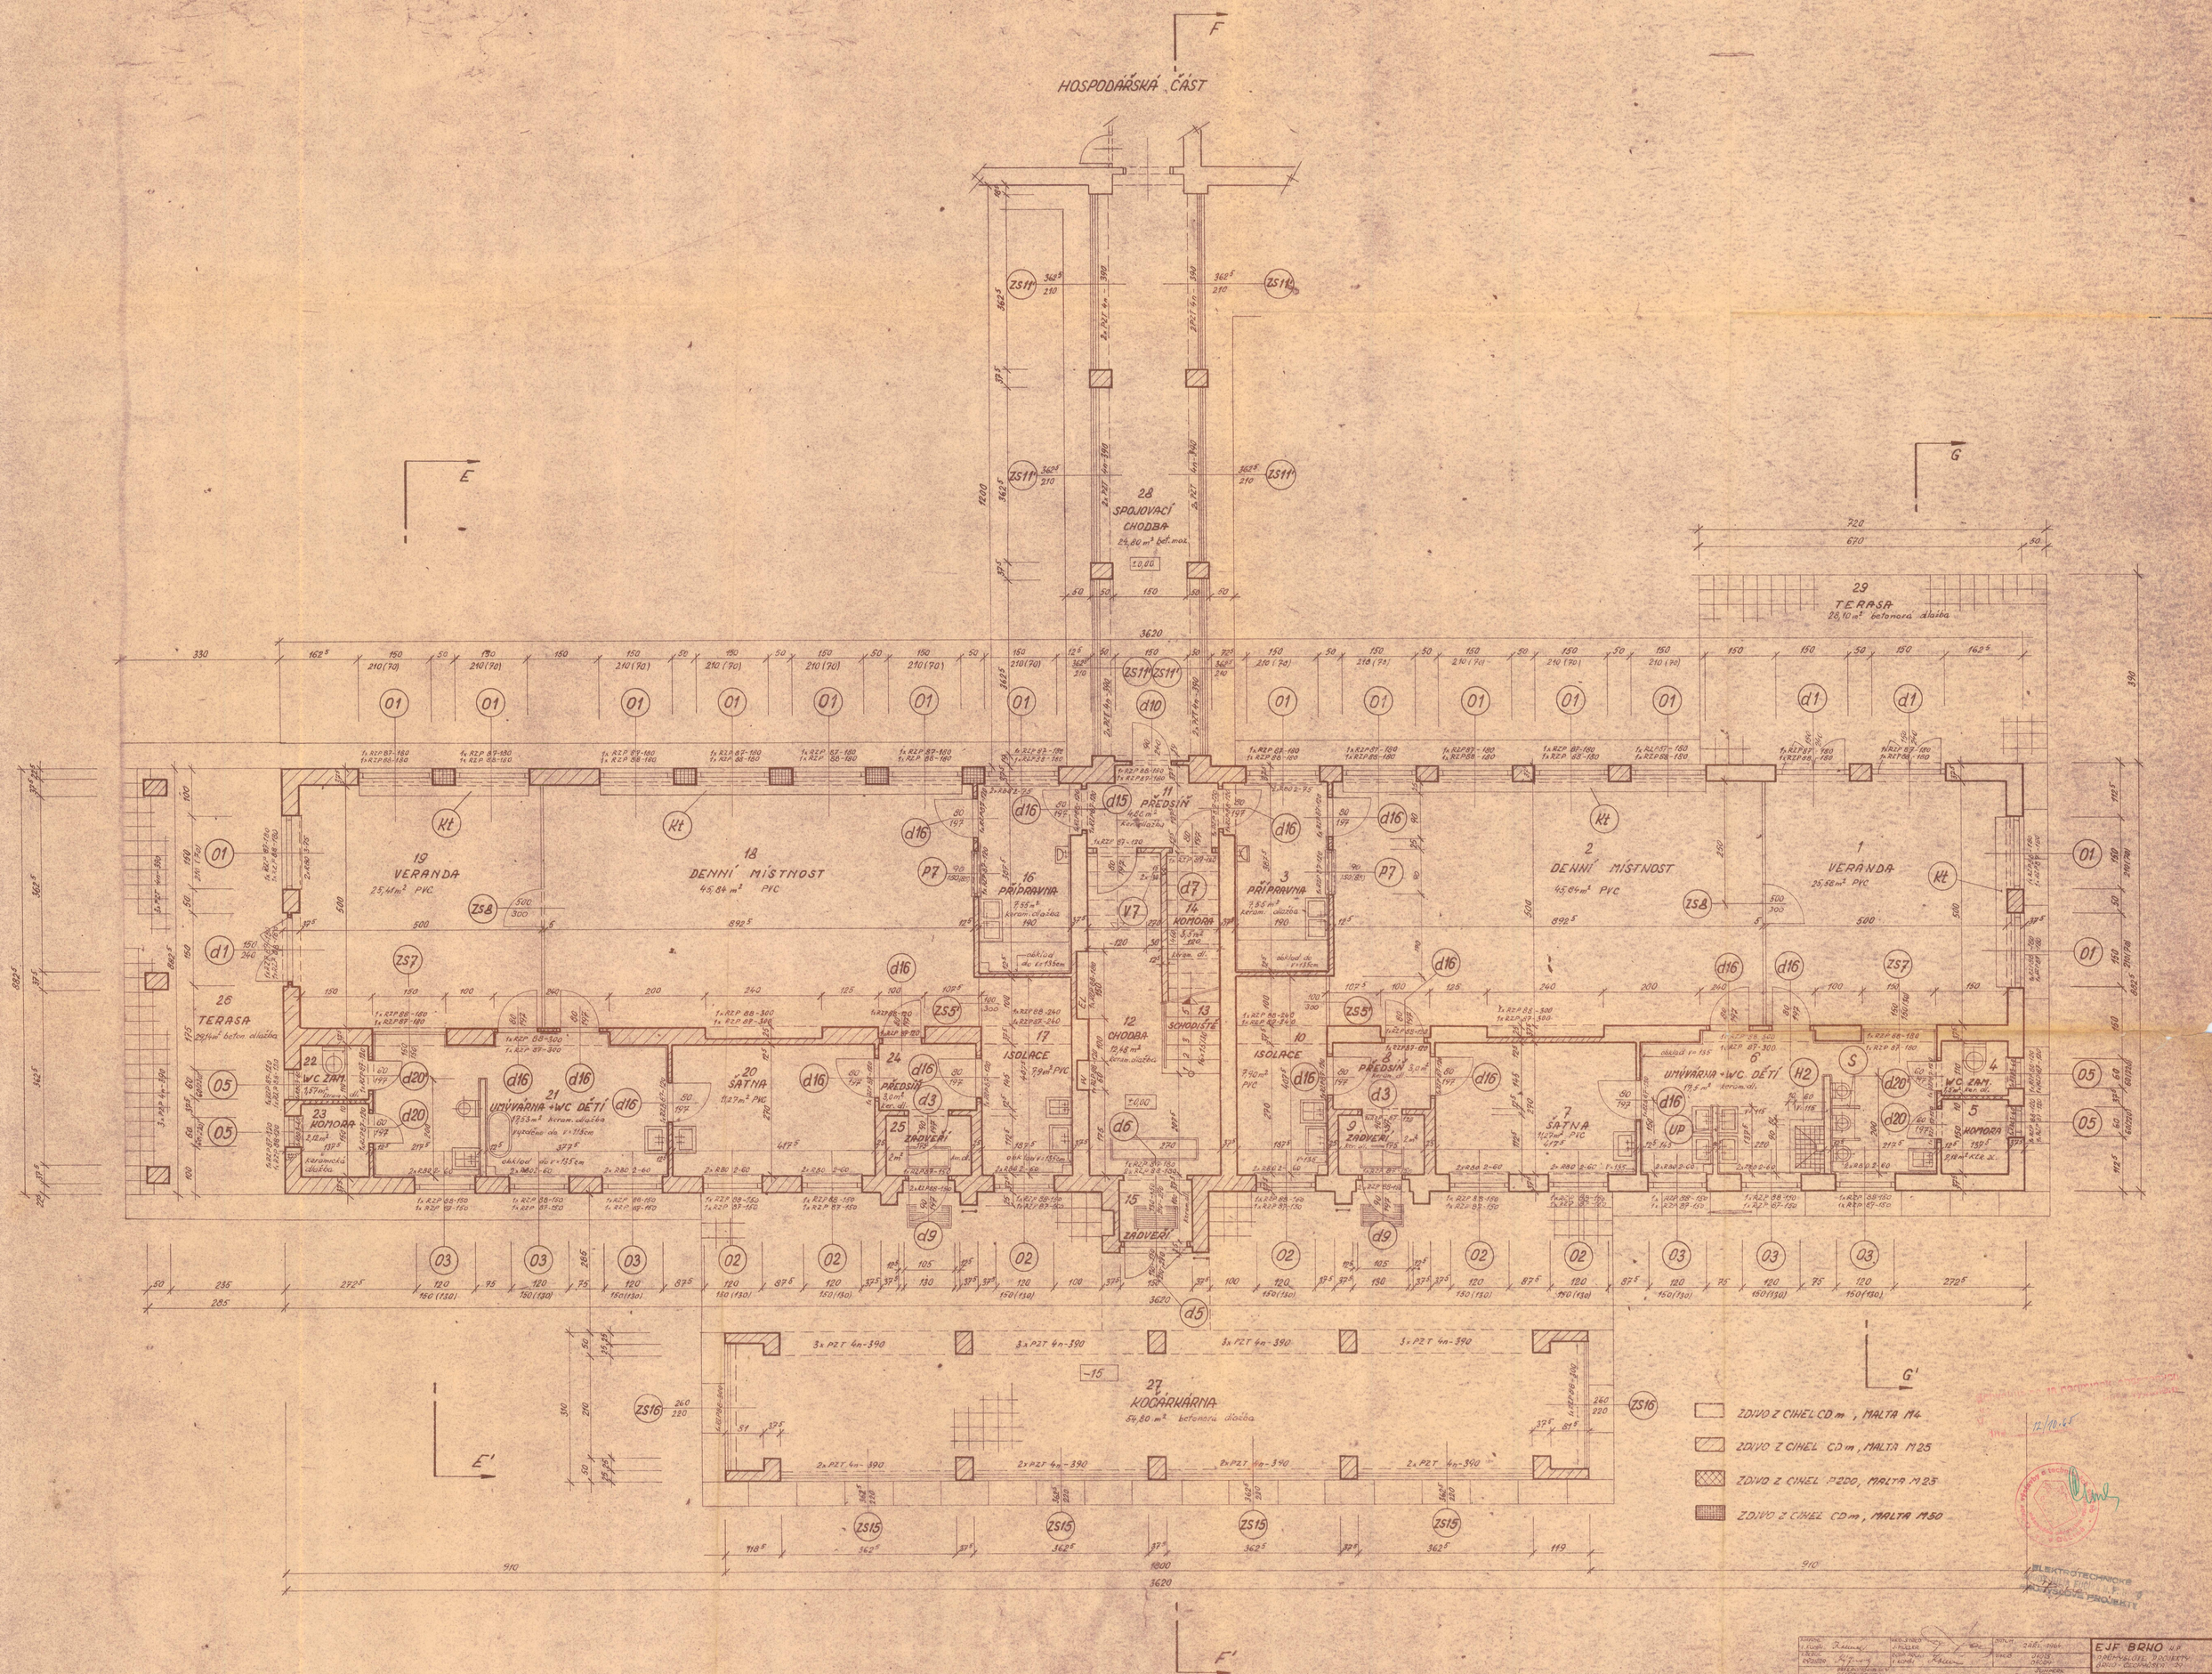
HOSPODÁŘSKÁ ČÁST
28 SPOJOVACÍ CHODBA 24,80 m² bet. maz.
29 TERASA 28,10 m² betonová dlažba
19 VERANDA 25,41 m² PVC
18 DENNÍ MÍSTNOST 45,84 m² PVC
16 PŘÍPRAVNA 7,55 m² keram. dlažba
11 PŘEDSÍŇ 4,62 m² keram. dlažba
3 PŘÍPRAVNA 7,55 m² keram. dlažba
2 DENNÍ MÍSTNOST 45,84 m² PVC
1 VERANDA 25,58 m² PVC
26 TERASA 29,14 m² beton dlažba
22 WC ZAM. 1,57 m² keram. dlažba
23 KOMORA 2,18 m² keram. dlažba
21 UMÝVÁRNA + WC DĚTÍ 19,53 m² keram. dlažba
20 ŠATNA 11,27 m² PVC
17 ISOLACE 7,9 m² PVC
24 PŘEDSÍŇ 3,0 m² keram. dl.
25 ZÁDVEŘÍ 2 m² keram. dl.
12 CHODBA 12,48 m² keram. dlažba
13 SCHODIŠTĚ
14 KOMORA 3,3 m² keram. dl.
15 ZÁDVEŘÍ
10 ISOLACE 7,90 m² PVC
2 PŘEDSÍŇ 3,0 m² keram. dl.
9 ZÁDVEŘÍ keram. dl.
7 ŠATNA 11,27 m² PVC 4,75
6 UMÝVÁRNA + WC DĚTÍ 19,5 m² keram. dl.
4 WC ZAM. 1,57 m² keram. dl.
5 KOMORA 2,18 m² keram. dl.
27 KOČÁRKÁRNA 54,80 m² betonová dlažba
ZDIVO Z CIHEL CDm, MALTA M4
ZDIVO Z CIHEL CDm, MALTA M25
ZDIVO Z CIHEL P20, MALTA M25
ZDIVO Z CIHEL CDm, MALTA M50
SDRUŽENÝ OBJEKT MATEŘSKÉ ŠKOLY A JESLÍ PRO 120 + 45 DĚTÍ
EJF BRNO
871-0-1210