


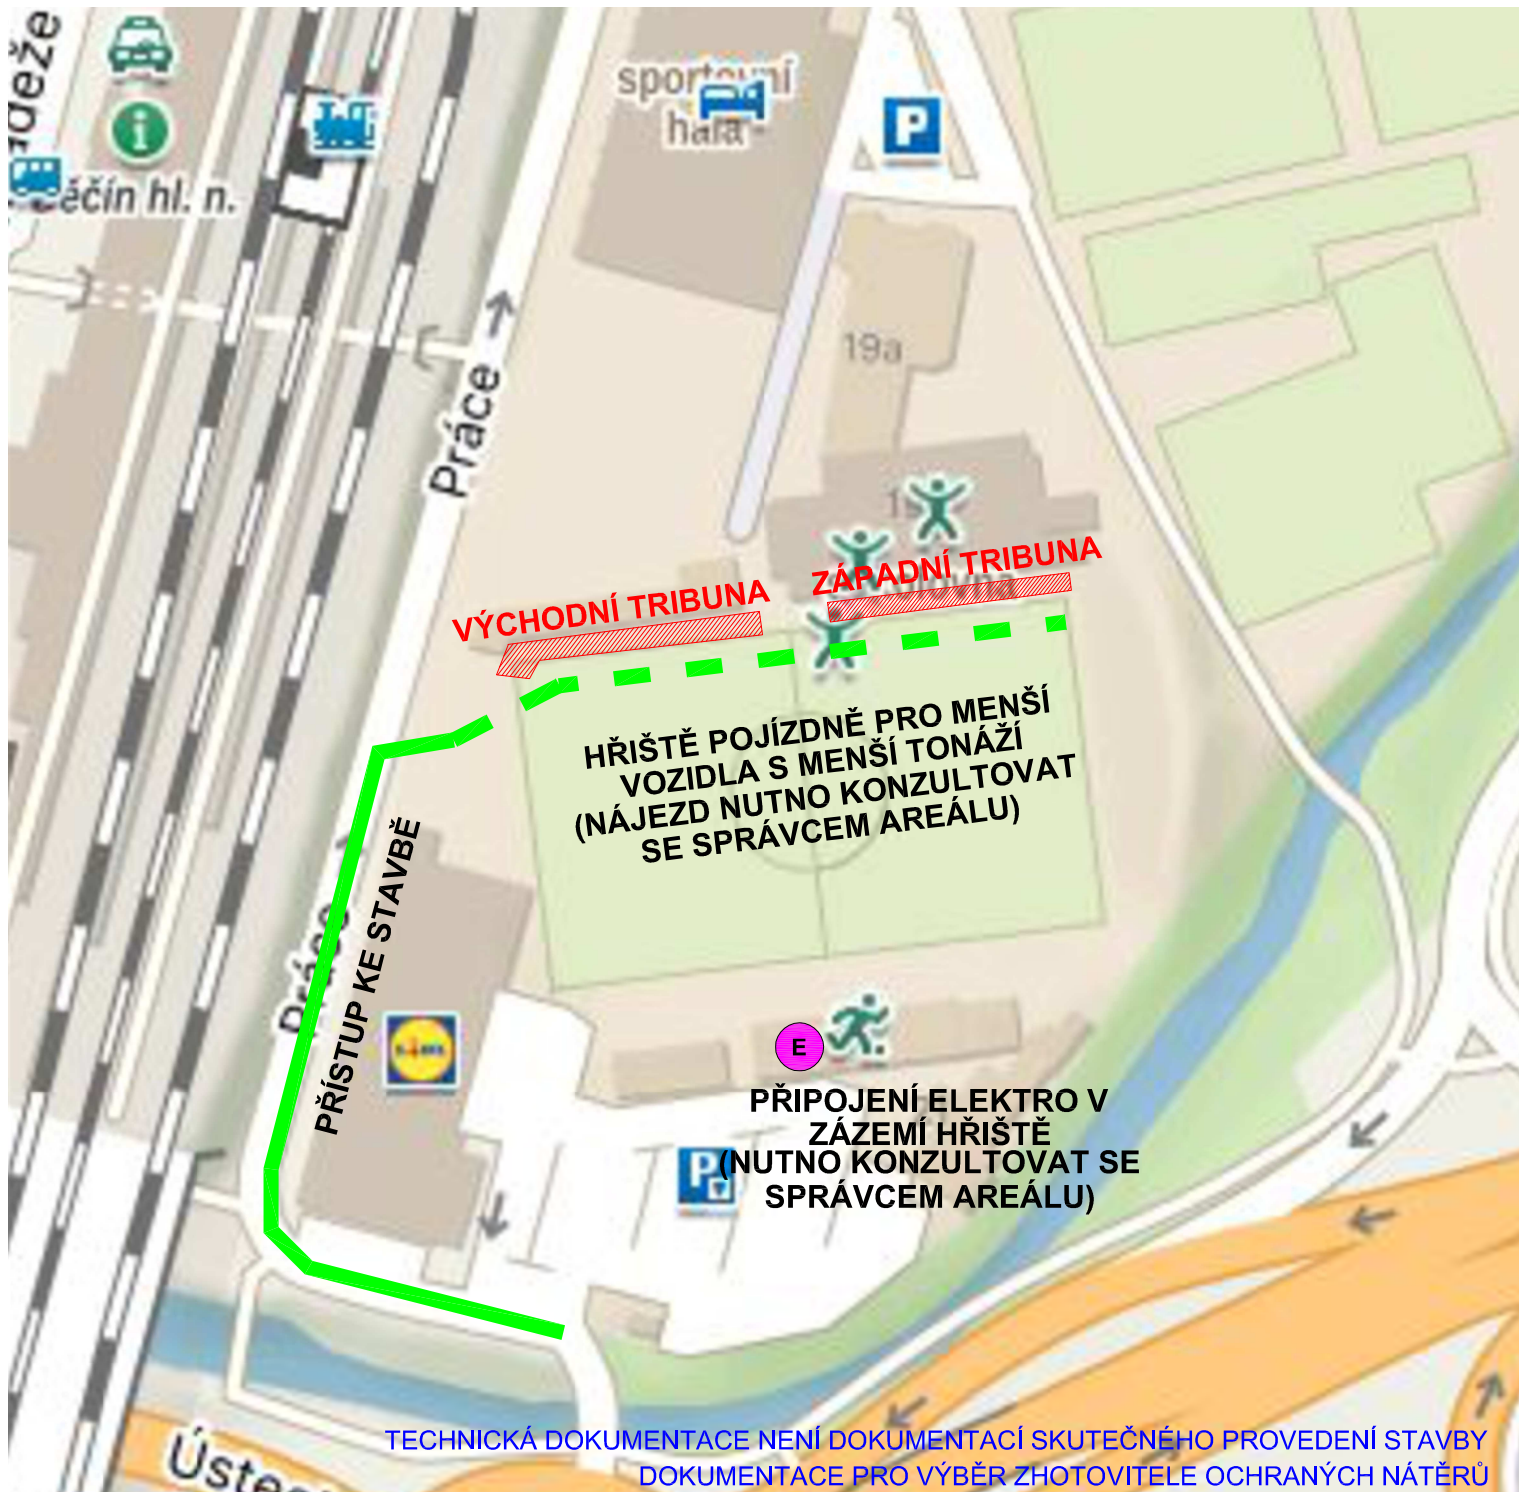

Zodpovědný projektant: Ing. Jaromír Matějček		Vypracoval: Vítek Dočekal		 NORD ARCHITECTURE NORDARCH s.r.o. sídlo: Olafřichovská 14 405 02 Děčín IČ: 64051056, DIČ: CZ64051056 t: +420412517295 m: +420724556686 e: gmat@joek@nordarch.cz w: www.nordarch.cz	
Investor: Statutární město Děčín, Mírové nám. 1175/5, Děčín IV-Podmokly, 40502 Děčín		Formát:		A4	
Místo: p.p.č. 3717/1, k.ú. Podmokly		Datum:		09/2025	
Stavba: OPRAVA NÁTĚRŮ OCELOVÝCH KONSTRUKCÍ VEDLEJŠÍCH TRIBUN U FOTBALOVÉHO HŘIŠTĚ FK JUNIOR		Měřítko:		1:...	
		Stupeň:		VÝBĚR ZHOTOVITELE	
		Č.pare.:		Zak. č.:	
		Č.části PD:		C	
Stavební objekt:				804/2025	
Profese:		C SITUAČNÍ VÝKRESY		Č.v.:	
Výkres:		SITUAČNÍ VÝKRES ŠIRŠÍCH VZTAHŮ		c.1	