


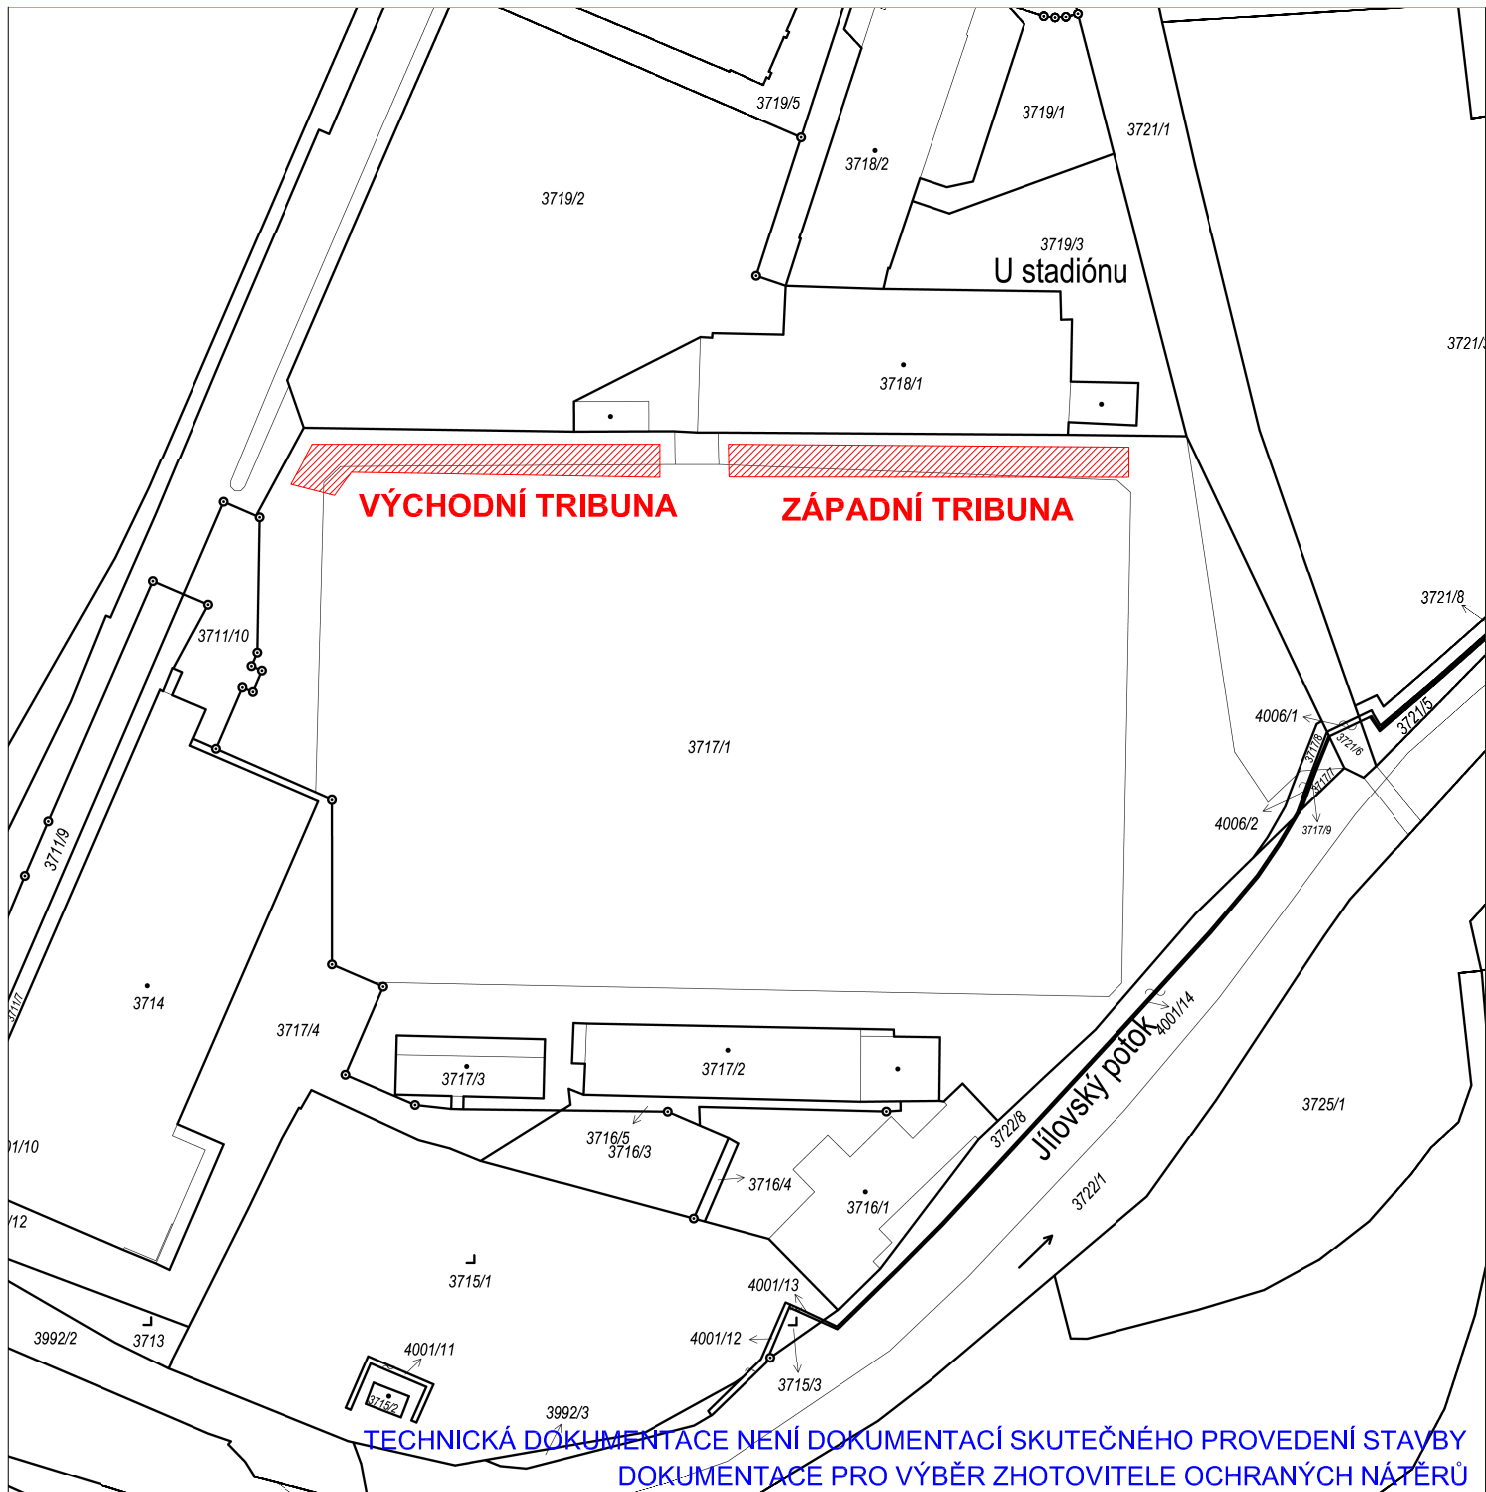

TECHNICKÁ DOKUMENTACE NENÍ DOKUMENTACÍ SKUTEČNÉHO PROVEDENÍ STAVBY  
DOKUMENTACE PRO VÝBĚR ZHOTOVITELE OCHRANÝCH NÁTĚRŮ

|   |  |                                    |  |   |  |
|---|--|------------------------------------|--|---|--|
| Zodpovědný projektant:<br><b>Ing. Jaromír Matějčiek</b>                                               |  | Vypracoval:<br><b>Vítek Dočkal</b> |  |  <b>NORDARCH s.r.o.</b><br><small>           sídlo:<br/>           Olešňovská 14<br/>           405 02 Děčín<br/>           IČ: 64051056, DIČ: CZ64051056<br/>           t: +420412517295<br/>           m: +420724556686<br/>           e: gmatel@nordarch.cz         </small> |  |
| Investor: Statutární město Děčín, Mírové nám. 1175/5, Děčín IV-Podmokly, 40502 Děčín                  |  | Formát: <b>A4</b>                  |  |   |  |
| Místo: p.p.č. 3717/1, k.ú. Podmokly                                                                   |  | Datum: <b>09/2025</b>              |  |   |  |
| Stavba:                                                                                               |  | Měřítko: <b>1:1000</b>             |  |   |  |
| <b>OPRAVA NÁTĚRŮ<br/>OCELOVÝCH KONSTRUKCÍ<br/>VEDLEJŠÍCH TRIBUN<br/>U FOTBALOVÉHO HRŠTĚ FK JUNIOR</b> |  | Stupeň: <b>VÝBĚR ZHOTOVITELE</b>   |  |   |  |
|   |  | Č.pare.:                           |  | Zak. č.: <b>804/2025</b>   |  |
| Stavební objekt:                                                                                      |  | Č.části PD: <b>C</b>               |  |   |  |
| Profese:                                                                                              |  | Č.v.:                              |  |   |  |
| Výkres:                                                                                               |  | <b>c.2</b>                         |  |   |  |
| <b>KATASTRÁLNÍ SITUAČNÍ VÝKRES</b>                                                                    |  |                                    |  |   |  |