PŘÍČNÝ ŘEZ TYPOVÝM POLEM , m 1:40
MEZI VAZNÍKY V1 A V1

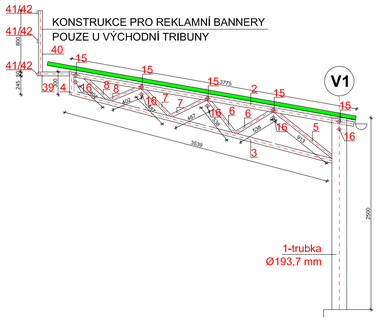

PODÉLNÝ ŘEZ TYPOVÝM POLEM, m 1:40
MEZI VAZNÍKY V1 A V1

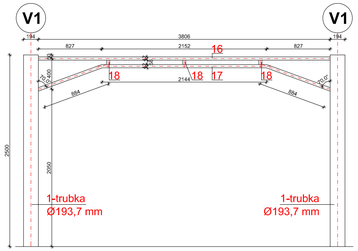

PŮDORYS VÝCHODNÍ TRIBUNY

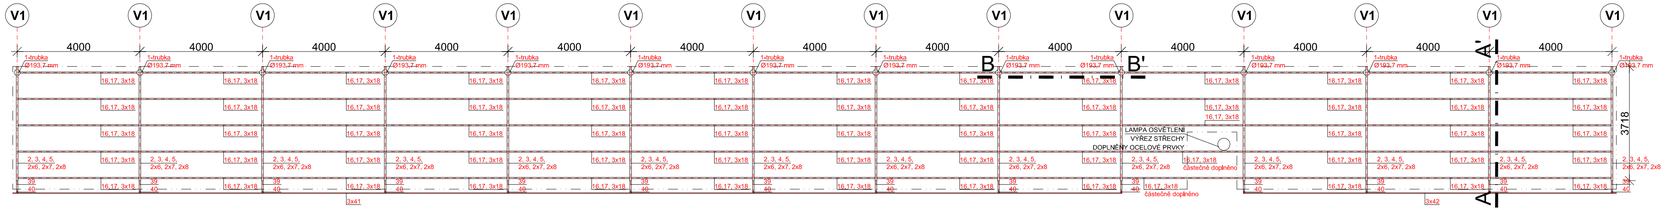

PŮDORYS ZÁPADNÍ TRIBUNY

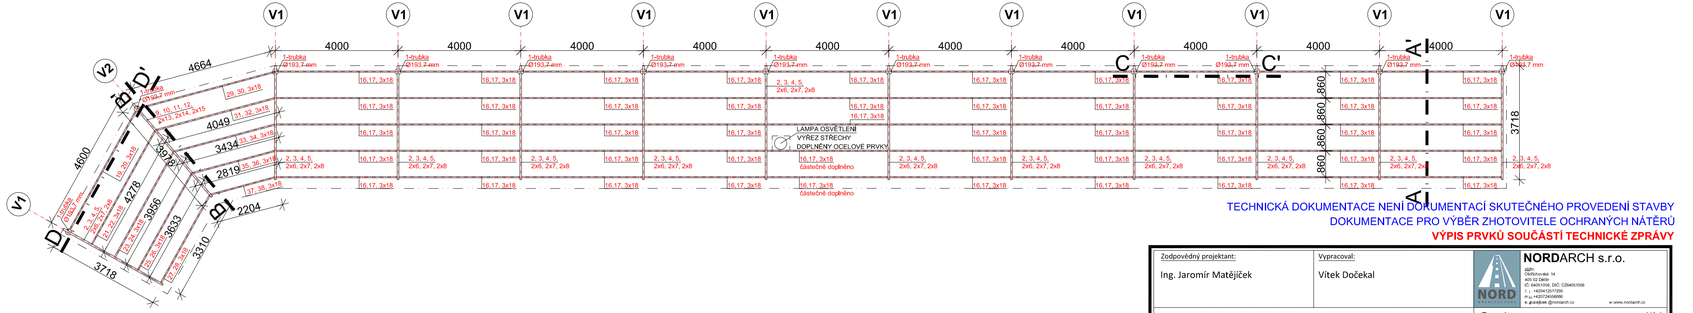

PŘÍČNÝ ŘEZ TYPOVÝM POLEM , m 1:40
MEZI VAZNÍKY V1 A V2

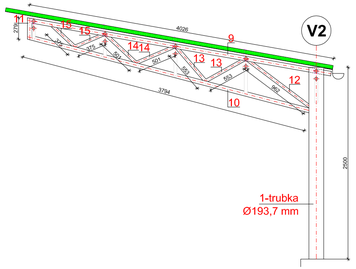

PODÉLNÝ ŘEZ TYPOVÝM POLEM, m 1:40
MEZI VAZNÍKY V1 A V2

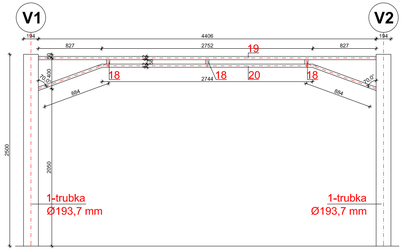

TECHNICKÁ DOKUMENTACE NENÍ DOKUMENTACÍ SKUTEČNÉHO PROVEDENÍ STAVBY
DOKUMENTACE PRO VÝBĚR ZHOTOVITELE OCHRANÝCH NÁTĚRŮ
VÝPIS PRVKŮ SOUČÁSTÍ TECHNICKÉ ZPRÁVY

Zodpovědný projektant: Ing. Jaromír Matějíček	Vypracoval: Vítek Dočekal	NORDARCH s.r.o. Sídlo: Masarykova 14, 405 02 Děčín, IČ: 6405 1056, DIČ: CZ6405 1056, t.: +420412017259, m.: +420724048888, e: jaromir.jm@nordarch.cz, w: www.nordarch.cz
Investor: Statutární město Děčín, Mírové nám. 1175/5, Děčín IV-Podmokly, 40502 Děčín		Formát: 4/A4
Místo: p.p.č. 3717/1, k.ú. Podmokly		Datum: 09/2025
Stavba: **OPRAVA NÁTĚRŮ OCELOVÝCH KONSTRUKCÍ VEDLEJŠÍCH TRIBUN U FOTBALOVÉHO HŘIŠTĚ FK JUNIOR**		Měřítko: 1:100/40
		Stupeň: VÝBĚR ZHOTOVITELE
		Č.parc.:
		Zak. č.: **804/2025**
Stavební objekt: **...**		Č.části PD: **D D.1**
Profese: **D.1.1. ARCHITEKTONICKO-STAVEBNÍ ŘEŠENÍ**		
Výkres: **OCELOVÁ KONSTRUKCE TRIBUN**		Č.v.: **D.1.1.2.1**

840/297