




6.NADZ. PODLAŽÍ

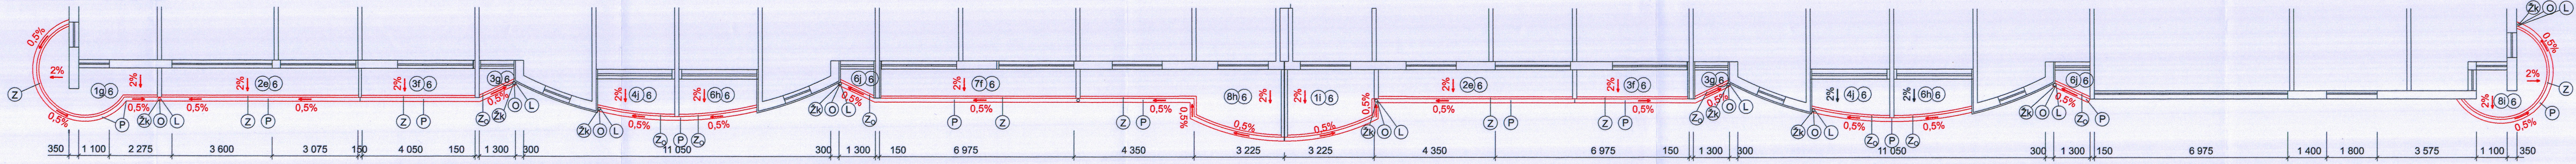

3.,4.,5. NADZ. PODLAŽÍ

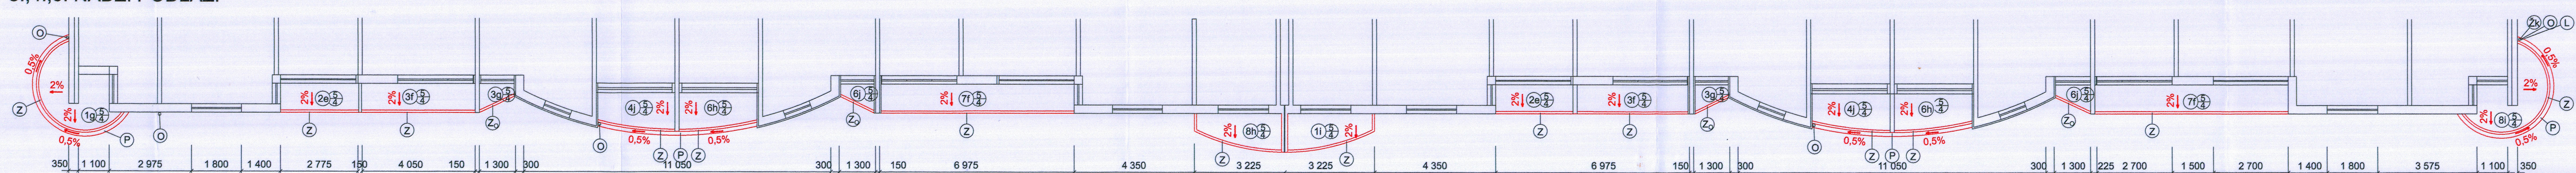

2.NADZ. PODLAŽÍ

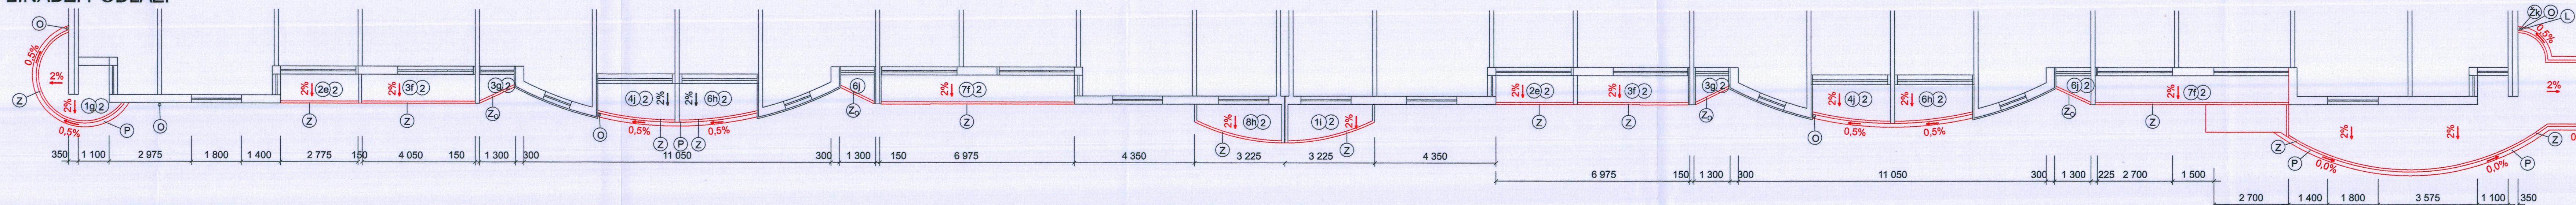

STÁVAJÍCÍ STAV					NÁVRH SANACE BALKONŮ A LODŽÍ			
Č.P.	Č.M.	MÍSTNOST	M ²	PODLAHA	TYP SANACE	PODLAHA	M ²	ZÁBRADLÍ (cca. m)
1g		BALKON	5,50	KER. DLAŽBA	TYP 2		7,01	7,825
2e		LODŽIE	2,55	KER. DLAŽBA			7,43	7,200
3f		LODŽIE	3,65	KER. DLAŽBA			4,30	4,08
3g		LODŽIE	1,00	KER. DLAŽBA			1,00	1,450
4j		LODŽIE	3,65	KER. DLAŽBA			3,65	2,900
6h		LODŽIE	3,65	KER. DLAŽBA			3,65	2,900
6j		LODŽIE	1,00	KER. DLAŽBA			1,00	1,450
7f		LODŽIE	6,35	KER. DLAŽBA			7,42	7,300
8h		LODŽIE	-	-			10,45	11,40
1i		BALKON	6,45	KER. DLAŽBA			5,24	6,83
2e		LODŽIE	2,55	KER. DLAŽBA			7,32	6,98
3f		LODŽIE	3,65	KER. DLAŽBA			7,32	4,05
4j		LODŽIE	3,65	KER. DLAŽBA			1,00	1,34
6h		LODŽIE	3,65	KER. DLAŽBA			1,00	1,34
6j		LODŽIE	1,00	KER. DLAŽBA			3,65	2,83
8i		LODŽIE	-	-			3,65	2,83
8j		LODŽIE	-	-			1,00	1,38
8k		LODŽIE	-	-			5,2	6,55

STÁVAJÍCÍ STAV					NÁVRH SANACE BALKONŮ A LODŽÍ			
Č.P.	Č.M.	MÍSTNOST	M ²	PODLAHA	TYP SANACE	PODLAHA	M ²	ZÁBRADLÍ (cca. m)
1g		BALKON	4,50	KER. DLAŽBA	TYP 2		5,53	6,55
2e		LODŽIE	2,55	KER. DLAŽBA			7,32	6,98
3f		LODŽIE	3,65	KER. DLAŽBA			4,90	4,080
4j		LODŽIE	3,65	KER. DLAŽBA			3,65	2,90
6j		LODŽIE	1,00	KER. DLAŽBA			1,00	1,45
7f		LODŽIE	6,35	KER. DLAŽBA			7,42	6,98
8h		LODŽIE	3,10	KER. DLAŽBA			7,42	3,34
1i		LODŽIE	3,10	KER. DLAŽBA			7,42	3,34
2e		LODŽIE	2,55	KER. DLAŽBA			2,92	2,78
3f		LODŽIE	3,65	KER. DLAŽBA			7,32	4,05
3g		LODŽIE	1,00	KER. DLAŽBA			1,00	1,34
4j		LODŽIE	3,65	KER. DLAŽBA			3,65	2,83
6h		LODŽIE	3,65	KER. DLAŽBA			3,65	2,83
6j		LODŽIE	1,00	KER. DLAŽBA			1,00	1,38
7f		LODŽIE	6,35	KER. DLAŽBA			7,32	6,98
8i		BALKON	-	-			19,90	26,54

- POZNÁMKY:
- P - PODOKAPNÍ ŽLAB
 - Z - ZÁBRADLÍ - NOVÉ
 - Z_o - ZÁBRADLÍ - OPRAVENÉ
 - L - LAPAČ LISTÍ
 - O - ODPADOVÁ ROURA
 - Ž - ŽLABOVÝ HÁK
 - Ž_k - ŽLABOVÝ KOLÍK

Ved.proj.akce: ing. UHLÍŘ
Vypracoval: ing. UHLÍŘ
Investor: MÚ DĚČÍN

Stavba-Objekt:
OS DĚČÍN - FOLKNÁŘE
OBJEKT 10,11

Obsah:
PŮDORYS NADZ. PODLAŽÍ 2.,3.,4.,5.,6. M1:100

Meřítko: 1:100
Datum: 06/2004
Format: 6x44
Soubor: 023
Zak.cis: 0604

Č.k.:
4
č.v.:
01

EKIA SPOL s.r.o
U NÁDRAŽÍ 5
TEPLICE