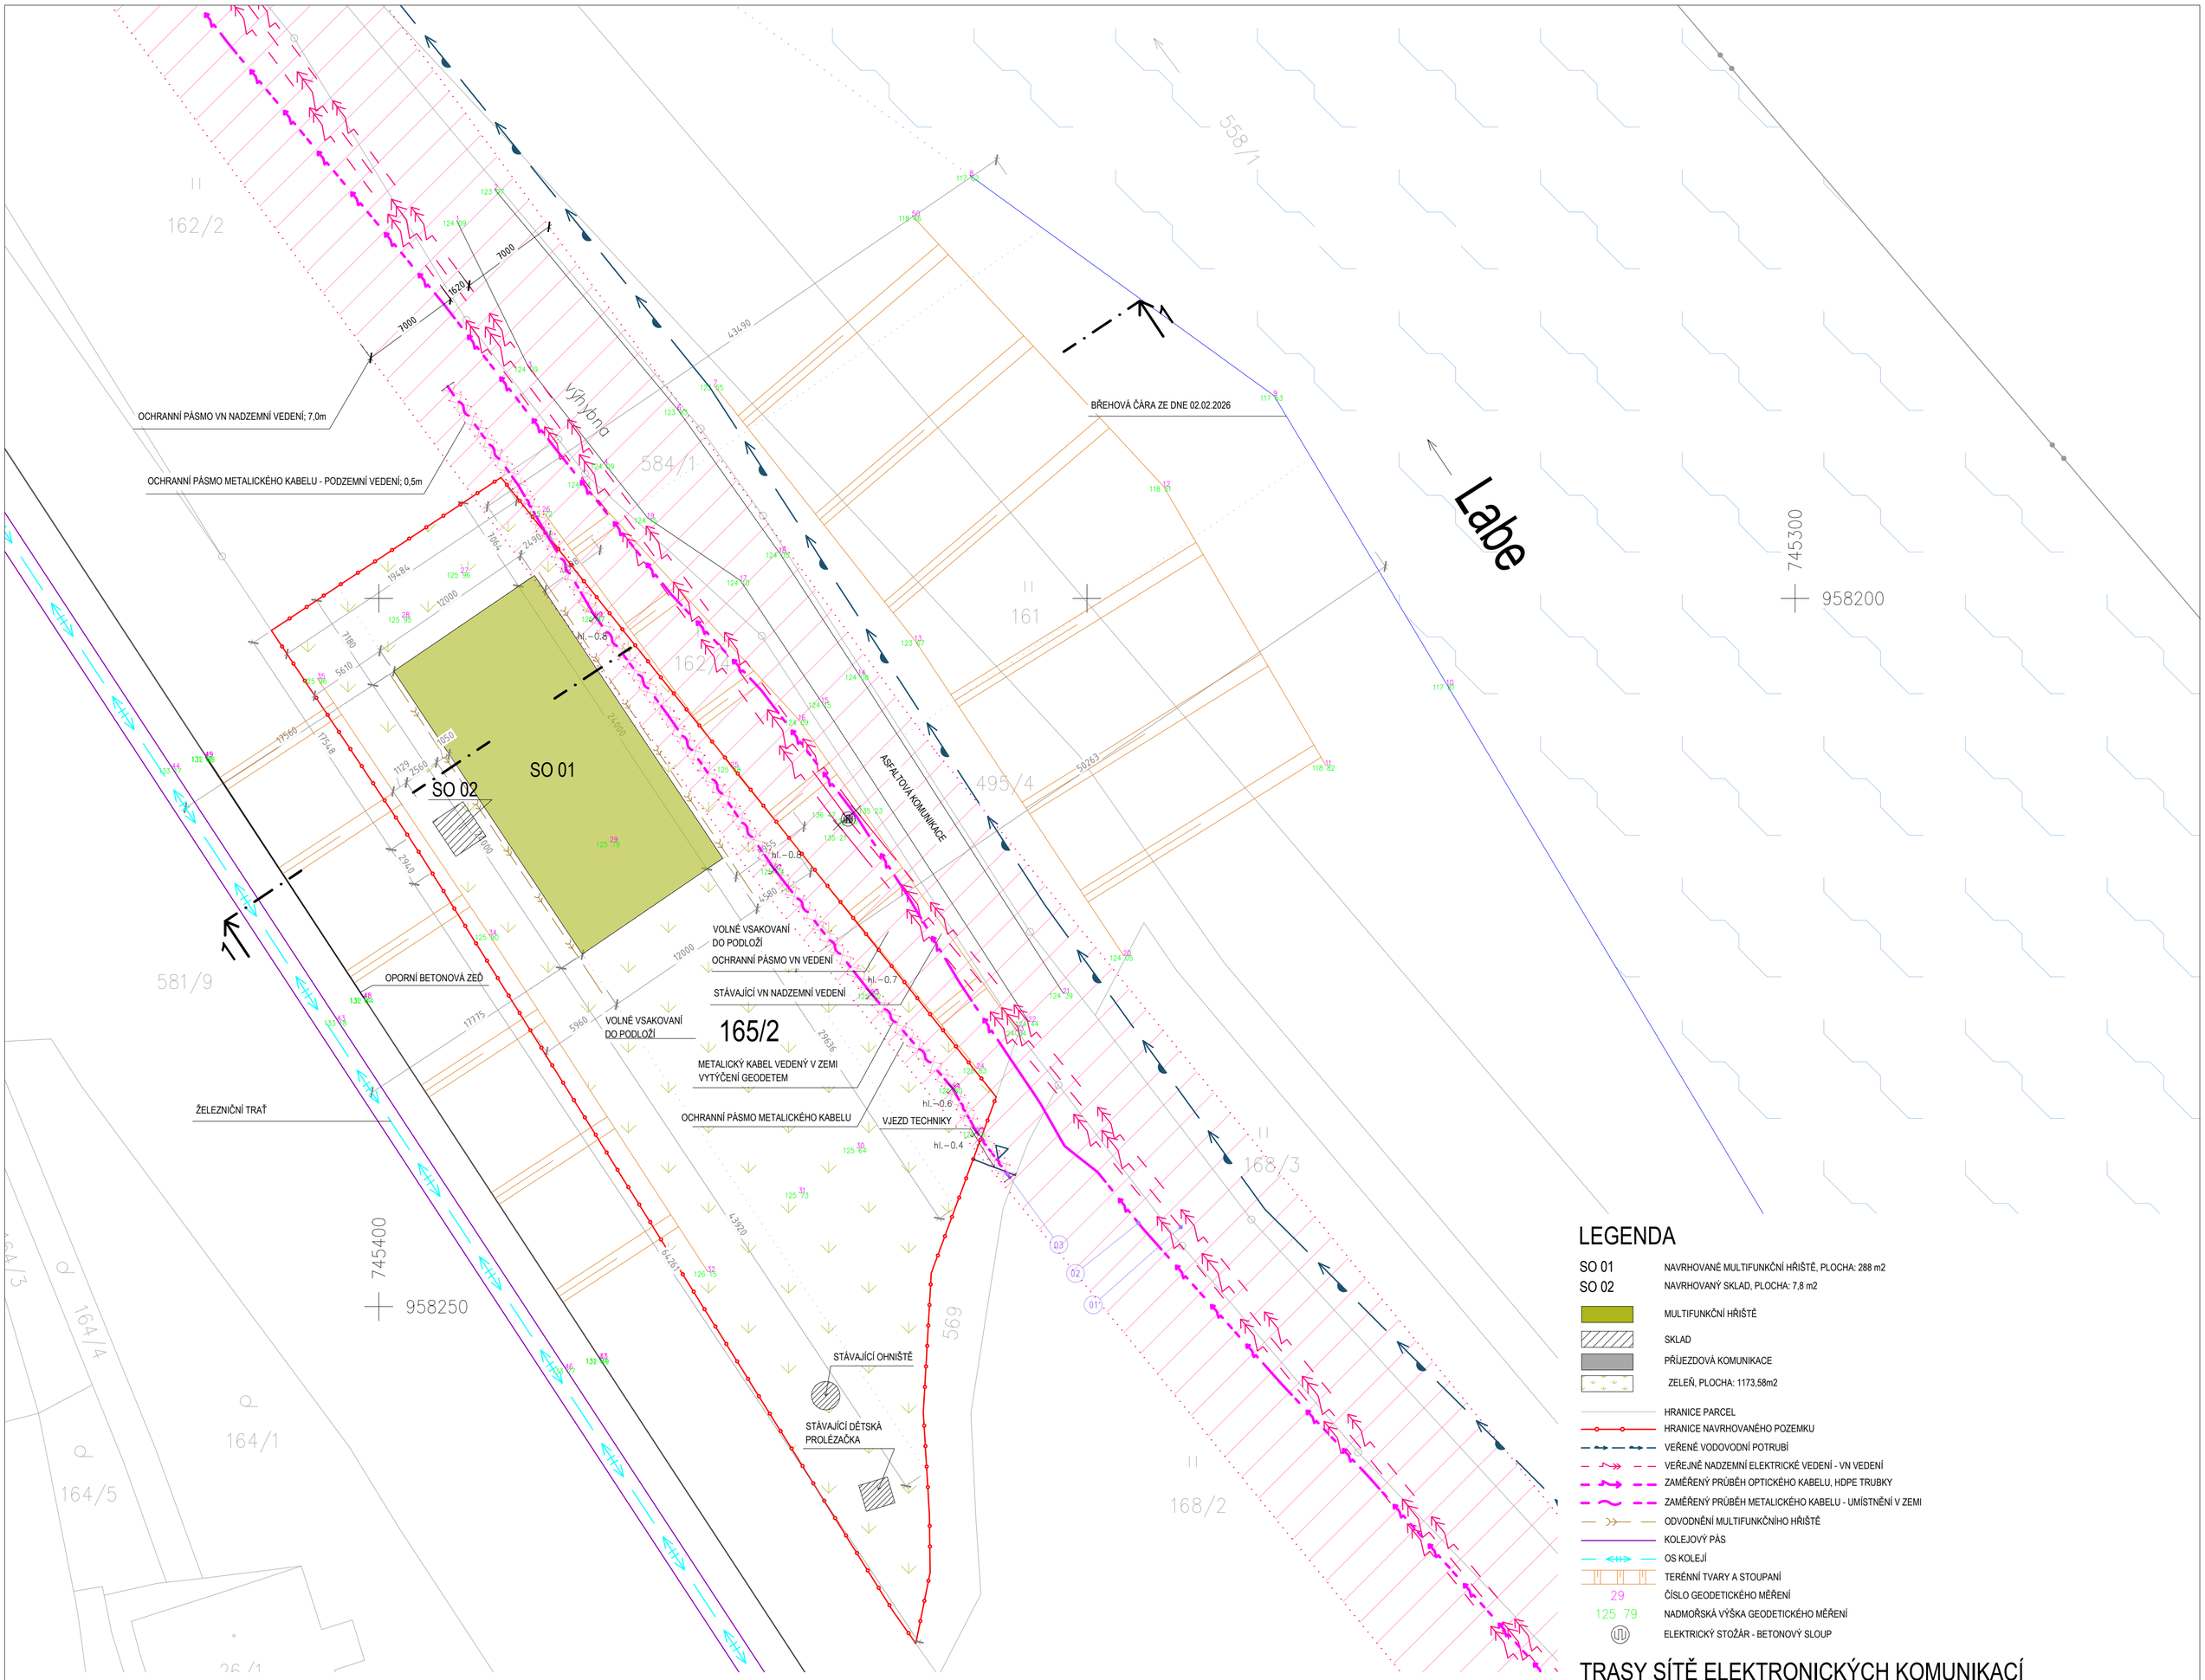

LEGENDA

SO 01	NAVRHOVANÉ MULTIFUNKČNÍ HŘIŠTĚ, PLOCHA: 288 m2
SO 02	NAVRHOVANÝ SKLAD, PLOCHA: 7,8 m2
	MULTIFUNKČNÍ HŘIŠTĚ
	SKLAD
	PŘÍJEZDOVÁ KOMUNIKACE
	ZELEŇ, PLOCHA: 1173,58m2
	HRANICE PARCEL
	HRANICE NAVRHOVANÉHO POZEMKU
	VEŘENÉ VODOVODNÍ POTRUBÍ
	VEŘEJNĚ NADZEMNÍ ELEKTRICKÉ VEDENÍ - VN VEDENÍ
	ZAMĚŘENÝ PRŮBĚH OPTICKÉHO KABELU, HDPE TRUBKY
	ZAMĚŘENÝ PRŮBĚH METALICKÉHO KABELU - UMÍSTNĚNÍ V ZEMI
	ODVODNĚNÍ MULTIFUNKČNÍHO HŘIŠTĚ
	KOLEJOVÝ PÁS
	OS KOLEJÍ
	TERÉNNÍ TVARY A STOUPANÍ
29	ČÍSLO GEODETICKÉHO MĚŘENÍ
125 79	NADMOŘSKÁ VÝŠKA GEODETICKÉHO MĚŘENÍ
	ELEKTRICKÝ STOŽÁR - BETONOVÝ SLOUP

TRASY SÍTĚ ELEKTRONICKÝCH KOMUNIKACÍ

01	VN VEDENÍ - ČEZ DISTRIBUCE, a.s.	OCHRANNÍ PÁSMO VN VEDENÍ: 7,0 m
02	OPTICKÝ KABEL, HDPE TRUBKY - CETIN	
03	METALICKÝ KABEL - ČD-TELEMATIKA, a.s.	OCHRANNÍ PÁSMO KABELU: 0,5 m

OCHRANNÍ PÁSMO METALICKÉHO KABELU:
POZN.: VŠECHNY ZEMNÍ PRÁCE VE VZDÁLENOSTI 1,5m OD KABELU JE POTŘEBNÉ VYKONÁVAT POUZE RUČNÍ VÝKOPOVÉ PRÁCE.

VÝŠKOVÝ PROFIL - SKLOPENÝ ŘEZ 1-1

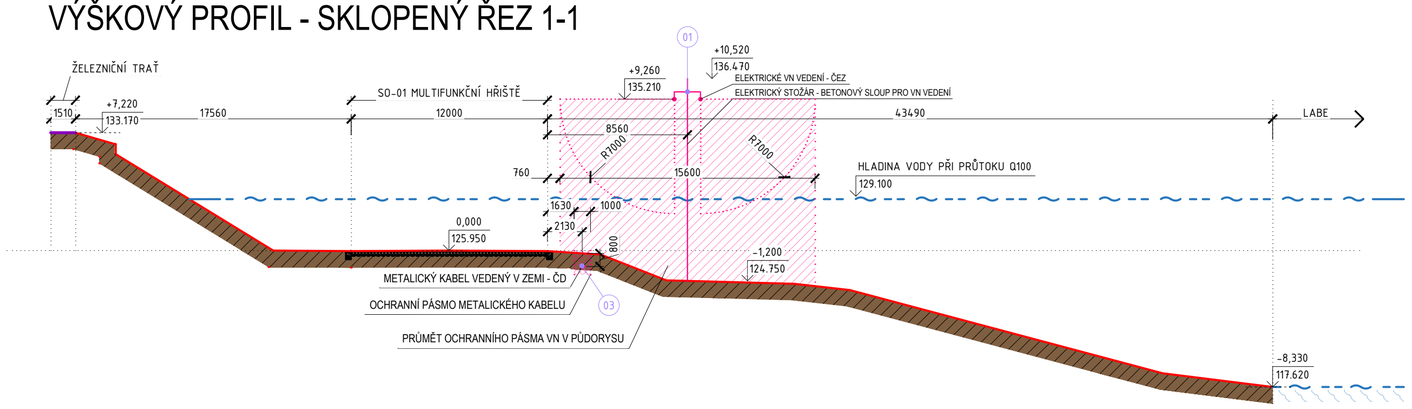

±0,000 = 125,950 m.n.m.

AUTOR NÁVRHU	ZODP. PROJEKTANT	VYPRACOVAL
Ing. Ján Bakay	Miloš Sopuch	Ing. Ján Bakay

INVESTOR: Statutární město Děčín, Mírové náměstí 1175/5, 405 38 Děčín IV-Podmokly

MÍSTO STAVBY: k.ú. Dolní Žleb, (630471), Děčín (562335) | PARÉ

STAVBA: Multifunkční hřiště Dolní Žleb

PROFESE: SITUAČNÍ VÝKRESY

OBSAH: KOORDINAČNÍ SITUAČNÍ VÝKRES

Digitálně podepsal Miloš Sopuch
DN: c=CZ, 2.5.4.97=NTRCZ-45770743, o=Česká komora autorizovaných inženýrů a techniků činných ve výstavbě, ou=Elektronické autorizační razítko, ou=110327S, cn=Miloš Sopuch, sn=Sopuch, givenName=Miloš, serialNumber=P28217, title=SP00
Datum: 2026.05.04 17:44:45 +02'00'

DATUM	02/2026	VÝKR.Č.
STUPEŇ	DSP	C3
MĚŘÍTKO	1:250	