

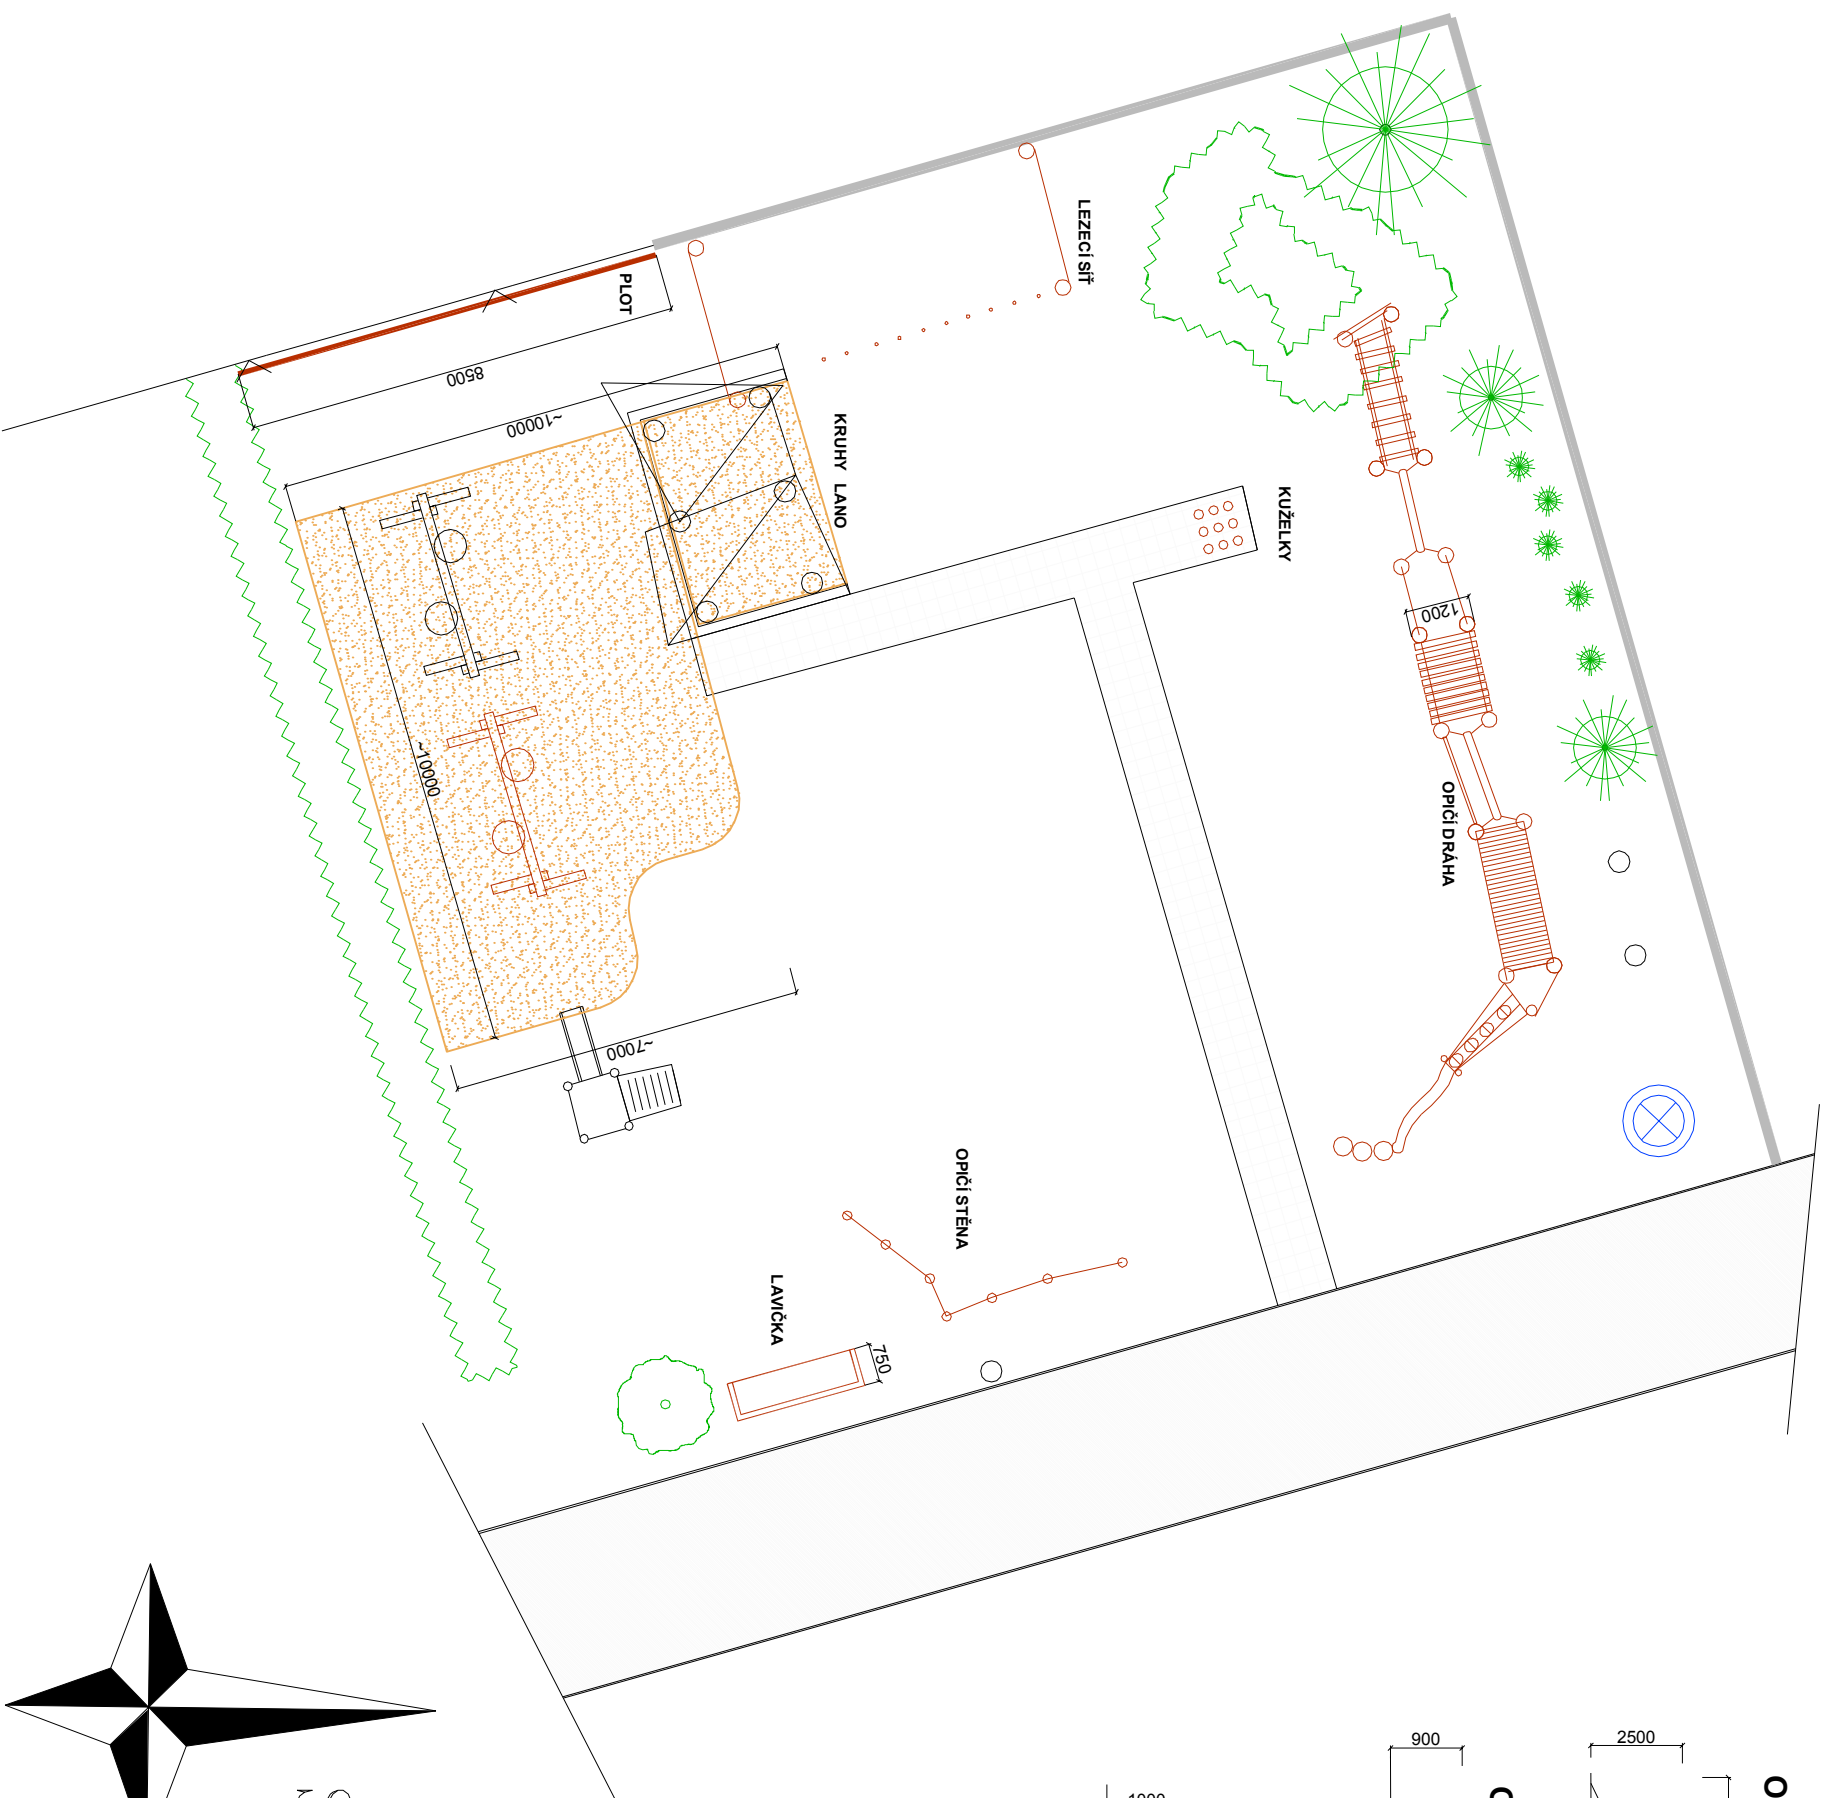



ZÓNA "TĚLOCVIČNA"

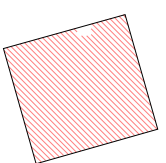


OPIČÍ DRÁHA

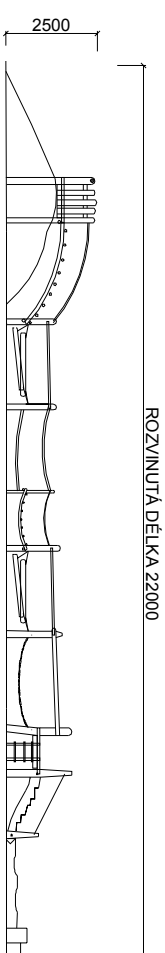

OPIČÍ STĚNA

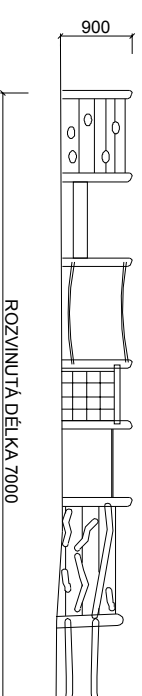


LAVIČKA

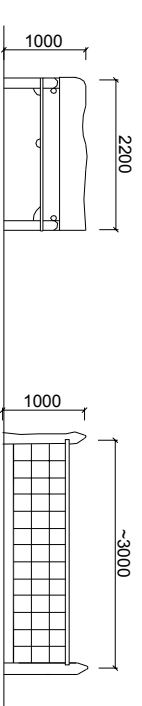


LEZEČÍ SÍŤ

PLOT

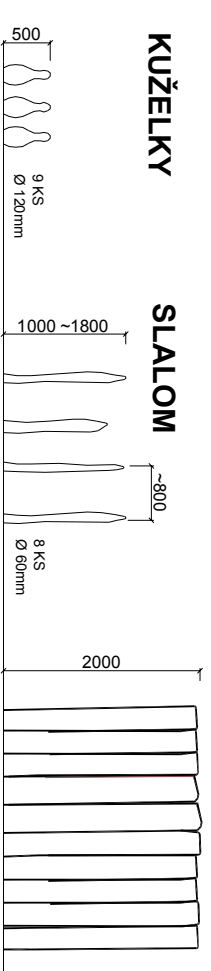

KUŽELKY

SLALOM

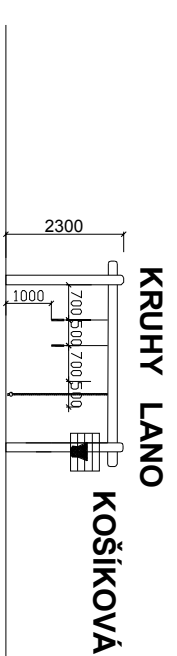


KRUHY LANO

KOŠÍKOVÁ

DŘEVĚNÉ HERNÍ PRVKY Z AKÁTOVĚHO ROSTLÉHO DŘEVA
OŠETŘENO VENKOVNÍM NÁTĚREM PŘÍRODNÍ BARRY
PŘÍPADNĚ DOPLNKY Z NEREZU CI PŘÍRODNÍHO LANNA

ROZMĚRY JSOU MAXIMÁLNÍMI HODNOTAMI. PŘESNĚ ROZMĚRY JE NUTNĚ URČIT PŘI VÝROBĚ NA MÍSTĚ PŘED REALIZACÍ
HERNÍ PRVKY MUSÍ BÝT VYROBĚNY V SOULADU S NORMAMI EN 1176-1,2:2009 A EN 1177:2009

S

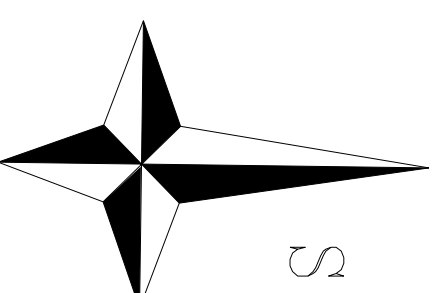

VYPRACOVAL: ING. ANDREA BERANOVIÁ		ZODPOVĚDNÝ PROJEKTANT: ING. VLADIMÍR BERAN		ING. VLADIMÍR BERAN AUTORIZOVANÝ INŽENÝR V OBLASTI POZEMNÍCH STAVĚB Číslo autorizace: CA 040172, Č. 88888833 Městské náměstí 12, 602 00 Brno vberan@sezim.cz, www.vberan-stavbyinzeny.cz TEL.: 608 298 691
KRAL. USTECKÝ		OBE C. DEČIN		
INVESTOR: MŠ RIEGROVA, DEČIN				FORMÁT: A2
NÁZEV AKCE: ZAHŘÁDA MŠ RIEGROVA				DATAUM: 3/2015
				ÚČEL: DŮR RDS
				Č. ZAK.:
				Č. KOPIE: 1 : 100
ZÓNA "TĚLOCVIČNA"				Č. VÝKRESU: 2