



ZÓNA "VODNÍ SVĚT"

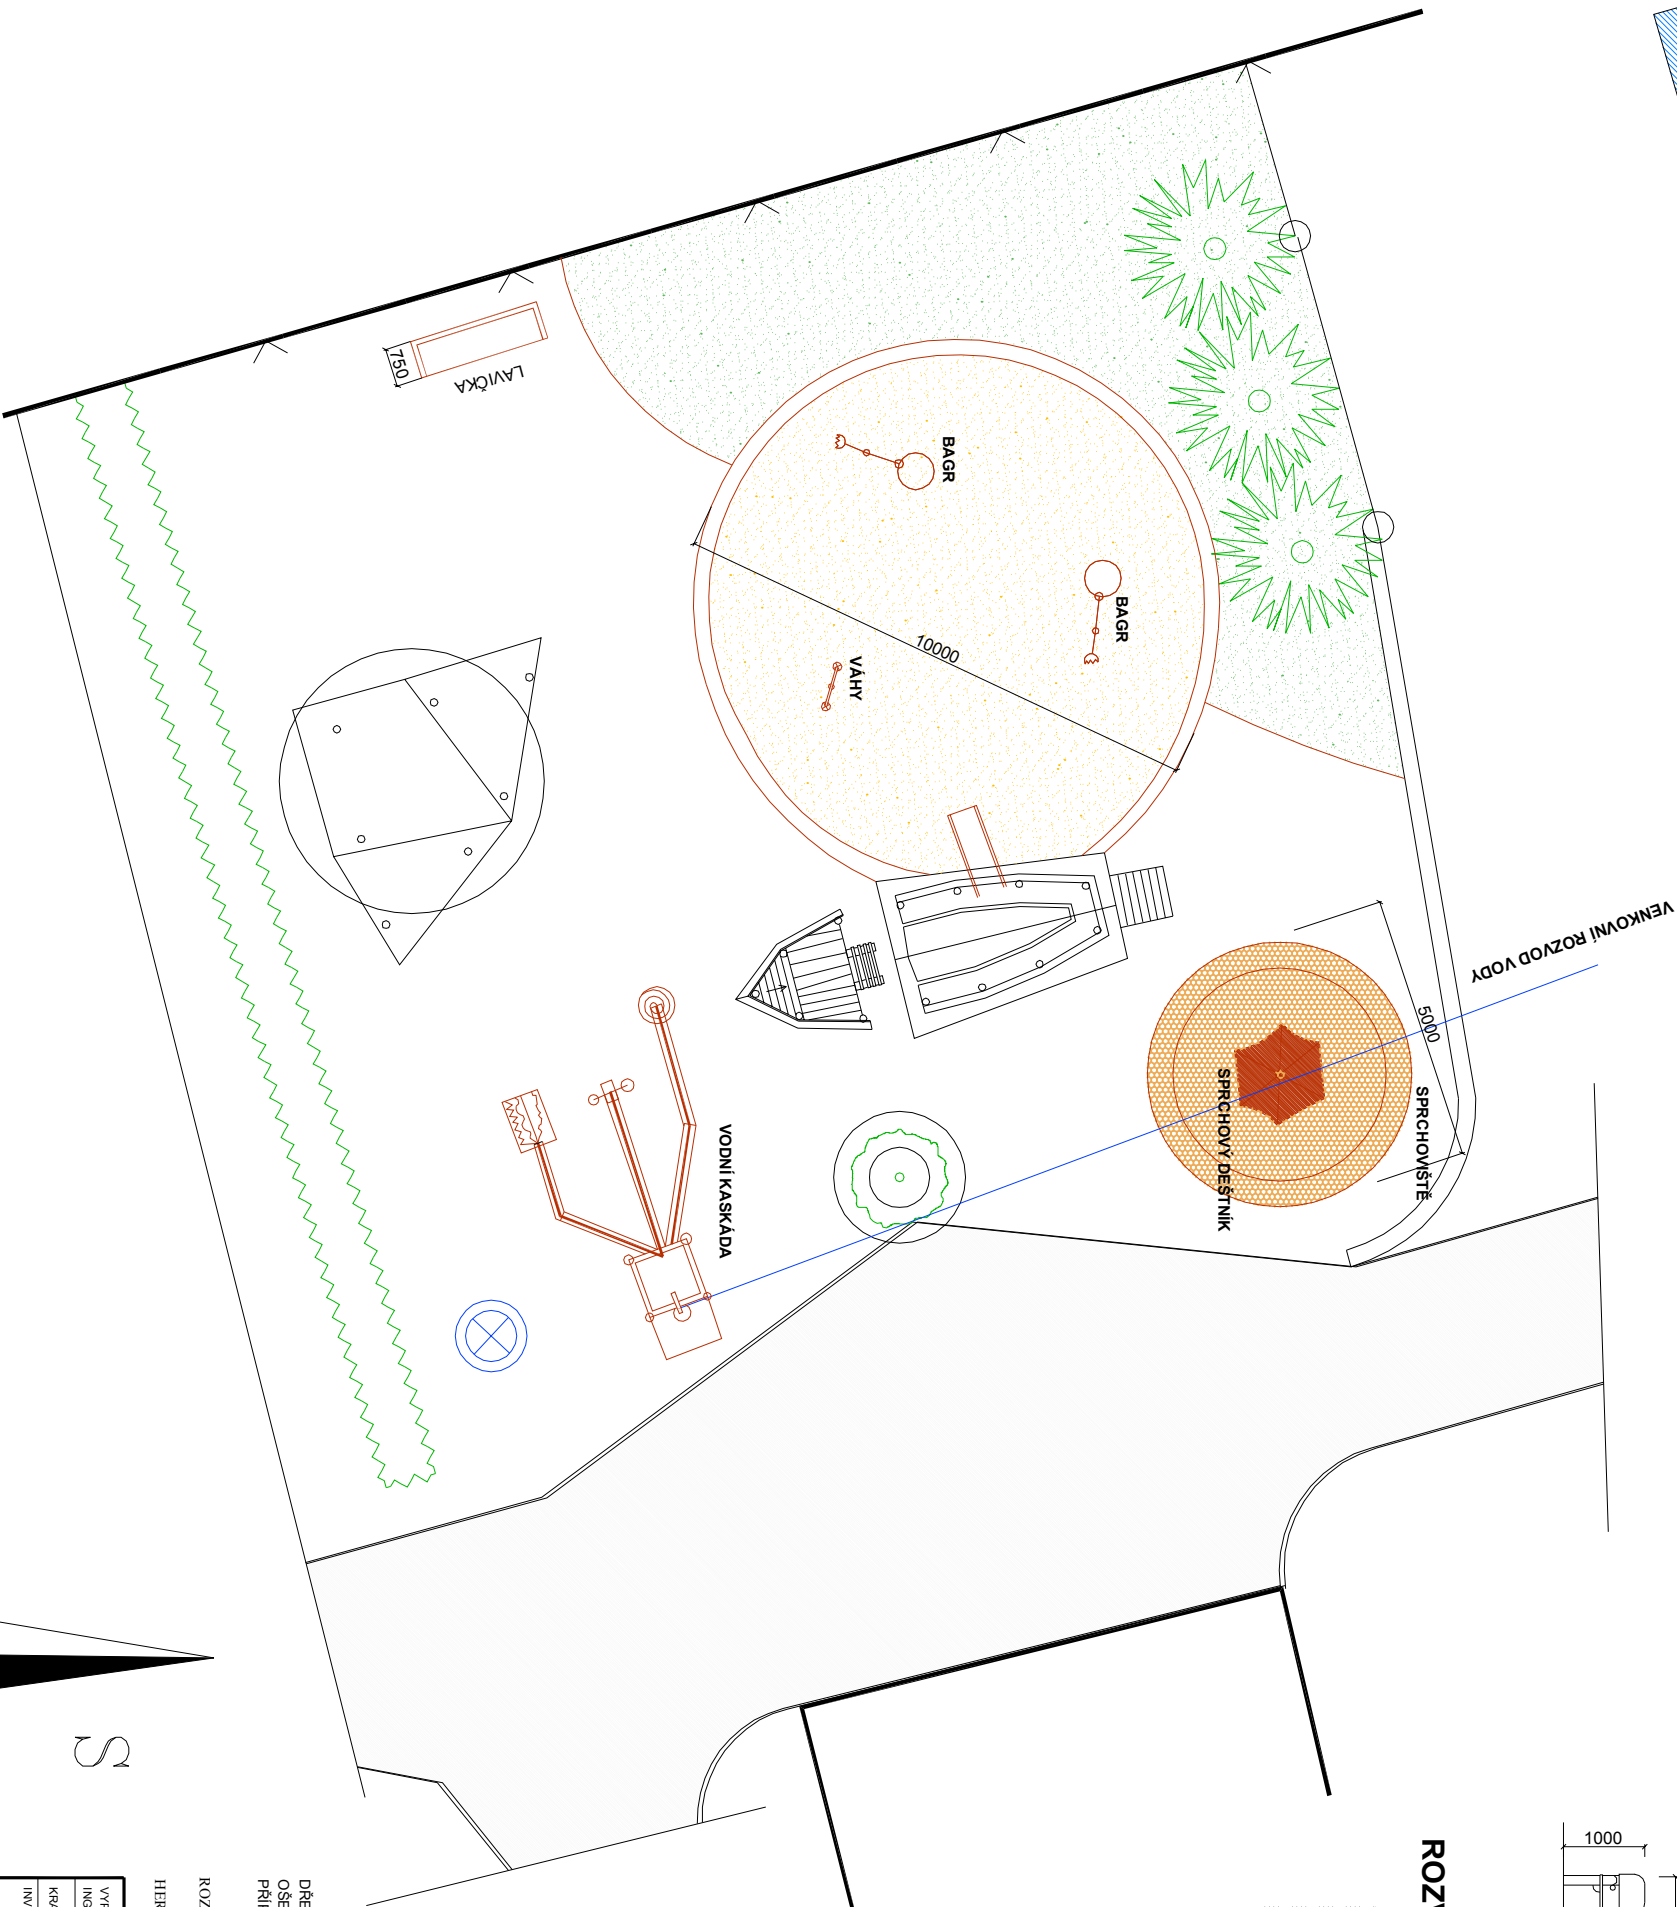


LAVIČKA

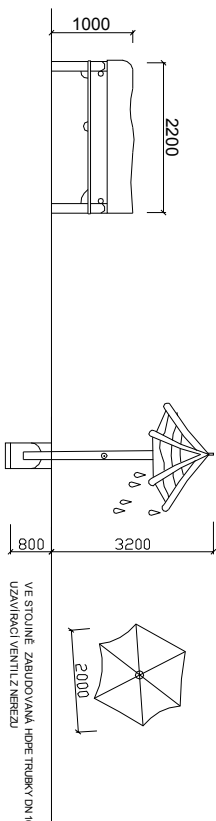


SPRCHOVÝ DEŠŤNÍK


ROZVOD VODY

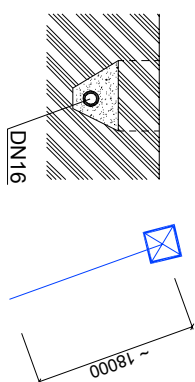


SPRCHOVISTĚ

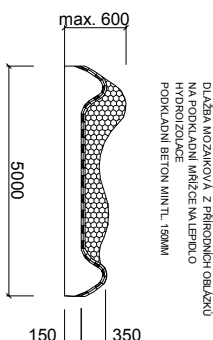


BAGRY

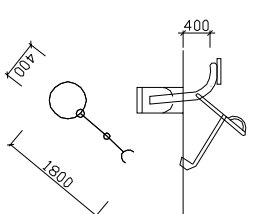

VÁHY

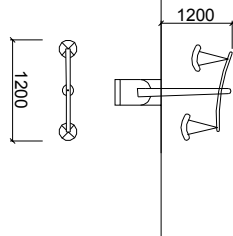

VODNÍ KASKÁDA

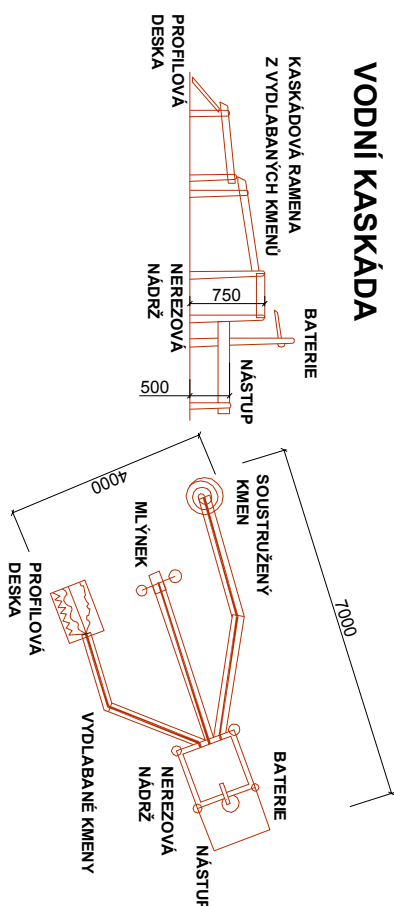

DŘEVĚNÉ HERNÍ PRVKY Z AKÁTOVÉHO ROSTLÉHO DŘEVA
OŠETŘENO VENKOVNÍM NÁTĚREM PŘÍRODNÍ BARRY
PŘÍPADNÉ DOPLNKY Z NEREZU CI PŘÍRODNÍHO LANA

ROZMĚRY JSOU MAXIMÁLNÍMI HODNOTAMI.PŘESNÉ ROZMĚRY JE NUTNÉ UŘČIT PŘI VÝROBĚ NA MÍSTĚ PŘED REALIZACÍ

HERNÍ PRVKY MUSÍ BÝT VYROBENY V SOULADU S NORMAMI EN 1176-1,2:2009 A EN 1177:2009

VYPRACOVAL: ING. ANDREA BERANOVIÁ	ZODPOVĚDNÝ PROJEKTANT: ING. VLADIMÍR BERAN			ING. VLADIMÍR BERAN AUTORIZOVANÝ INŽENÝR V OBLASTI POZEMNÍCH STAVĚB ČÍSLO AUTORIZACE: ČA 240172, Č. 2888883 vberan@seznam.cz, www.vberan-stavbyproty.cz TEL.: 608 298 691	
KRAJ: ÚSTECKÝ	OBLAST: DEČÍN				
INVESTOR: MŠ RIEGROVA, DEČÍN		NÁZEV AKCE:		FORMÁT:	A2
ZAHŘÁDA MŠ RIEGROVA		DATUM:		3/2015	
		ÚČEL:		DŮR RDS	
		Č. ZAK.:			
		Č. KOPIE:		MĚŘITKO: 1:100	
ZÓNA "VODNÍ SVĚT"				Č. VÝKRESU:	4