




ZÓNA "SAD"

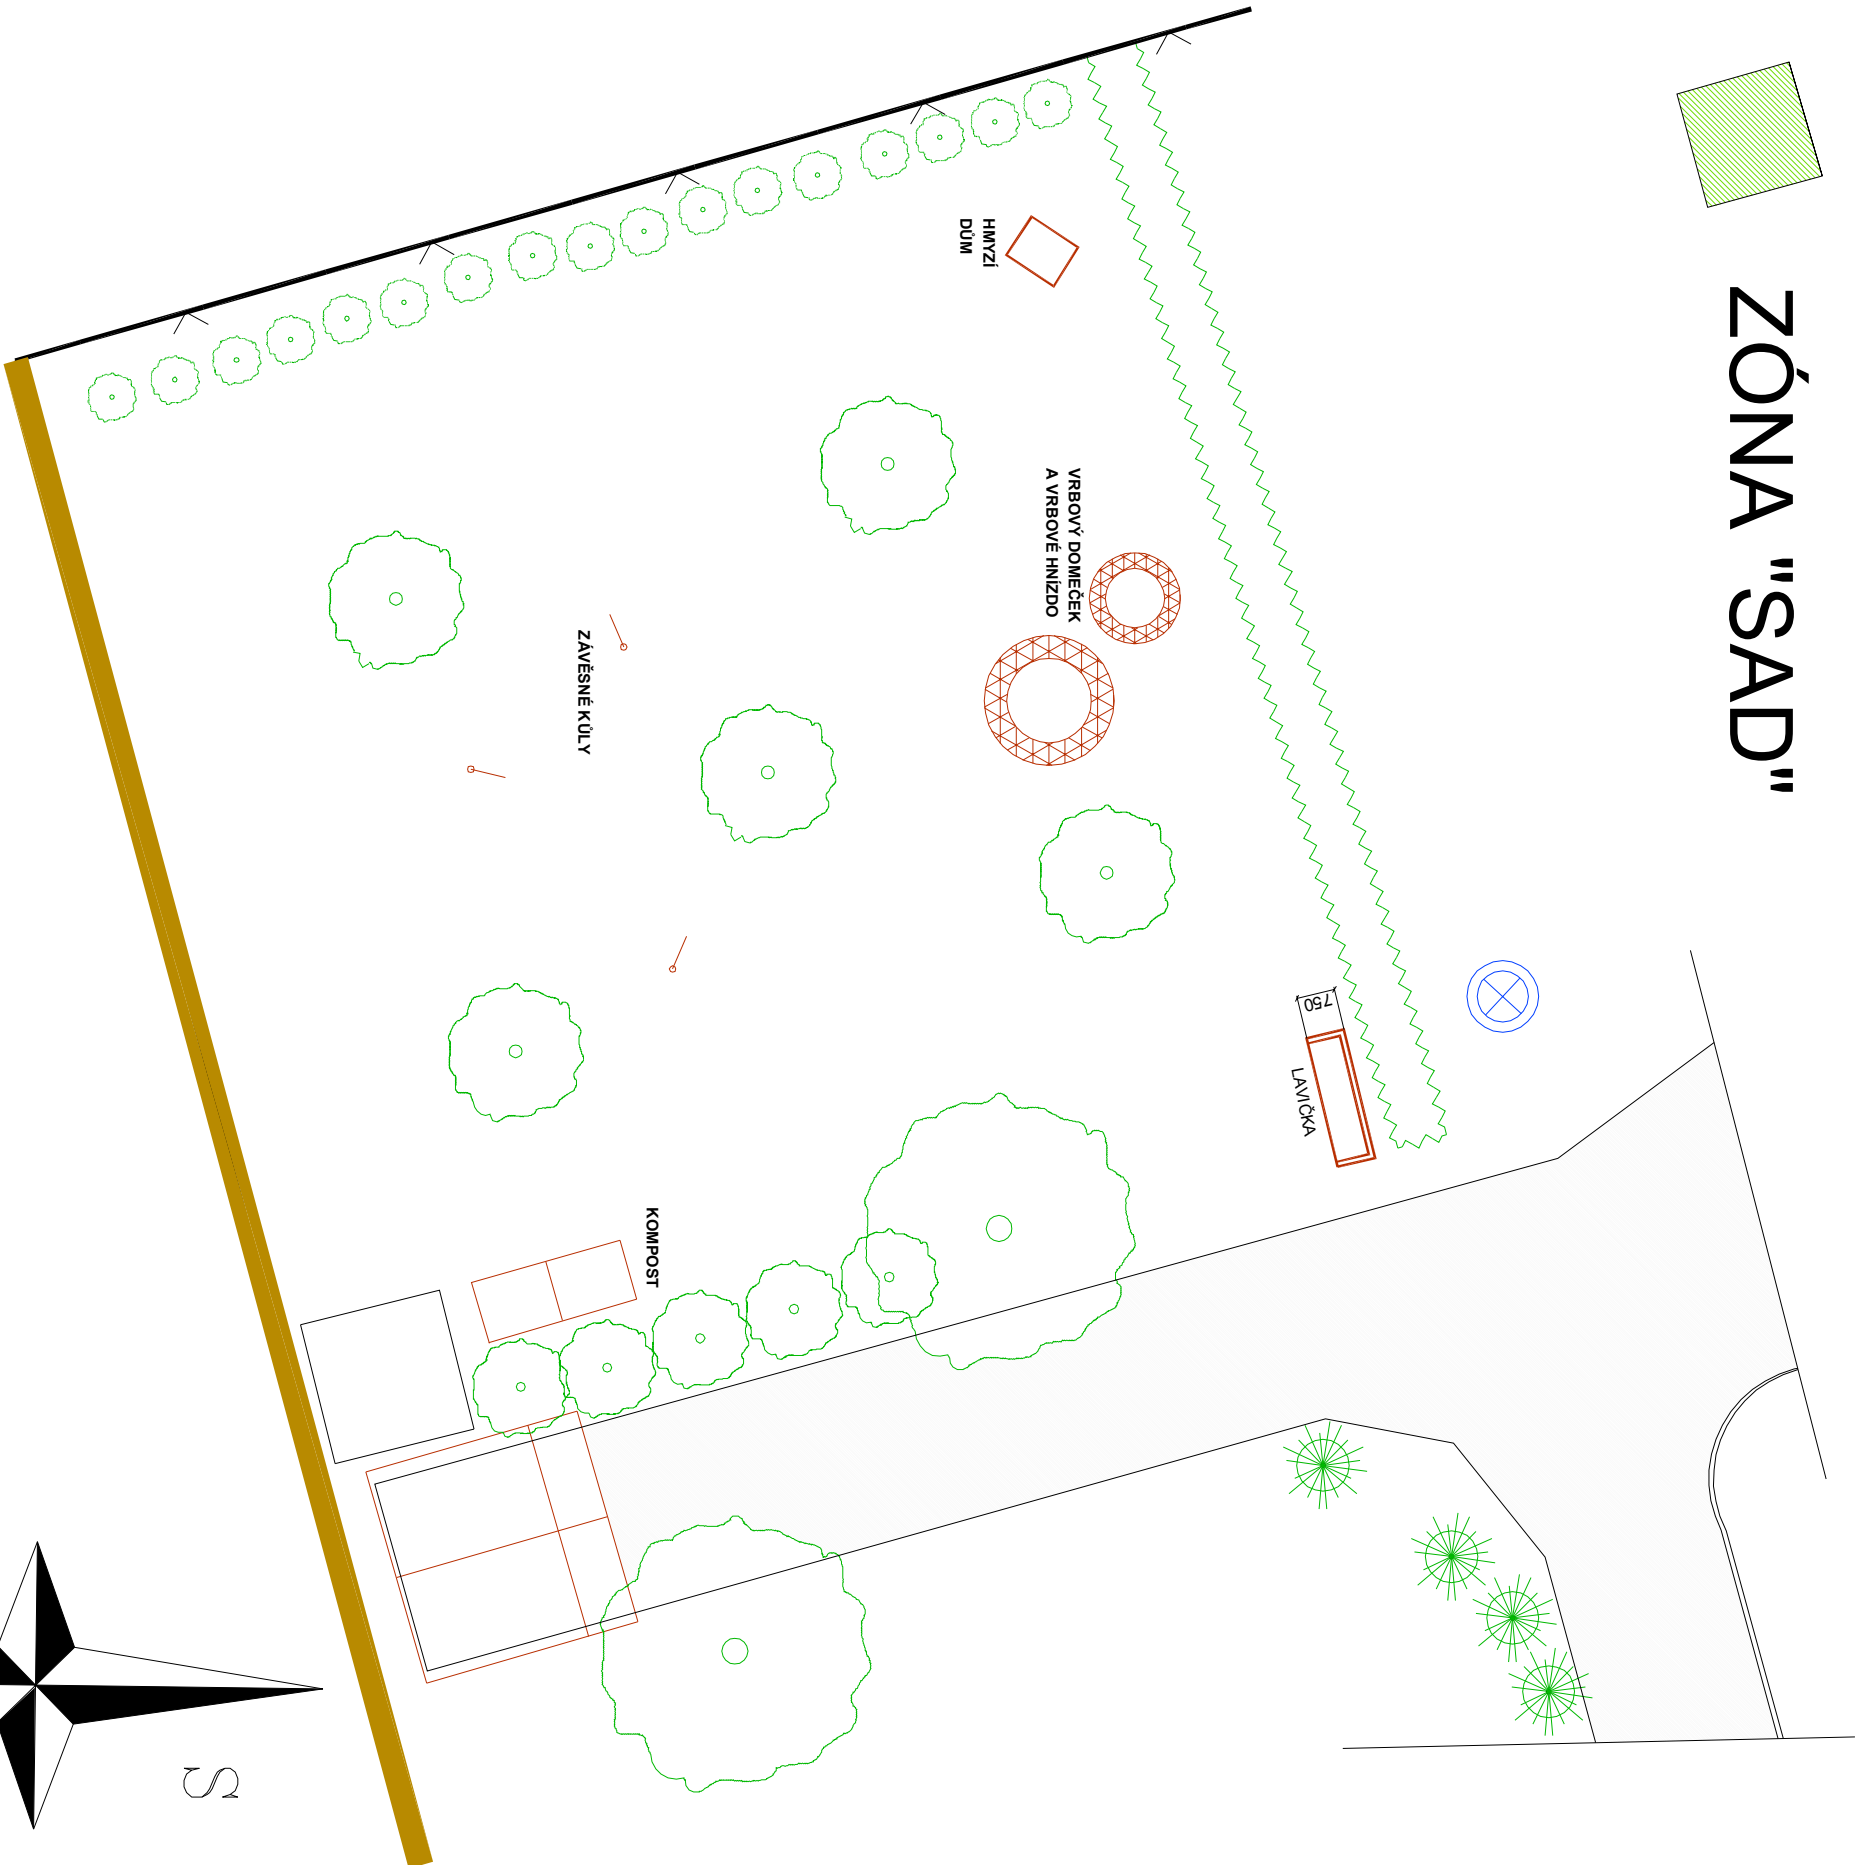


PROUTĚNÉ HNÍZDO Z NEŽIVÝCH PRUTŮ

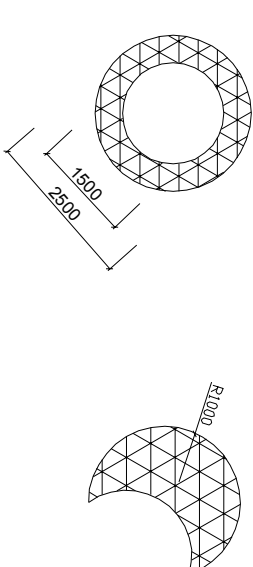


LAVIČKA

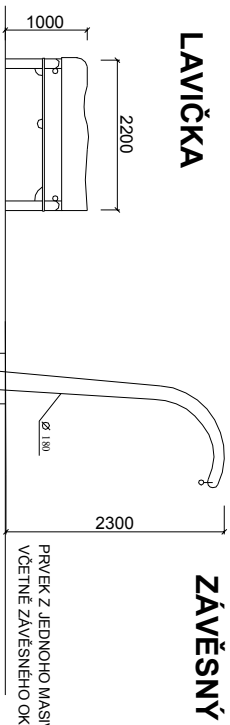

DVOUKOMOROVÝ KOMPOSTÉR

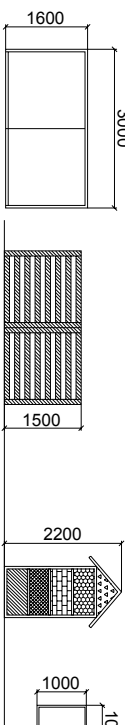

HMYZÍ DŮM

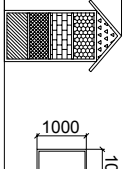

DŘEVĚNÉ HERNÍ PŘÍKRY Z AKÁTOVÉHO ROSTLÉHO DŘEVA
OŠETŘENO VENKOVNÍM NÁTĚREM PŘÍRODNÍ BARRY
PŘÍPADNÉ DOPLNKY Z NEREZU CI PŘÍRODNÍHO LANA
VÝPLN HMYZIHO DOMEČKU Z ROZLIČNÝCH PŘÍRODNIN
ROZMĚRY JSOU MAXIMÁLNÍMI HODNOTAMI, PŘESNÉ ROZMĚRY JE NUTNÉ UŘČIT PŘI VÝROBĚ NA MÍSTĚ PŘED REALIZACÍ
HERNÍ PŘÍKRY MUSÍ BÝT VYROBENY V SOULADU S NORMAMI EN 1176-1, 2:2009 A EN 1177:2009

VYPRACOVAL: ING. ANDREA BERANOVIÁ	ZODPOVĚDNÝ PROJEKTANT: ING. VLADIMÍR BERAN			ING. VLADIMÍR BERAN AUTORIZOVANÝ INŽENÝR V OBLASTI POZEMNÍCH STAVEB ČÍSLO AUTORIZACE: ČA 240172, IČ: 38888833 vberan@seznam.cz, www.vberan-stavbyprojevy.cz TEL.: 608 298 691	
KRAJ: ÚSTECKÝ	OBEC: DEČÍN				
INVESTOR: MŠ RIEGROVA, DEČÍN		FORMÁT: A2		DATUM: 3/2015	
NÁZEV AKCE: ZAHŘÁDA MŠ RIEGROVA		ÚČEL: DŮR RDS		Č. KÓPIE: 1:100	
		Č. ZAK.:		Č. VÝKRESU: 5	
ZÓNA "SAD"					