

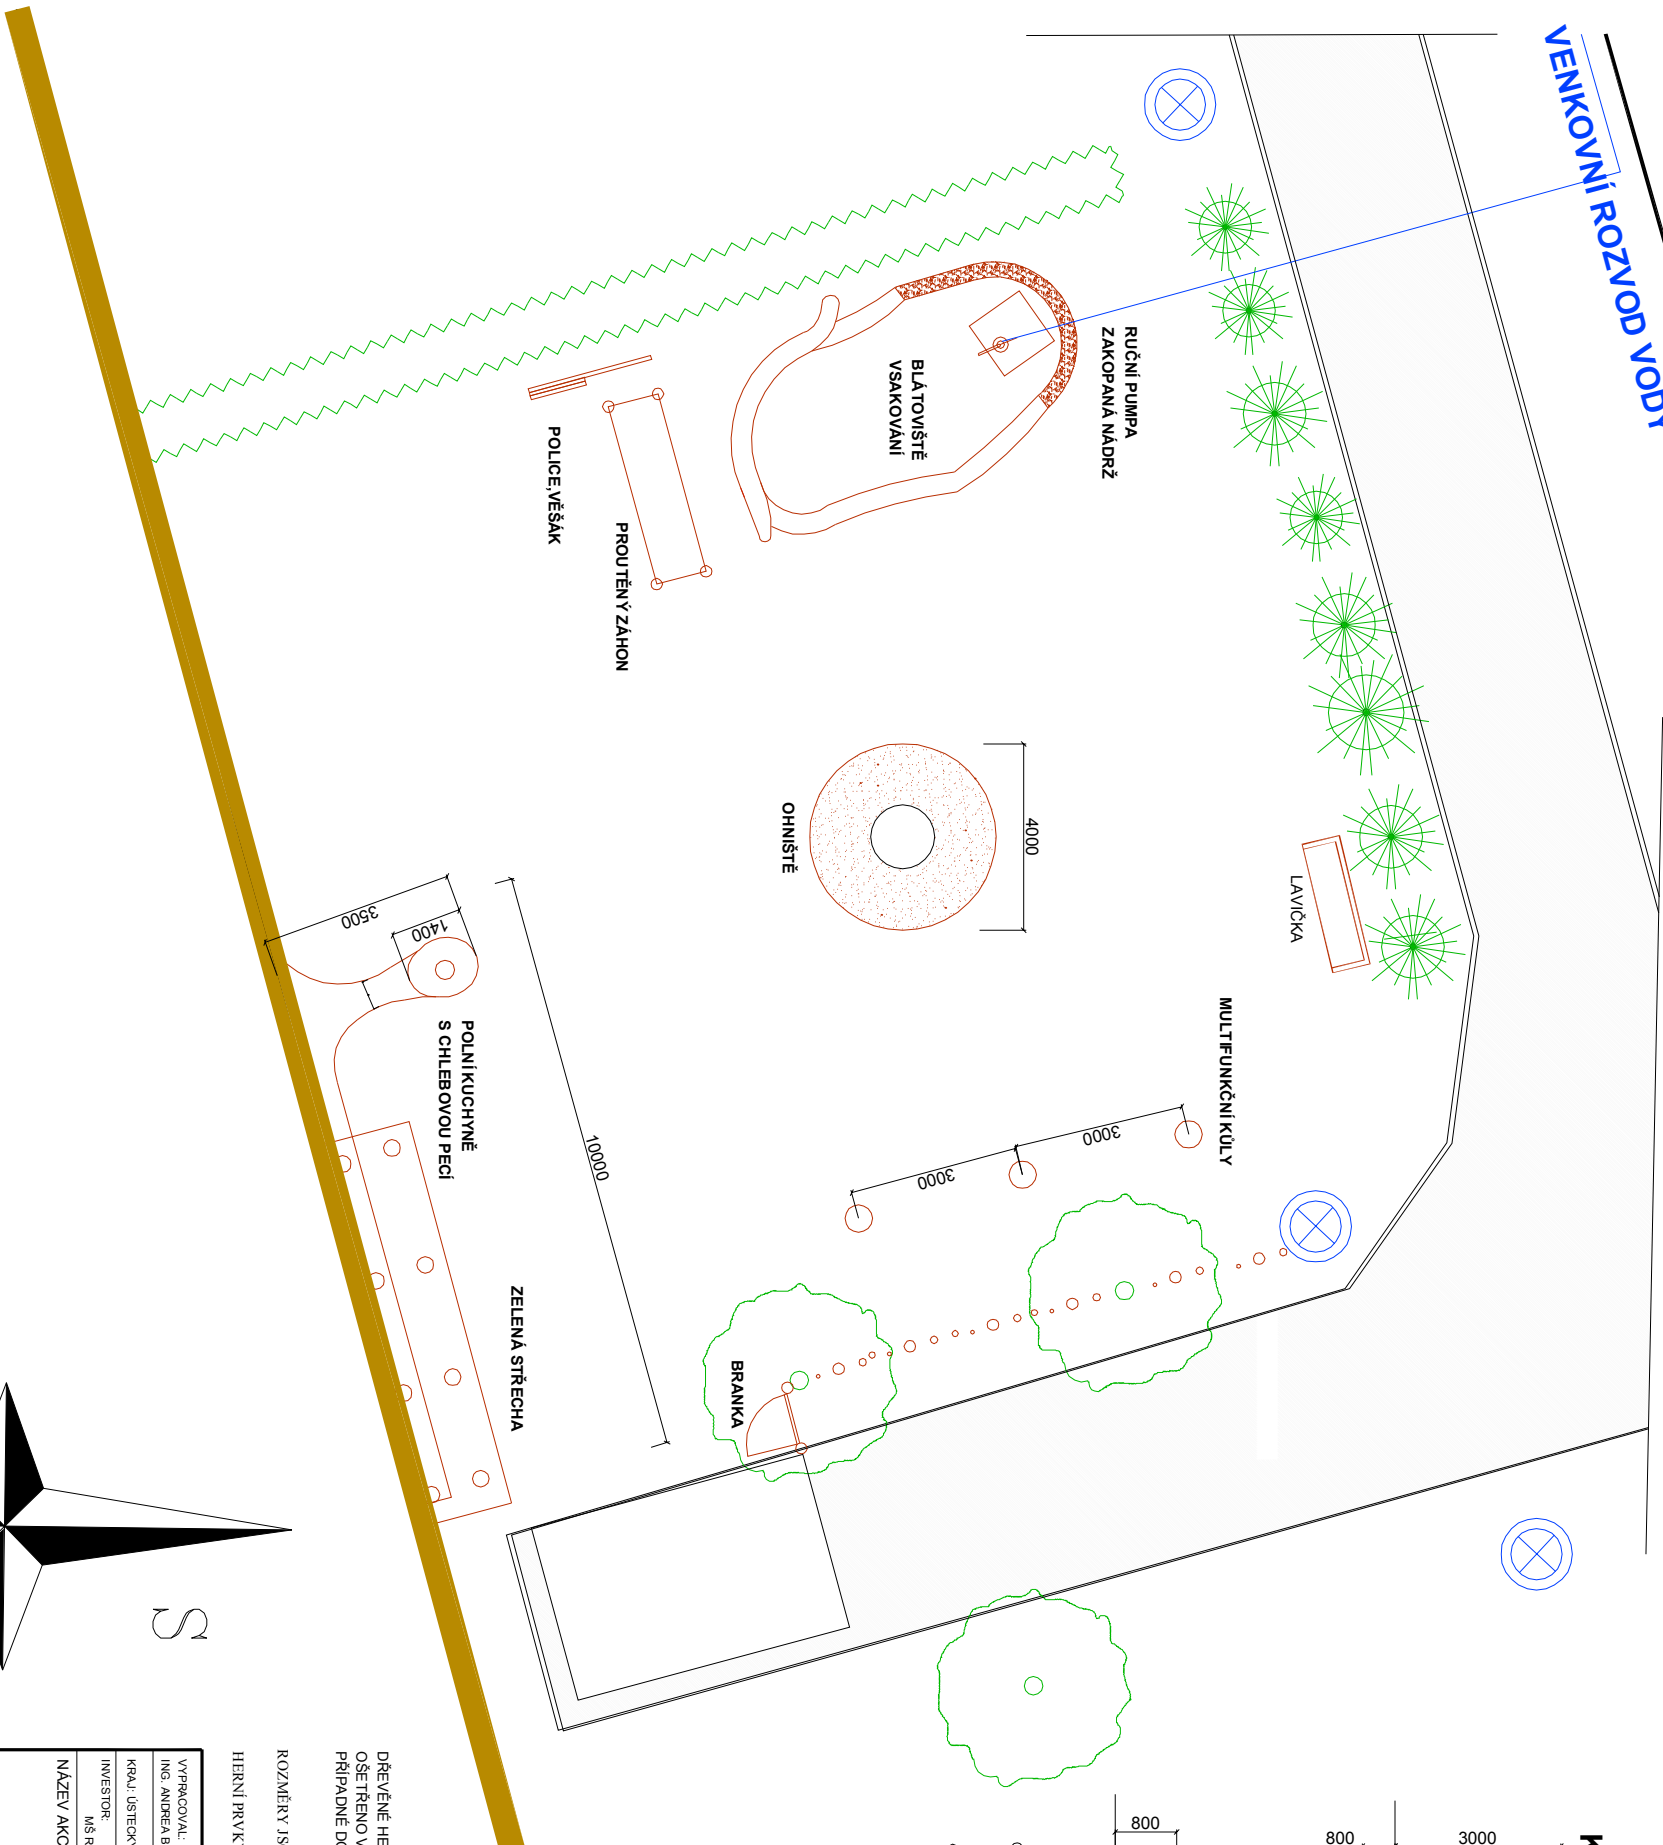
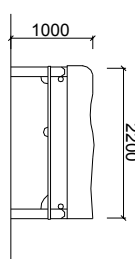


ZÓNA "VENKOV"

VENKOVNÍ ROZVOD VODY

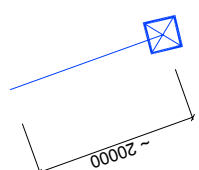


ROZVOD VODY

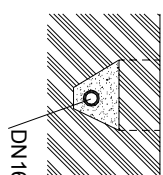

KŮLY

TYČKY


BRANKA

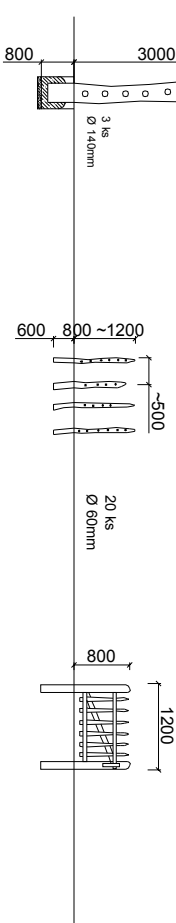

ZÁHON

POLICE

ZELENÁ STŘECHA S KUCHYNÍ

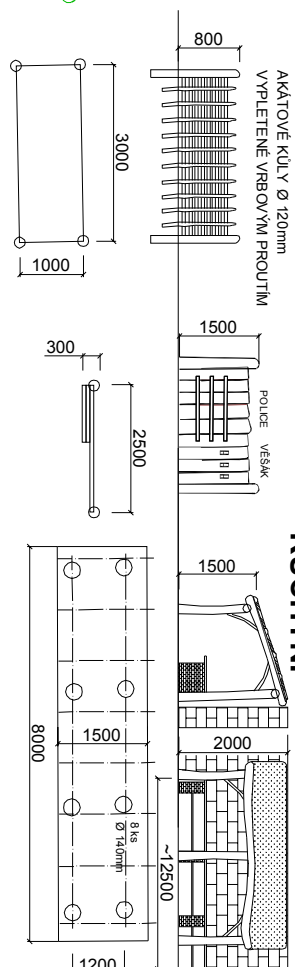


RUČNÍ PUMPA


RUČNÍ LITINOVÁ PUMPA S KŮLY
PLASTOVÁ NADŘÍŽ NA VODU V KOVROVÉ KČÍ
KAMENÁ OBRUBA NA SÚCHO - VÝŠKA 80mm

BLÁTOVIŠTĚ

AKÁTOVÉ ROSTLÉ KŮLY Ø 120mm
ROZVINUTÁ DEKA 12m

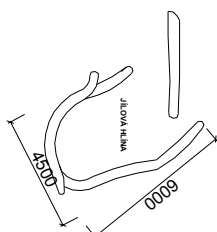

CHLEBOVÁ PEC

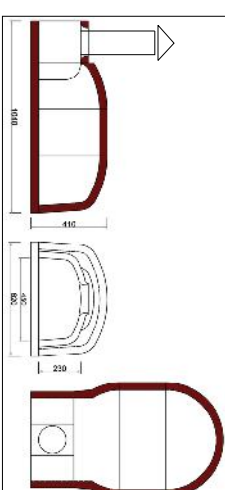

DŘEVĚNÉ HERNÍ PRVKY Z AKÁTOVÉHO ROSTLÉHO DŘEVA
OŠETŘENO VENKOVNÍM NÁTĚREM PŘÍRODNÍ BARVY
PŘÍPADNÉ DOPLNKY Z NEREZU ČI PŘÍRODNÍHO LANA

ROZMĚRY JSOU MAXIMÁLNÍMI HODNOTAMI, PŘESNÉ ROZMĚRY JE NUTNÉ URČIT PŘI VÝROBĚ NA MÍSTĚ PŘED REALIZACÍ

HERNÍ PRVKY MUŠÍ BÝT VYROBENY V SOULADU S NORMAMI EN 1176-1, 2:2009 A EN 1177:2009

VYPRACOVAL: ING. ANDREA BERANOVIÁ	ZODPOVĚDNÝ PROJEKTANT: ING. VLADIMÍR BERAN	ING. VLADIMÍR BERAN AUTORIZOVANÝ INŽENÝR V OBLASTI POŽÁRNÍHO STAVĚB ČÍSLO AUTORIZACE: ČA 240172, Č. 8888883 viberan@seznam.cz, www.viberan-stavbyprojevy.cz TEL.: 606 298 691	
KRAJ: ÚSTECKÝ	OBEC: DEČÍN	FORMÁT: A2	DATAUM: 3/2015
INVESTOR: MŠ RIEGROVA, DEČÍN		ÚČEL: DŮR RDS	Č. ZAK.:
NÁZEV AKCE: ZAHŘÁDA MŠ RIEGROVA		Č. KOPIE:	MĚŘÍTKO: 1:100
ZÓNA "VENKOV"		Č. VÝKRESU:	7