



ZÓNA "DIVOČINA"

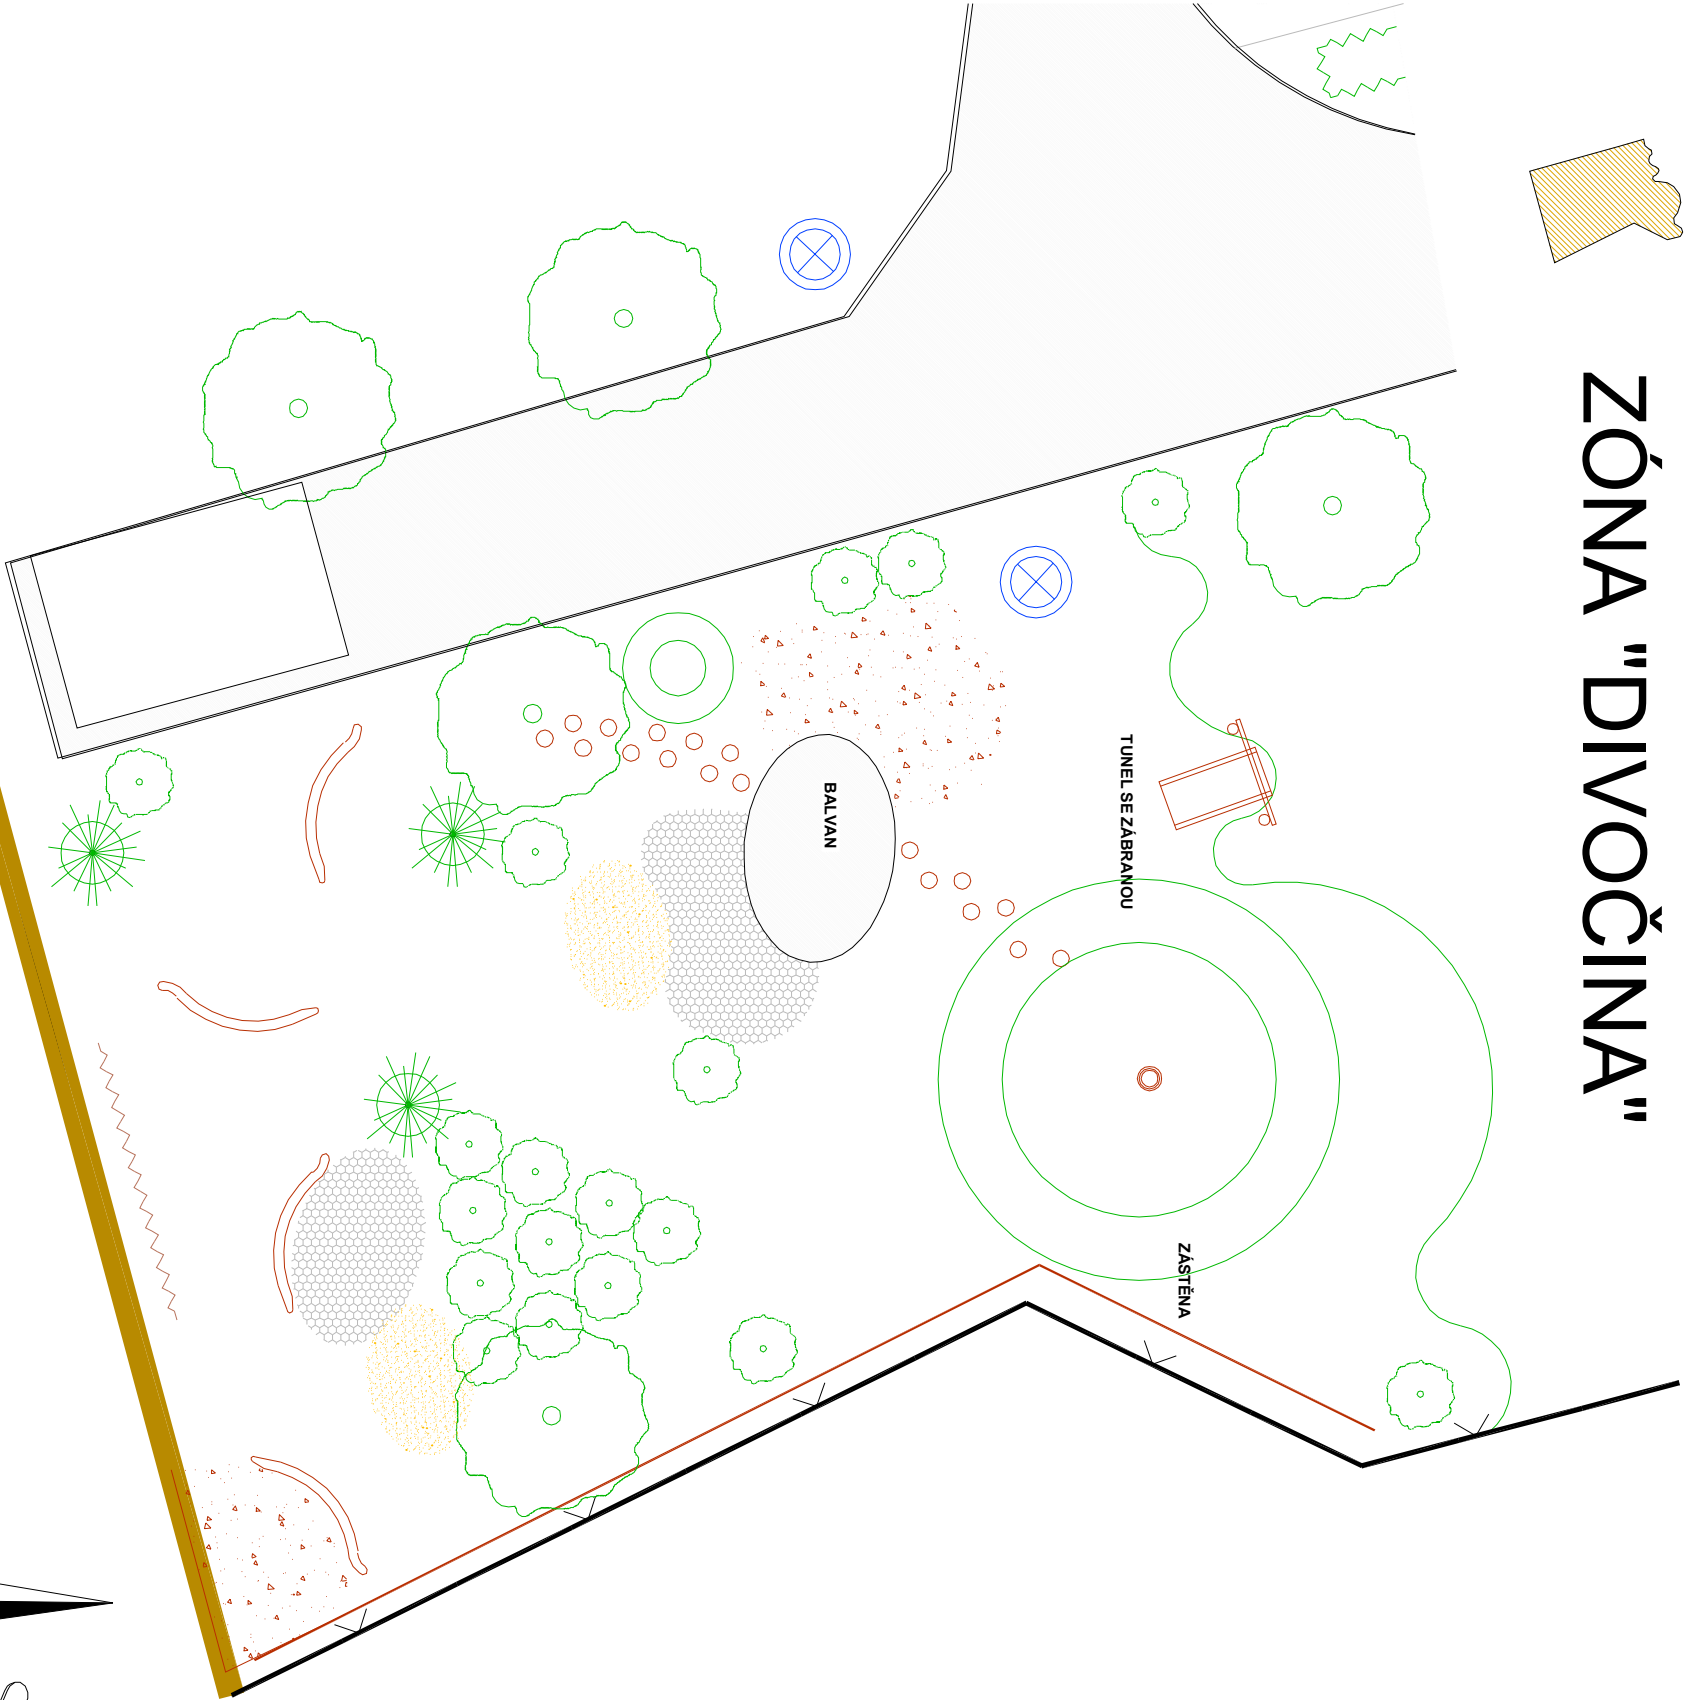


TUNEL SE ZÁBRANOU

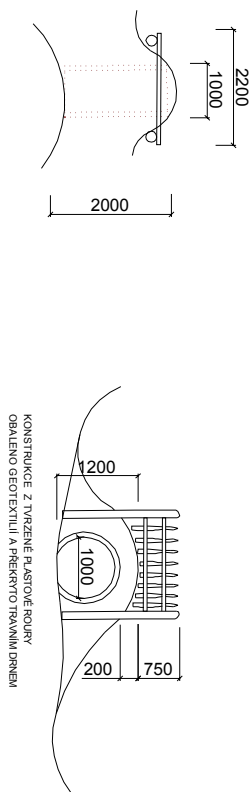


ZÁSTĚNA

ZÁSTĚNNÉ PANELE ZE SUCHÉHO VŘESU 3ks 5m

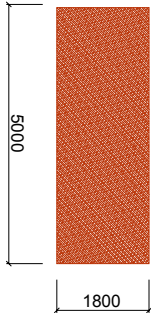

BALVAN

PÍSKOVCOVÝ SOLITERNÍ BALVAN S OBLÝMI HRANAMI PLOCHÉHO TVARU A MAXIMÁLNÍ VÝŠKÝ 600mm

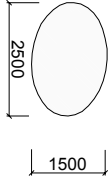

ostatní přírodní výplňové materiály včetně modelace bude zajištěna a realizována rodiči

DŘEVĚNÉ HERNÍ PRVKY Z AKÁTOVÉHO ROSTLÉHO DŘEVIA
OŠETŘENO VENKOVNÍM NÁTĚREM PŘÍRODNÍ BARRY
PŘÍPADNÉ DOPLNKY Z NEREZU CI PŘÍRODNÍHO LANA

ROZMĚRY JSOU MAXIMÁLNÍMI HODNOTAMI.PŘESNÉ ROZMĚRY JE NUTNÉ URČIT PŘI VÝROBĚ NA MÍSTĚ PŘED REALIZACÍ

HERNÍ PRVKY MUSÍ BÝT VYROBENY V SOULADU S NORMAMI EN 1176-1,2:2009 A EN 1177:2009

VYPRACOVAL: ING. ANDREA BERANOVIÁ		ZODPOVĚDNÝ PROJEKTANT: ING. VLADIMÍR BERAN			ING. VLADIMÍR BERAN AUTORIZOVANÝ INŽENÝR V OBLASTI POZEMNÍCH STAVEB ČÍSLO AUTORIZACE: ČA 240172, IČ: 38888838 POPOVUTKA ZODP. INŽENÝR V OBLASTI STAVEBNÍHO INŽENÝRINGU www.vberan-stavbyprojeby.cz TEL.: 608 298 691
KRAJ: ÚSTECKÝ		OBEC: DEČÍN			
INVESTOR: MŠ RIEGROVA, DEČÍN					
NÁZEV AKCE: ZAHŘÁDA MŠ RIEGROVA				FORMÁT: A2	
ZÓNA "DIVOČINA"				DATUM: 3/2015	
				ÚČEL: DÚR RDS	
				Č. ZAK.:	
Č. KOPIE:				MĚŘITKO: 1:100	
Č. VÝKRESU: 8					