



ZÓNA "ATELIÉR"

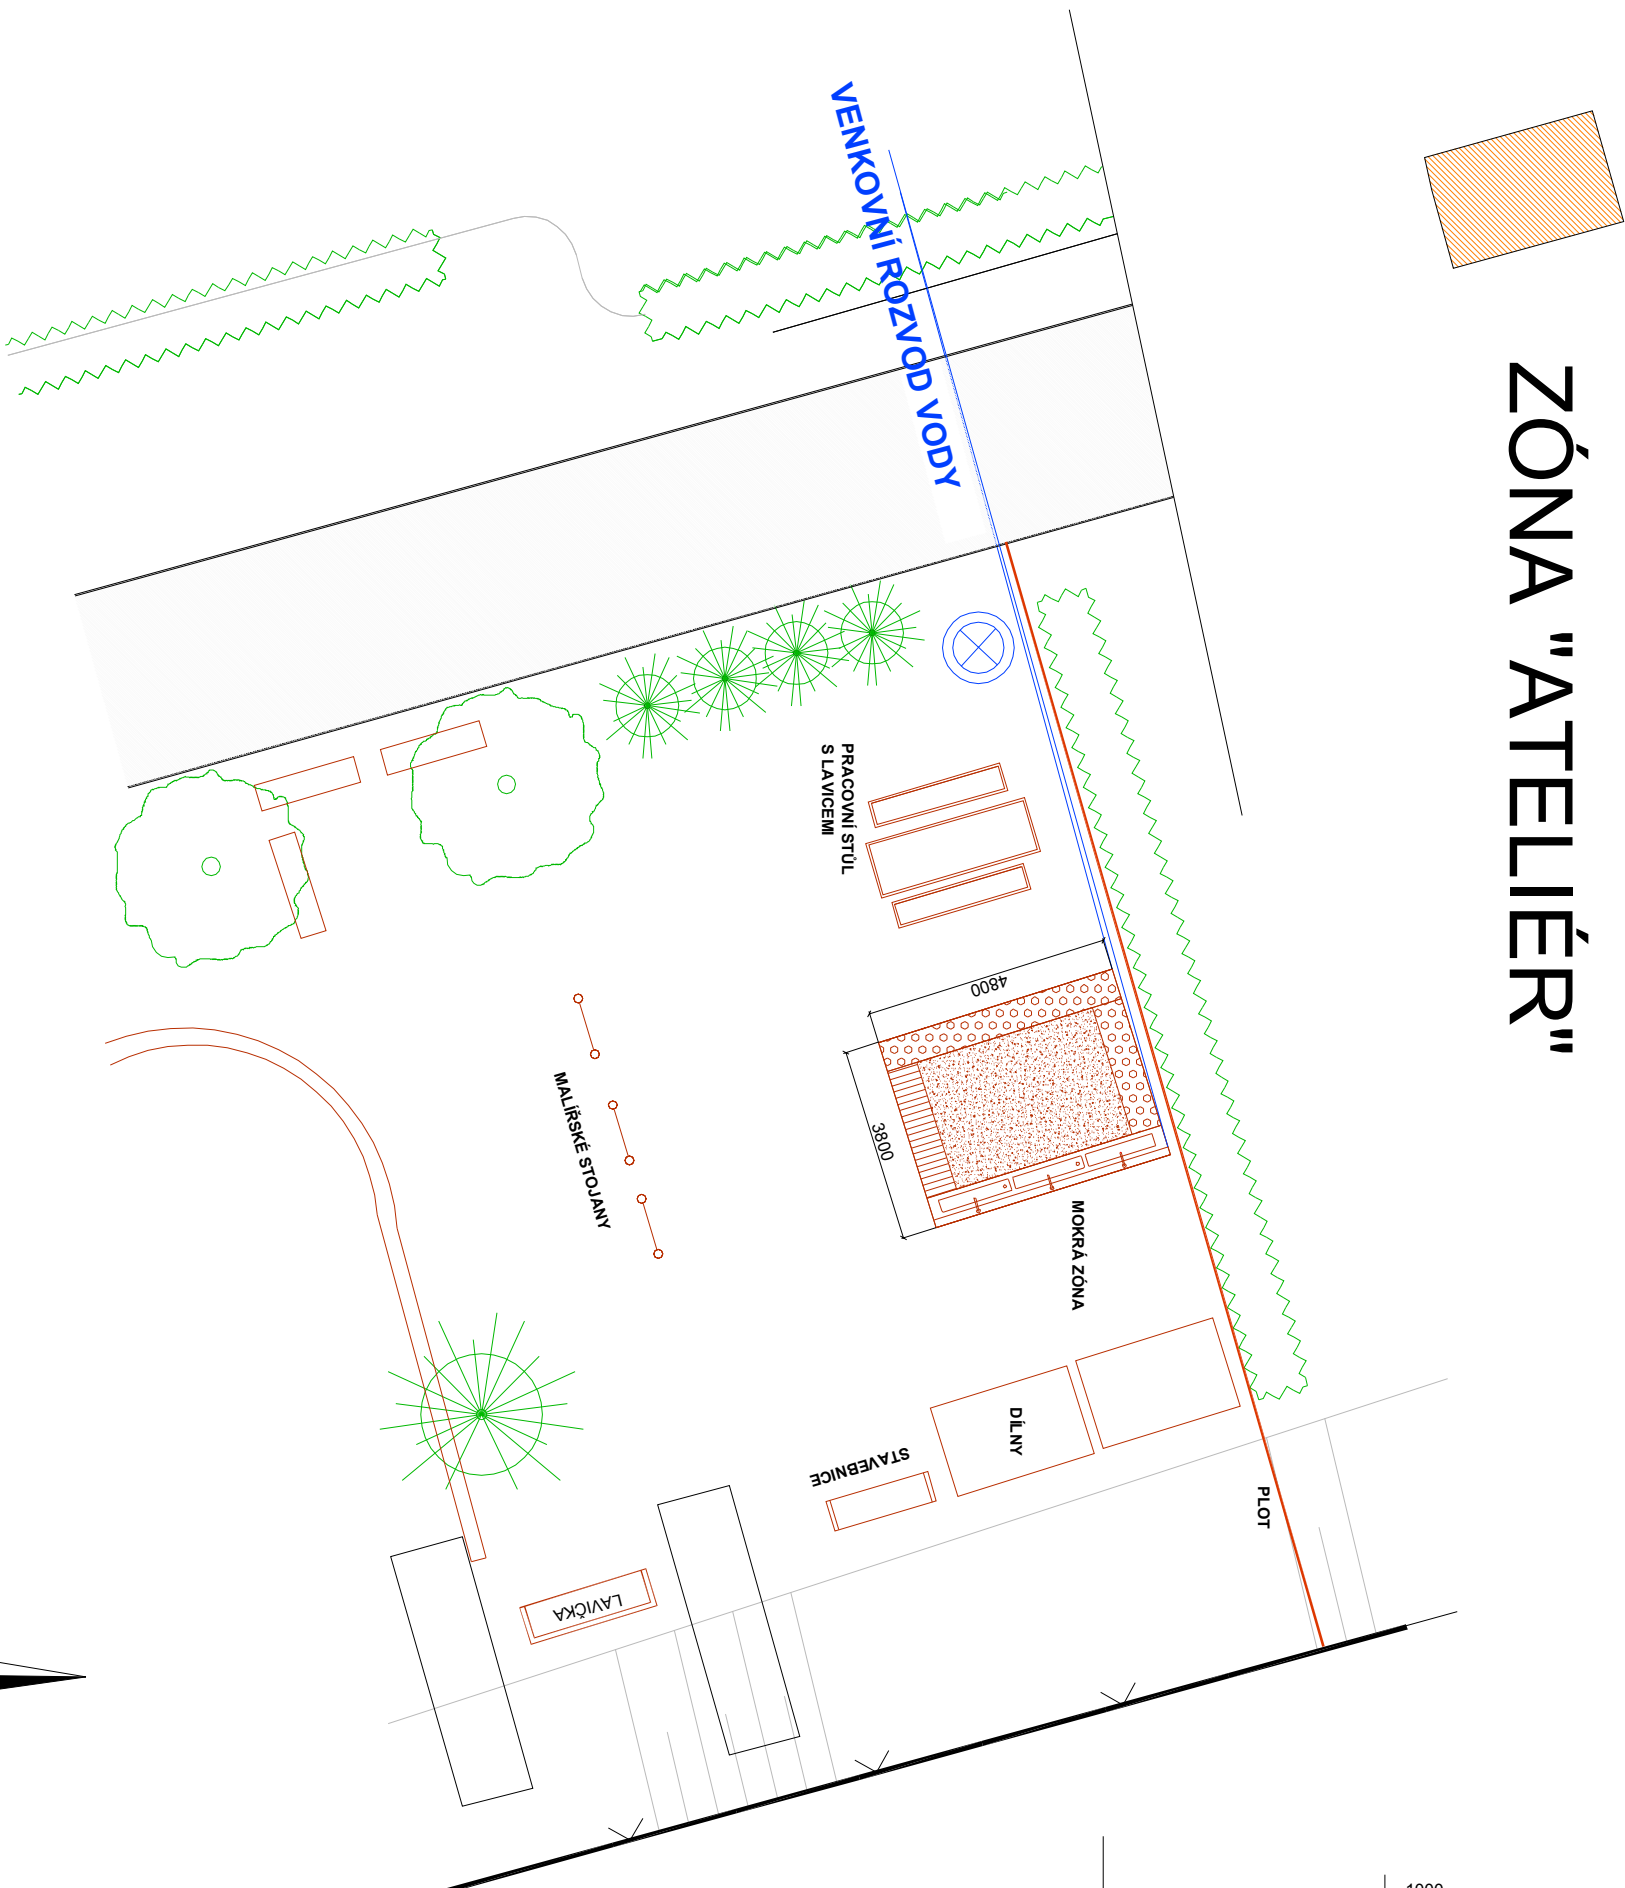


LAVIČKA

PRACOVNÍ STŮL S LAVICEMI

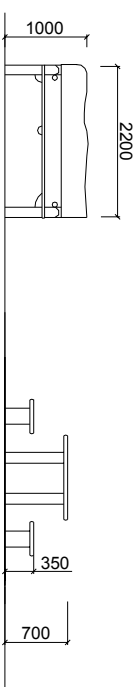


MALÍŘSKÝ STOJAN

SKŘÍŇ S PŘÍRODNÍ STAVEBNICÍ

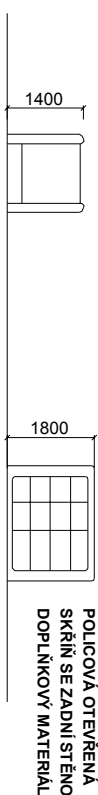

TRHOVÝ STÁNEK

MOKRÁ ZÓNA

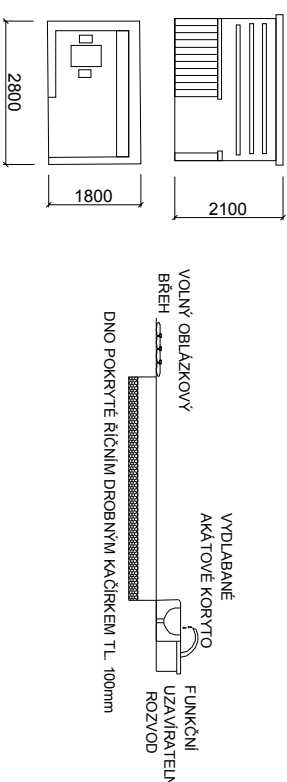

DŘEVĚNÉ HERNÍ PRVKY Z AKÁTOVÉHO ROSTLÉHO DŘEVA
OŠETŘENO VENKOVNÍM NÁTĚREM PŘÍRODNÍ BARVY
PŘÍPADNÉ DOPLNKY Z NEREZU CI PŘÍRODNÍHO LANA

ROZMĚRY JSOU MAXIMÁLNÍMI HODNOTAMI, PŘESNÉ ROZMĚRY JE NUTNÉ URČIT PŘI VÝROBĚ NA MÍSTĚ PŘED REALIZACÍ

HERNÍ PRVKY MUSÍ BÝT VYROBENY V SOULADU S NORMAMI EN 1176-1, 2:2009 A EN 1177:2009

VYPRACOVAL: ING. ANDREA BERANOVIÁ		ZODPOVĚDNÝ PROJEKTANT: ING. VLADIMÍR BERAN			ING. VLADIMÍR BERAN AUTORIZOVANÝ INŽENÝR V OBLASTI POŽEVNÍCH STAVEB ČÍSLO AUTORIZACE: ČA 240172, IČ: 38888838 vberan@seznam.cz, www.vberan-stavoprogby.cz TEL.: 608 298 691		
KRAJ: ÚSTECKÝ		OBLAST: DEČÍN					
INVESTOR: MŠ RIEGROVA, DEČÍN							
NÁZEV AKCE:				FORMÁT:		A2	
ZAHŘÁDA MŠ RIEGROVA				DATUM:		3/2015	
				ÚČEL:		DÚR RDS	
				Č. ZAK.:			
ZÓNA "ATELIÉR"				Č. KOPIE:		MĚŘÍTKO: 1:100	
						Č. VÝKRESU: 11	

