



ZÓNA "VJEMY"

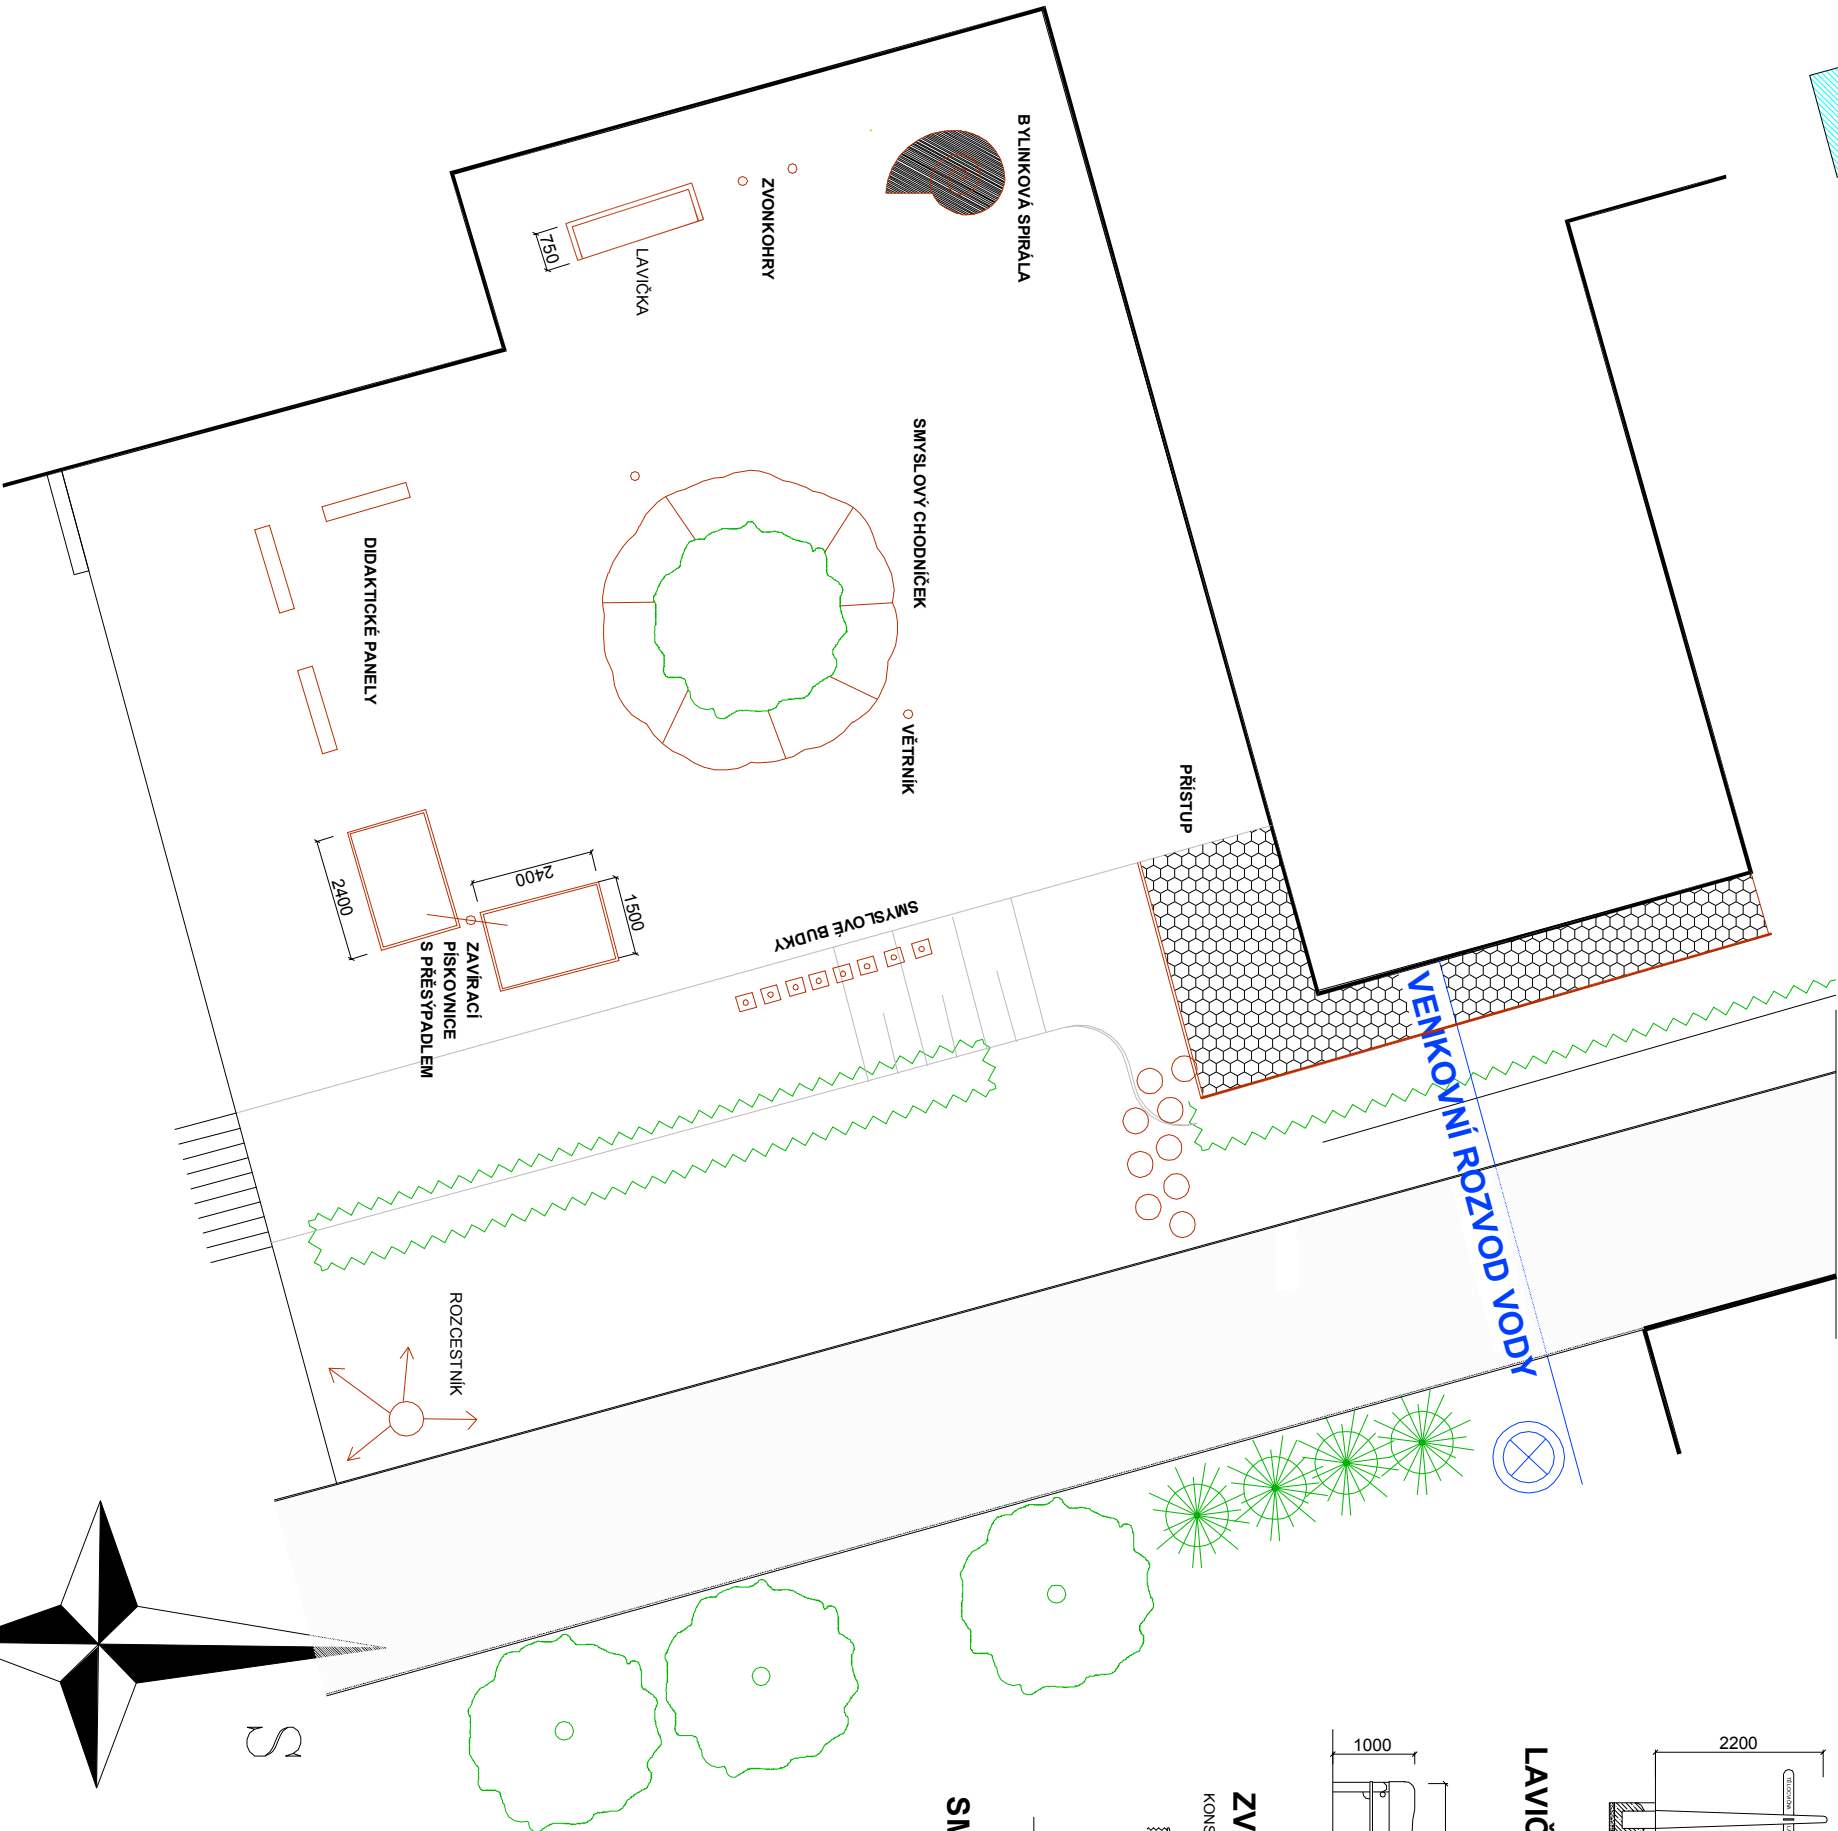

ROZCESTNÍK


DIDAKTICKÉ TABULE

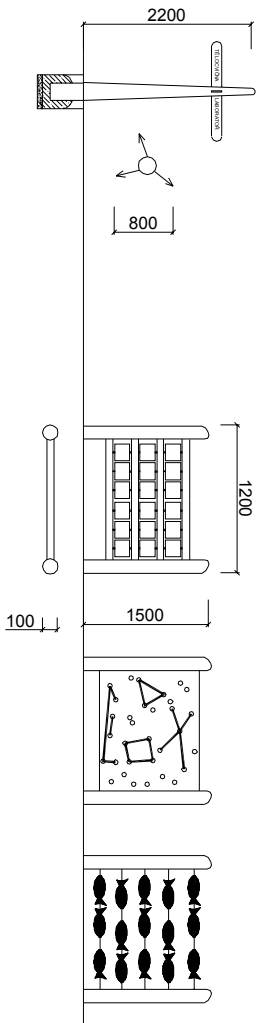

LAVIČKA

PÍSKOVNÍČKA

SMYSLOVÉ BUDKY



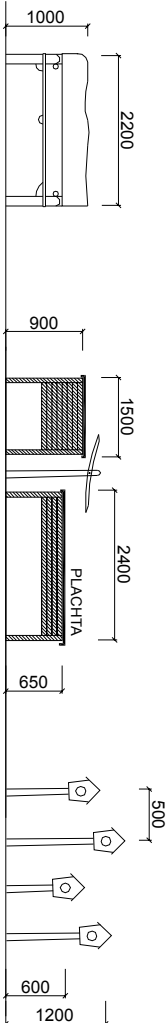


ZVONKOHRY A VĚTRNÍKY


KONSTRUKCE AKÁT, DOPLNKY NEREZ

BYLINKOVÁ ZAHŘÁDKA

VYSŘAŽOVANÉ POHLEDY ZDVOU Z OP NA MALTU
ROZVINUTÁ DÉLKA 8m, MAX. VÝŠKA 0,75m

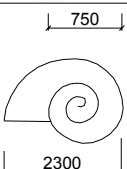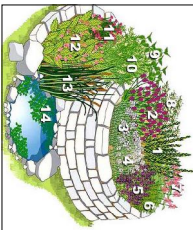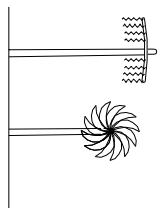


SMYSLOVÝ CHODNÍČEK

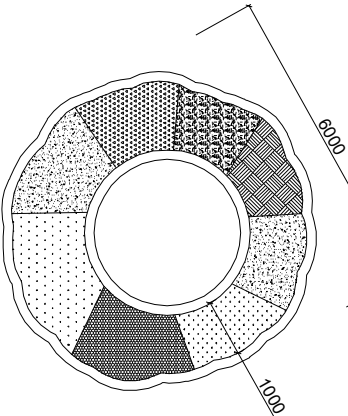

DŘEVĚNÉ HRNÍ PRVKY Z AKATOVÉHO ROSTLÉHO DŘEVA
OŠETŘENO VENKOVNÍM NÁTĚREM PŘÍRODNÍ BARRY
PŘÍPADNÉ DOPLNKY Z NEREZU CI PŘÍRODNÍHO LANA
VÝPLN CHODNÍČKU ROZLIČNÝMI PŘÍRODNINAMI BUDOU SAMI DĚTI S PEDAGOGY OBMĚŇOVAT
ROZMĚRY JSOU MAXIMÁLNÍMI HODNOTAMI, PŘESNÉ ROZMĚRY JE NUTNÉ URČIT PŘI VÝROBĚ NA MÍSTĚ PŘED REALIZACÍ

HRNÍ PRVKY MUŠÍ BÝT VYROBENY V SOULADU S NORMAMI EN 1176-1, 2:2009 A EN 1177:2009

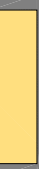VYPRACOVAL: ING. ANDREA BERANOVIÁ		ZODPOVĚDNÝ PROJEKTANT: ING. VLADIMÍR BERAN			ING. VLADIMÍR BERAN AUTORIZOVANÝ INŽENÝR V OBORU POZEMNÍCH STAVĚB ČÍSLO AUTORIZACE: ČA 240172, IČ: 38888833 vberan@seznam.cz, www.vberan-stavbyprojevy.cz TEL.: 608 298 691	
KRAJ: ÚSTECKÝ		OBEC: DEČÍN				
INVESTOR: MŠ RIEGROVA, DEČÍN						
NÁZEV AKCE: ZAHŘÁDKA MŠ RIEGROVA				FORMÁT: A2		
				DATUM: 3/2015		
				ÚČEL: DÚRŘDS		
				Č. ZAK.:		
ZÓNA "VJEMY"				Č. KOPIE:		
				MĚŘÍTKO: 1:100		
				Č. VÝKRESU: 12		