


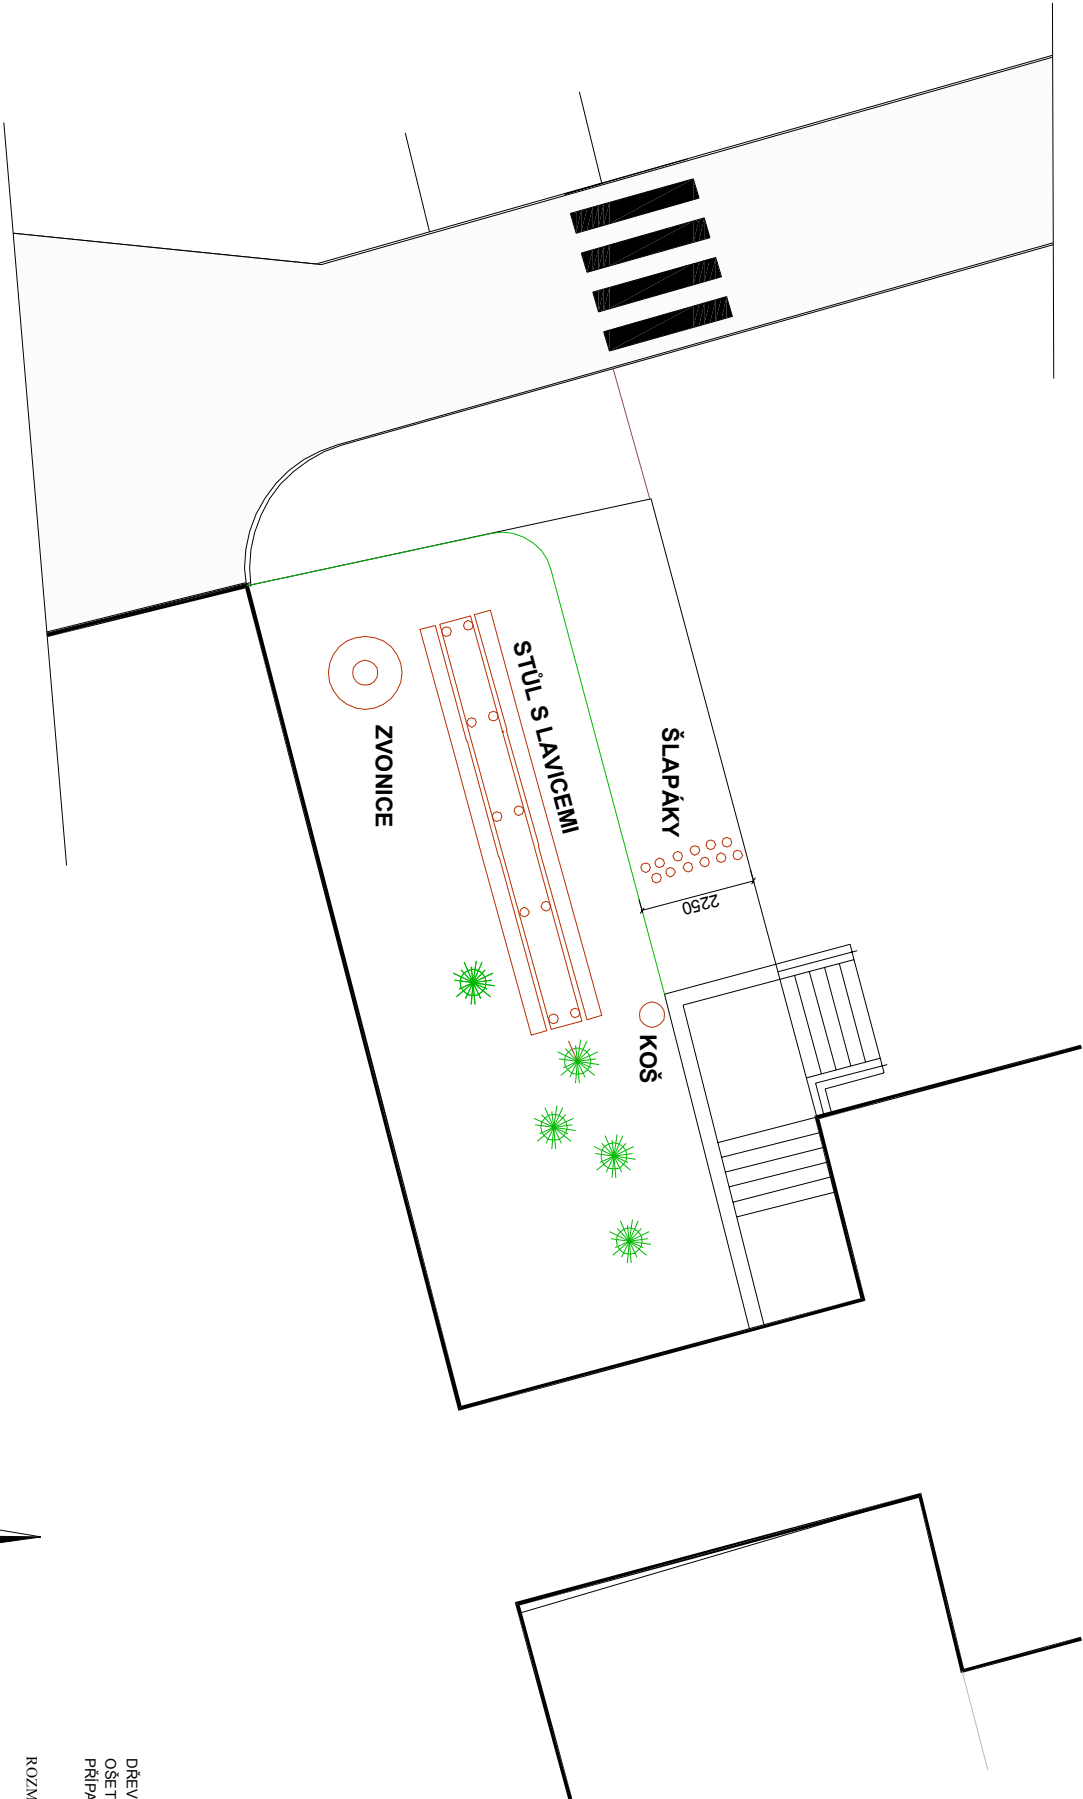


ZÓNA "UČEBNA"




ŠLAPÁKY


12ks Ø 140mm

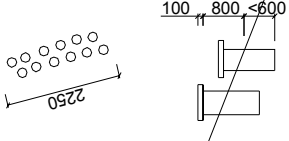


KOŠ

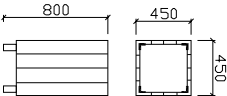

STŮL S LAVICEMI

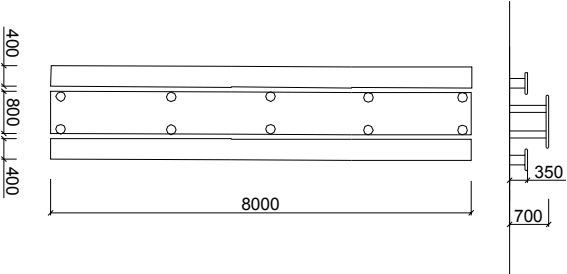


ZVONICE

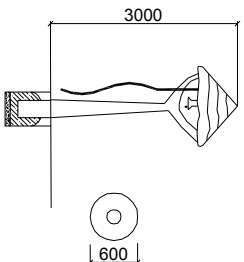

DŘEVĚNÉ HERNÍ PRVKY Z AKÁTOVÉHO ROSTLÉHO DŘEVA
OŠETŘENO VENKOVNÍM NÁTĚREM PŘÍRODNÍ BARRY
PŘÍPADNÉ DOPLNKY Z NEREZU CI PŘÍRODNÍHO LANA

ROZMĚRY JSOU MAXIMÁLNÍMI HODNOTAMI.PŘESNÉ ROZMĚRY JE NUTNÉ UŘČIT PŘI VÝROBĚ NA MÍSTĚ PŘED REALIZACÍ

HERNÍ PRVKY MUŠÍ BÝT VYROBENY V SOULADU S NORMAMI EN 1176-1,2:2009 A EN 1177:2009

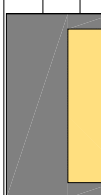VYPRACOVAL: ING. ANDREA BERANOVIÁ		ZODPOVĚDNÝ PROJEKTANT: ING. VLADIMÍR BERAN			ING. VLADIMÍR BERAN AUTORIZOVANÝ INŽENÝR V OBORU POŽEVNÍCH STAVEB ČÍSLO AUTORIZACE ČA 240172, Č. 388883 vberan@seznam.cz, www.vberan-stavoprogby.cz TEL.: 608 298 691
KRAJ, ÚSTECKÝ		OBE C: DEČÍN			
INVESTOR: MŠ RIEGROVA, DEČÍN					
NÁZEV AKCE: ZAHŘÁDA MŠ RIEGROVA				FORMÁT: A2	
ZÓNA "UČEBNA"				DATUM: 3/2015	
				ÚČEL: DŮR RDS	
				Č. ZAK.:	
Č. KOPIE:				MĚŘÍTKO: 1:100	
Č. VÝKRESU: 14					