
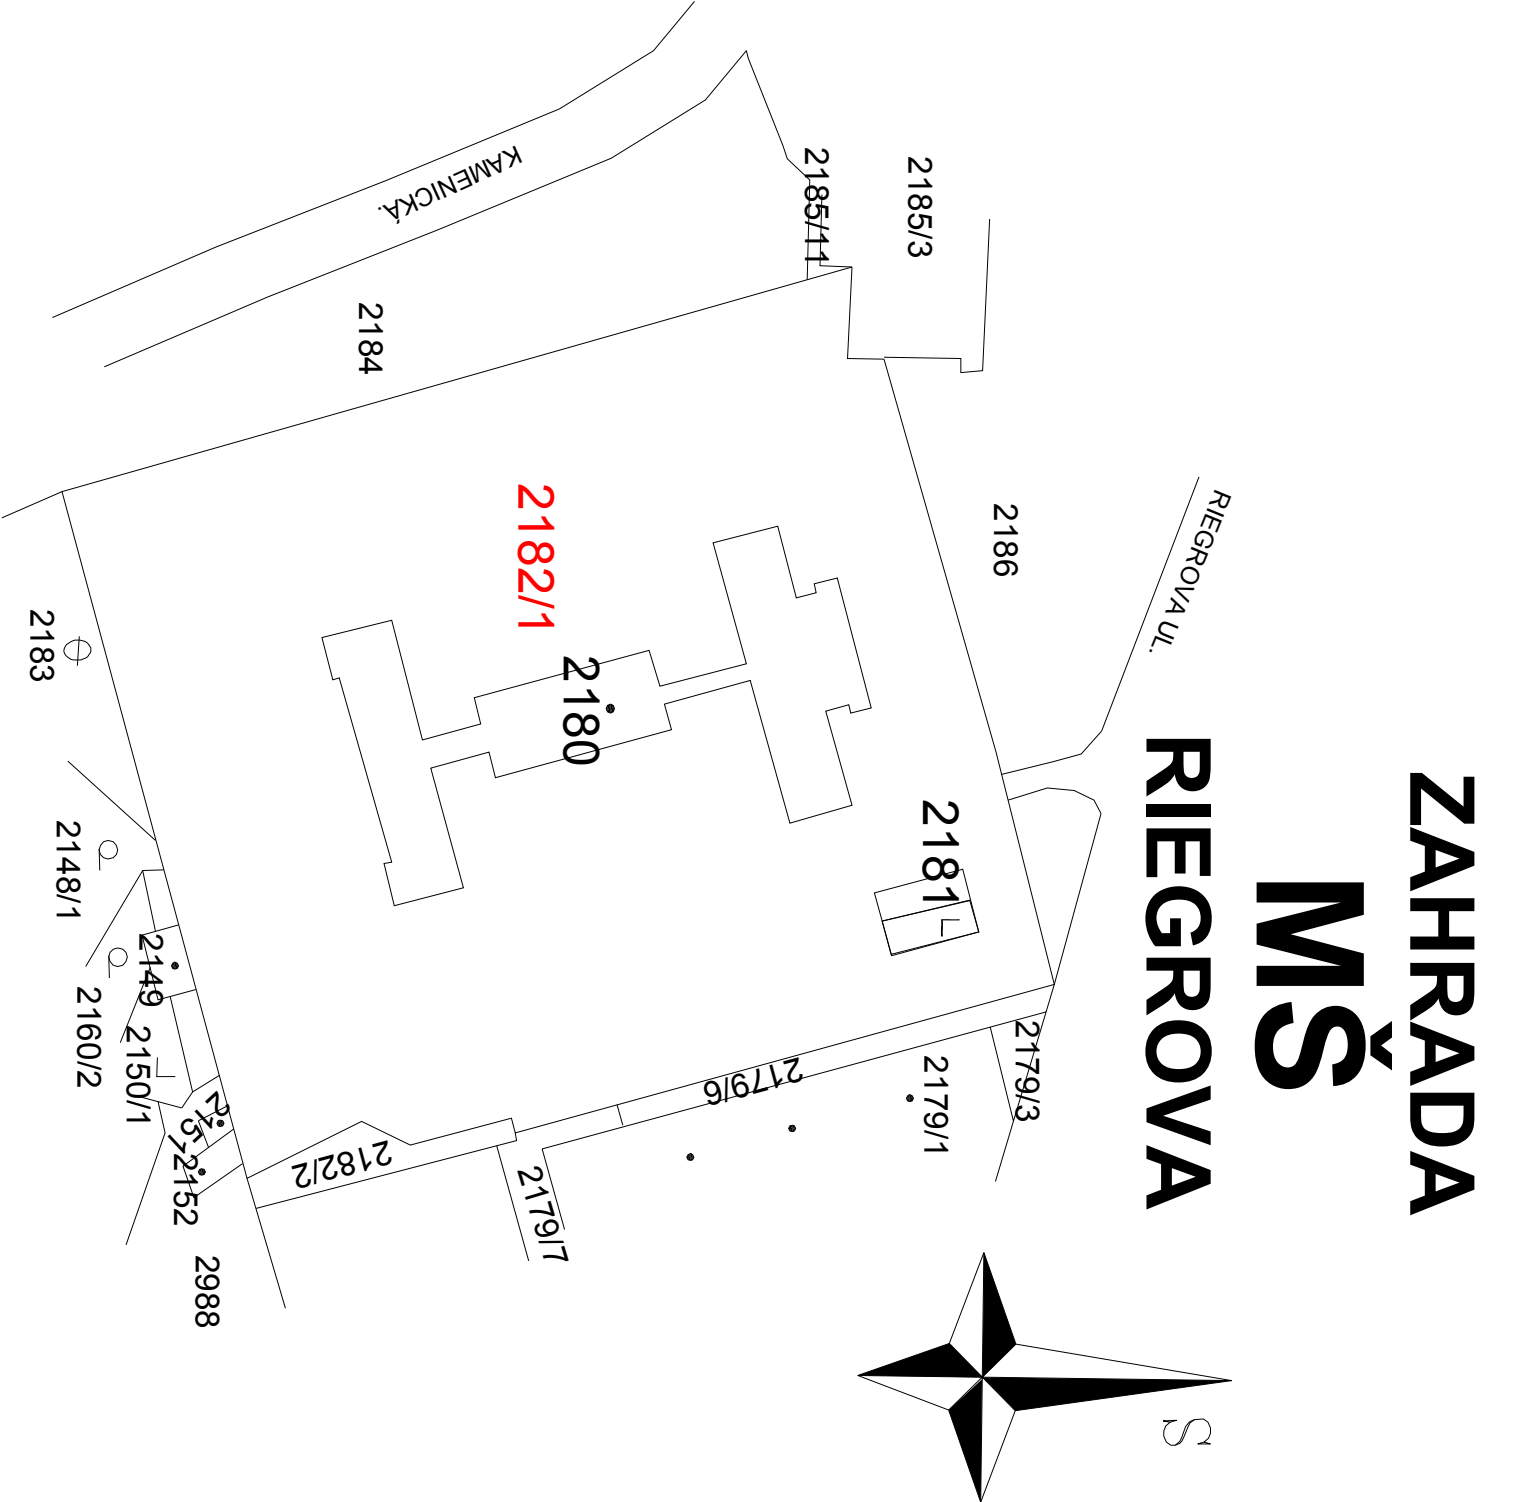


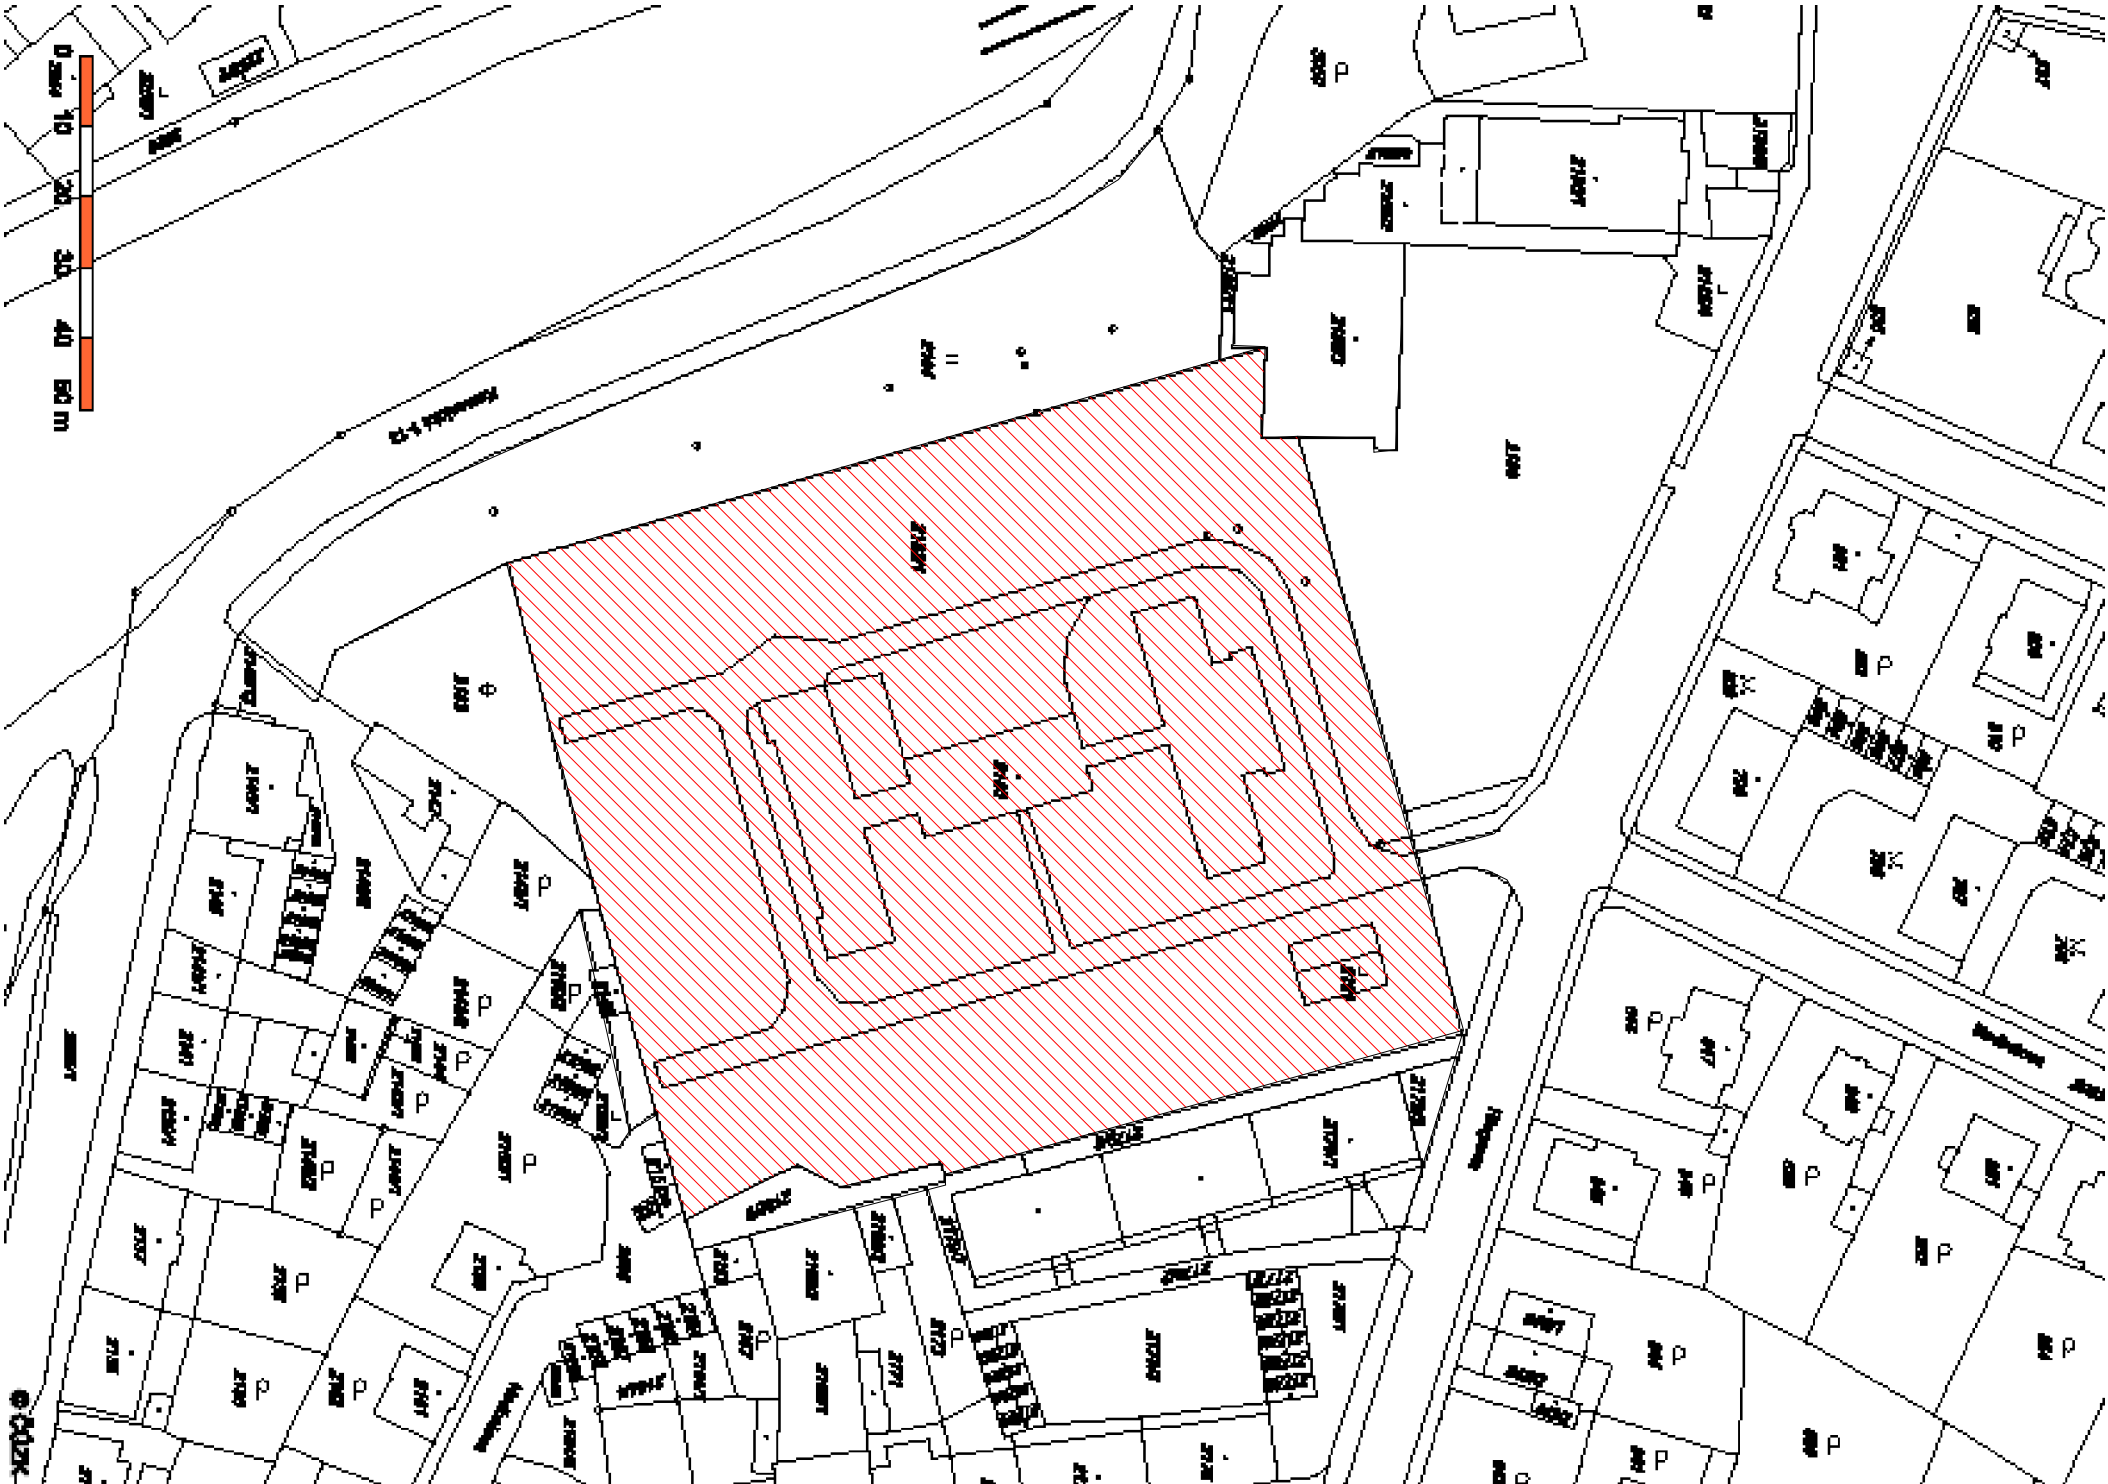

VYPRACOVAL: ING. ANDREA BERANOVA		ZODPOVEDNÝPROJEKTANT: ING. VLADIMIR BERAN	
KRAJ: ÚSTECKÝ		OBEČ: DĚČÍN	
INVESTOR: MŠ RIEGROVA, DĚČÍN		ING. VLADIMÍR BERAN AUTORIZOVANÝ INŽENÝR V OBOŘU POZEMLNÍCH STAVEB ČÍSLO AUTORIZACE: Č.A. 0401772, IČ8688838 POPOVICKÁ 2008/61, DĚČÍN VI, 40502 vladimir.beran@seznam.cz, www.dcsn-stavebniprosedy.cz TEL.: 606 298 691	
NÁZEV AKCE:		FORMÁT: A3	
ZAHŘÁDA MŠ RIEGROVA		DATUM: 3/2015	
SITUAČNÍ VÝKRES - ZAKRESLENÍ DO KATASTRÁLNÍ MAPY		ÚČEL: DÚR, RDS	
		Č.ZAK:	
		Č.KOPIE: MĚŘÍTKO: 1:1000	
		Č. VÝKRESU: C1	