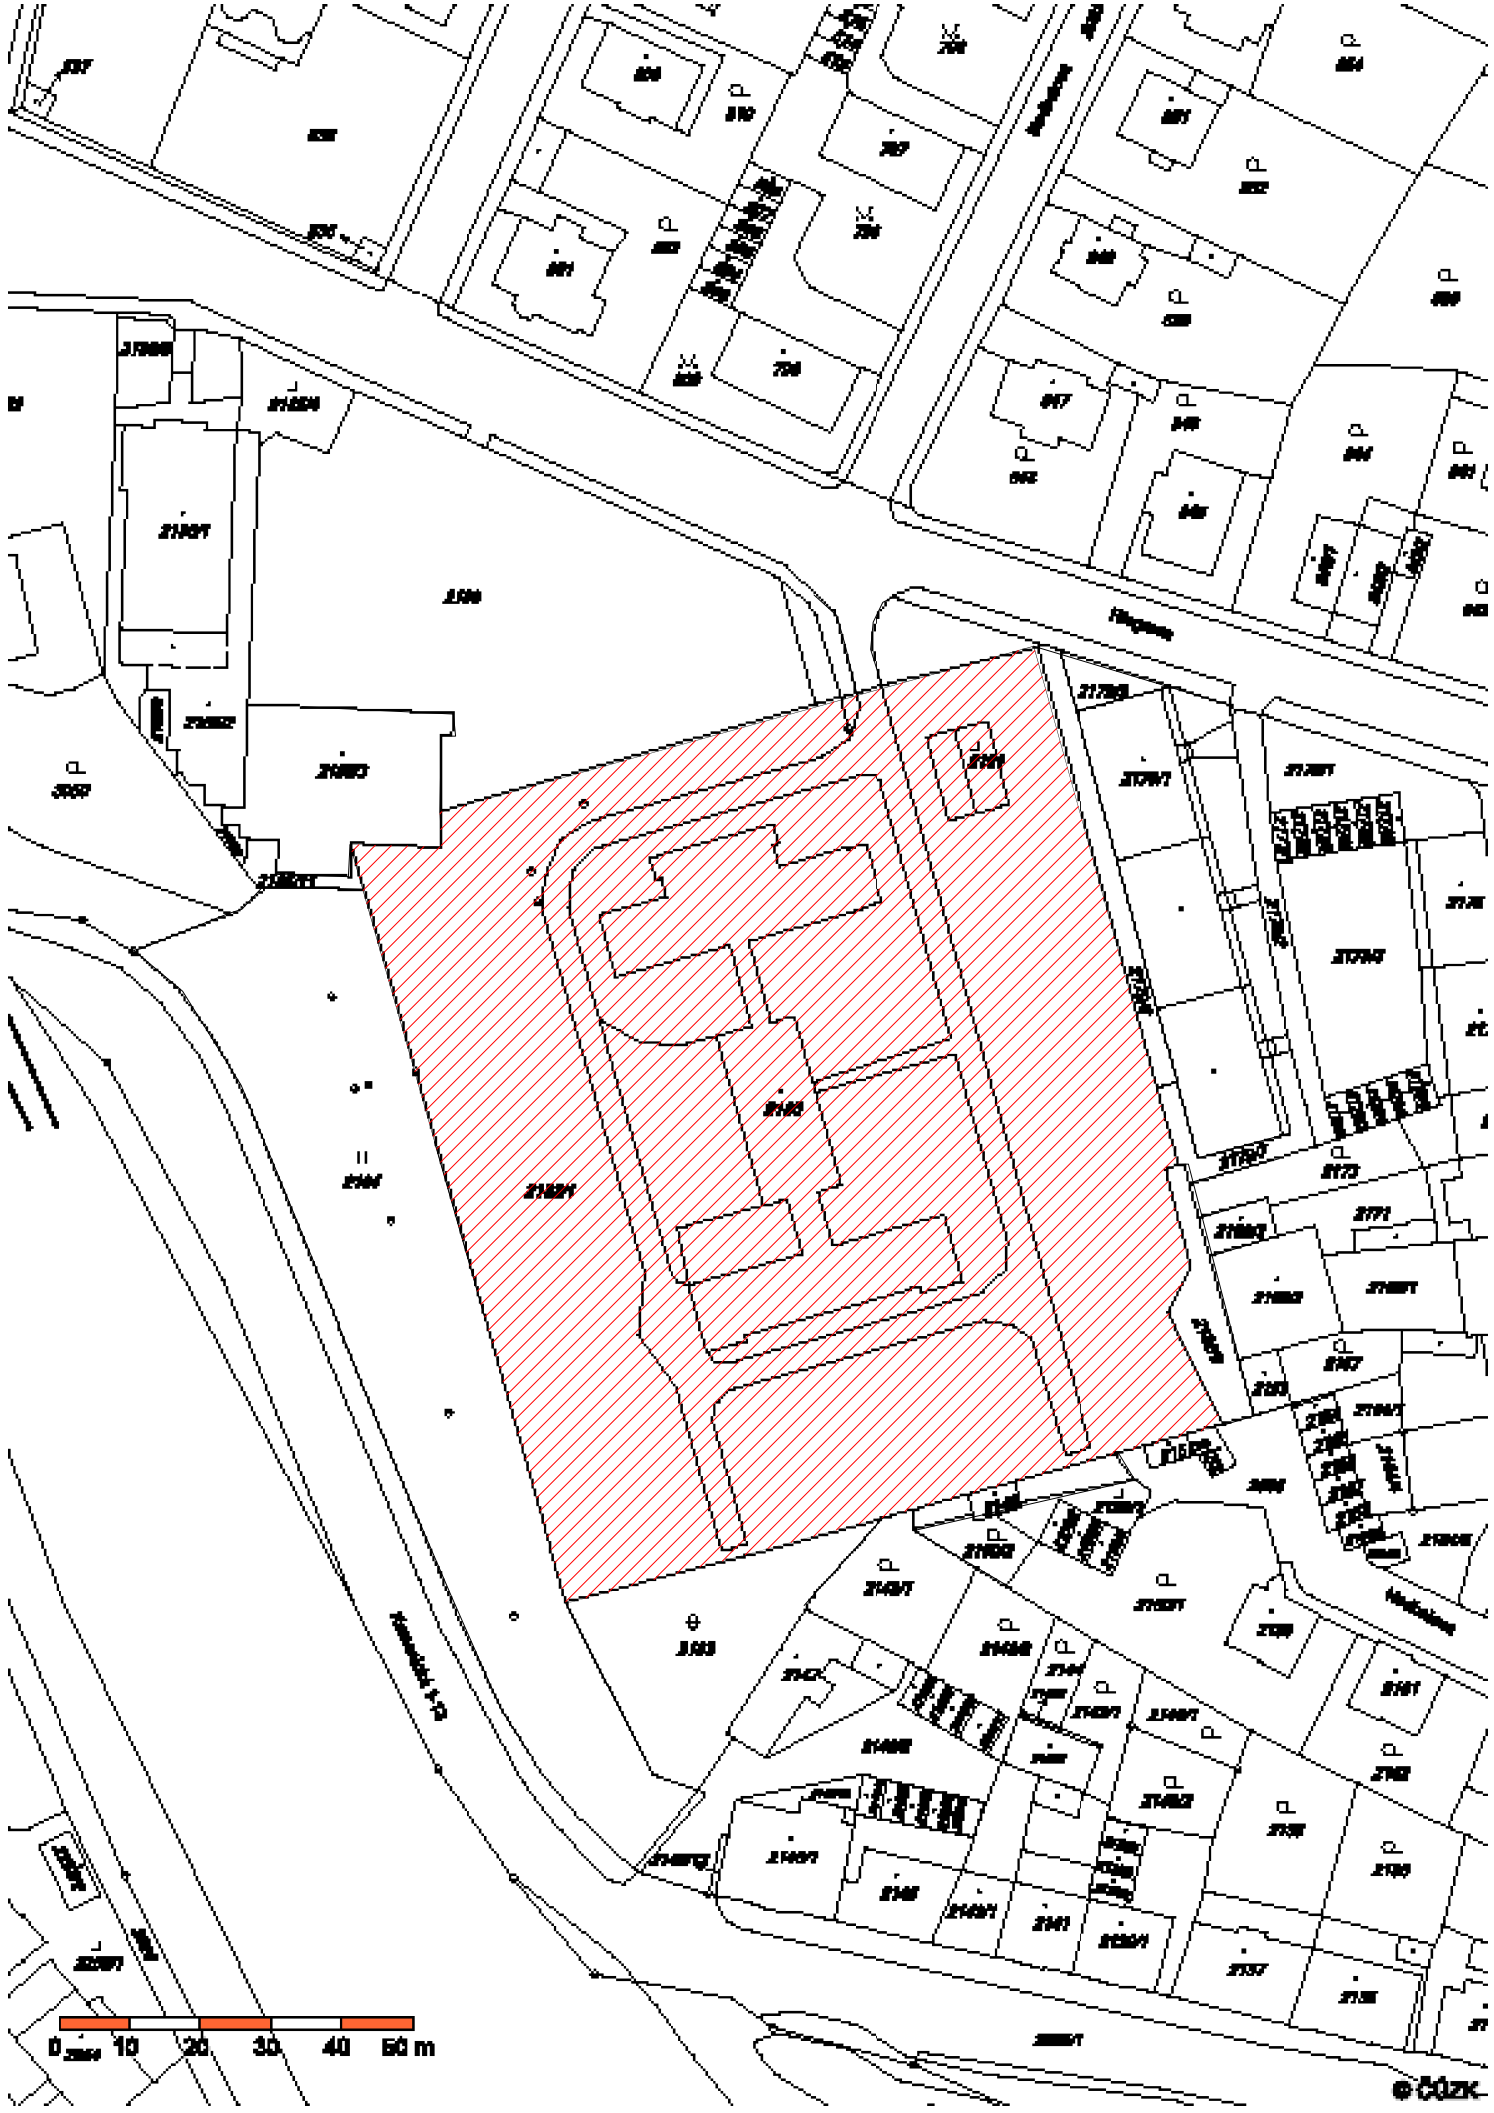

ZAHRADA
MŠ
RIEGROVA

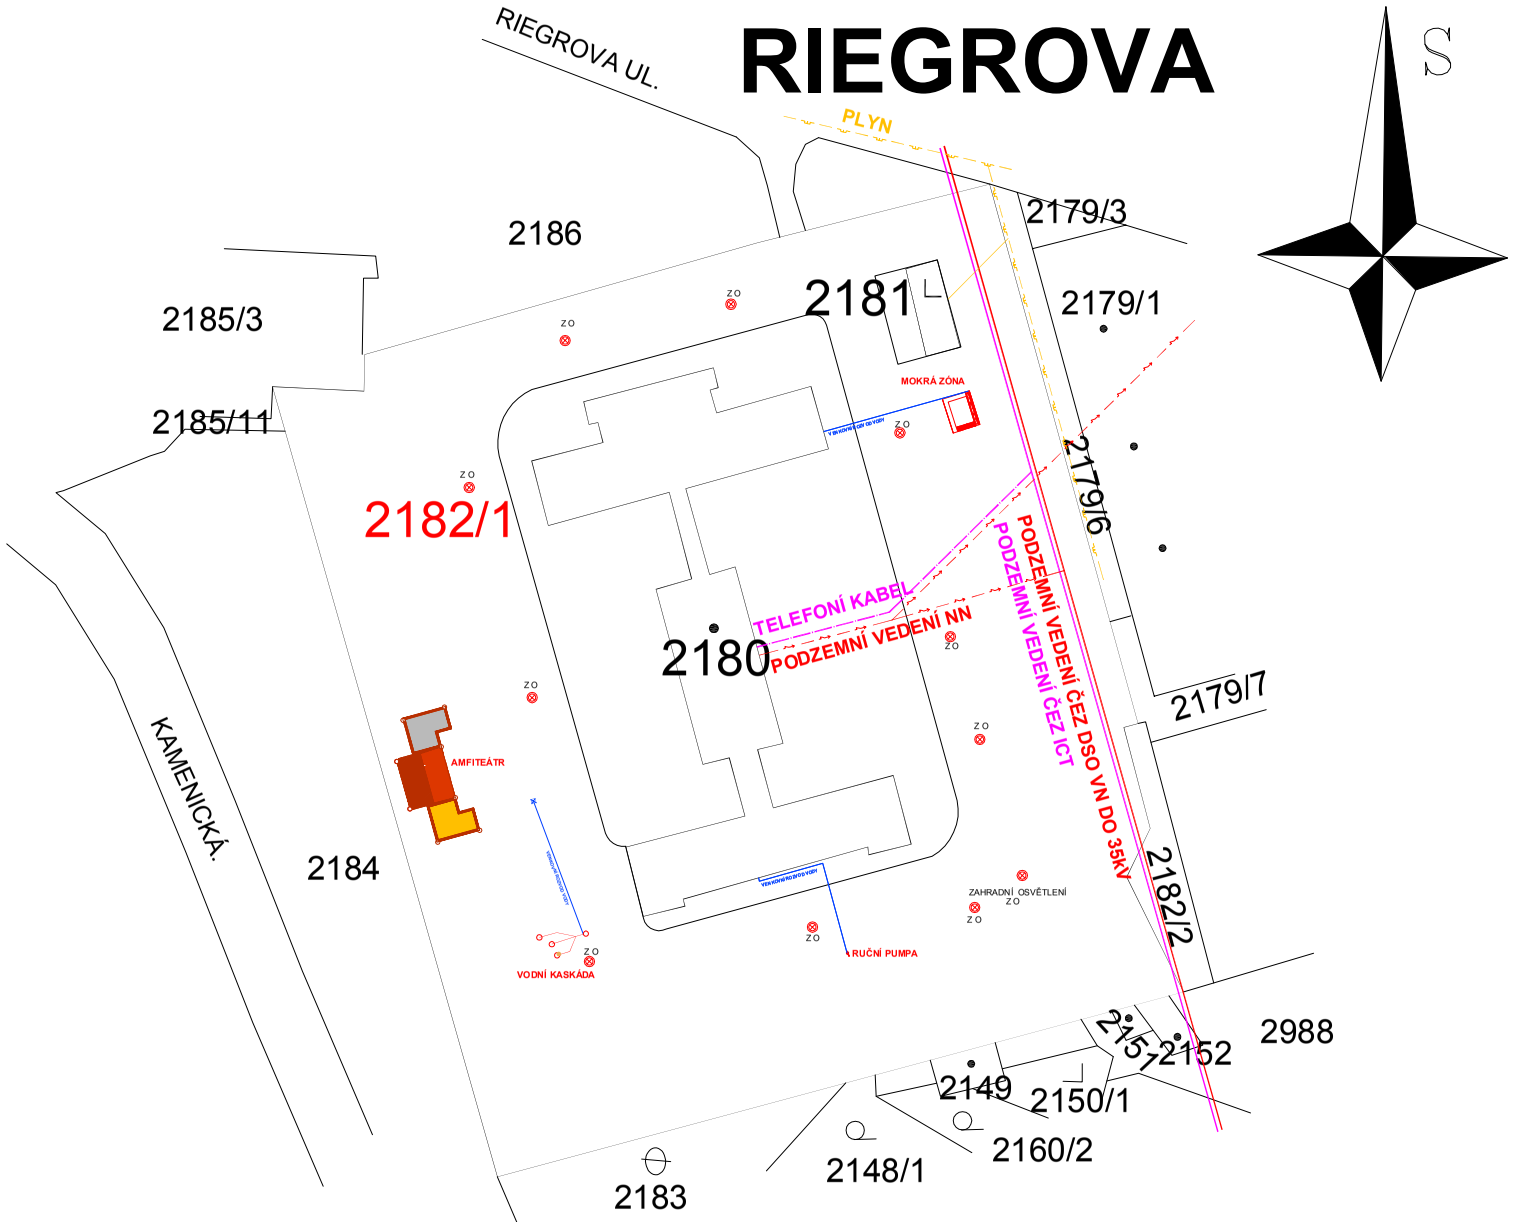

PŘED ZAPOČETÍM ZEMNÍCH PRACÍ JE NUTNÉ PŘESNÉ VYTYČENÍ INŽENÝRSKÝCH SÍTÍ

VYPRACOVAL: ING. ANDREA BERANOVÁ	ZODPOVĚDNÝPROJEKTANT: ING. VLADIMÍR BERAN
KRAJ: ÚSTECKÝ	OBEC: DĚČÍN
INVESTOR: MŠ RIEGROVA, DĚČÍN	

ING. VLADIMÍR BERAN
AUTORIZOVANÝ INŽENÝR V OBORU POZEMNÍCH STAVEB
ČÍSLO AUTORIZACE Č.A. 0401772, IČ 86888838
POPOVICKÁ 2009/61 , DĚČÍN VI, 40502
vladberan@seznam.cz, www.beran-stavebniprojekty.cz
TEL.: 606 298 691

NÁZEV AKCE:

ZAHRADA
MŠ
RIEGROVA

SITUAČNÍ VÝKRES - ZAKRESLENÍ DO KATASTRÁLNÍ MAPY
AMFITEÁTR, PODZEMNÍ VEDENÍ, OSVĚTLENÍ, ROZVOD VODY

FORMÁT:	A3
DATUM:	4/2015
ÚČEL:	DÚR, RDS
Č.ZAK.:	
Č.KOPIE:	
MĚŘÍTKO:	1:1000
Č. VÝKRESU:	C1.1.