


SCHODIŠTĚ

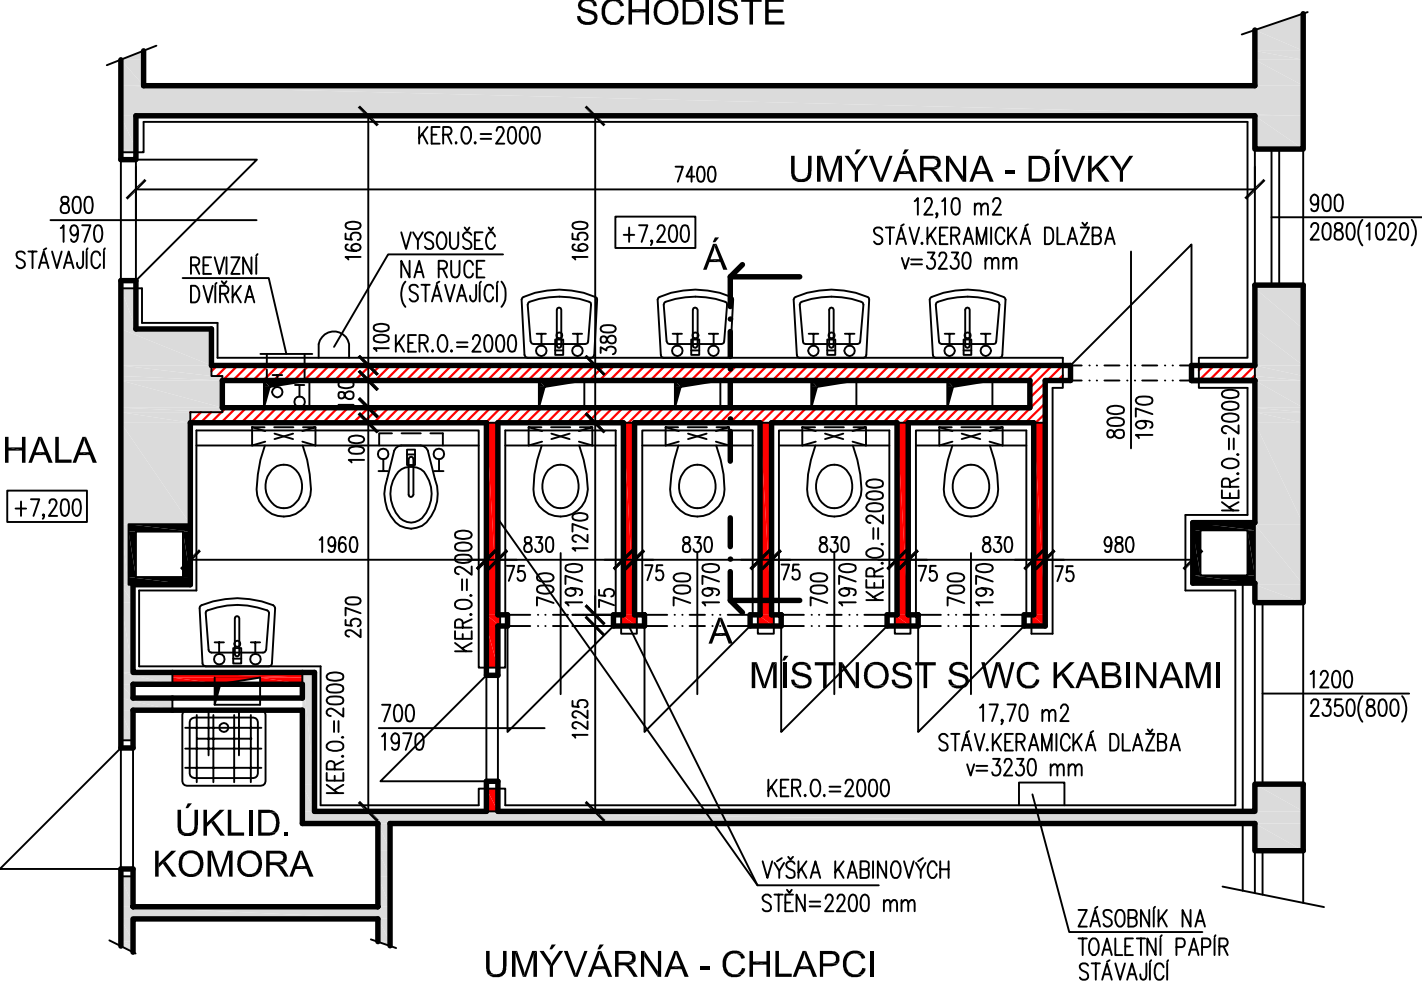

LEGENDA :

- | | |
|---|--|
|  | STÁV. ZDĚNÉ KONSTRUKCE |
|  | NOVÉ PŘÍČKY Z TVÁRNIC YTONG tl. 100 mm (P2-500) VYZDĚNÉ DO VÝŠKY 1500 mm
S INSTALAČNÍ PŘÍZDÍVKOU tl. 150 mm VYZDĚNOU DO VÝŠKY 1250 mm |
|  | NOVÉ STĚNY "W 111" – MONTOVANÉ ZE SDK DESEK (tl. 12,5 mm), "CW-50" PROFILŮ
A AKUSTICKÉ IZOLACE "TP 115/TI 140 Dec" (tl. 50 mm), SMONTOVÁNO DO VÝŠKY 2200 mm |

ZODP.PROJEKTANT	VYPRACOVAL	KRESLIL	KONTROLOVAL	ATELIER PŘÍPEŘ-ING.J.VLK	
ing.Josef VLK	ing.Josef VLK	P.VILÍMKOVÁ	ing.Josef VLK	DRAŽŽANSKÁ 23, DĚČÍN XVI,405 02	
				tel. 412 528 876	
INVESTOR	Základní škola Děčín XXXII, Míru 152, p.o.			DATUM	ČERVEN 2015
MÍSTO STAVBY	ul. Míru 152, Děčín XXXII			STUPEŇ	
REKONSTRUKCE HYGIENICKÉHO ZÁZEMÍ DÍVEK VE III.N.P. V HLAVNÍ BUDOVĚ ZŠ				MĚŘÍTKO	1 : 50
				Č. ZAKÁZKY	1876 / 2015
				Č. KOPIE	Č. VÝKRESU :
PŮDORYS III.N.P. - STAVEBNÍ ÚPRAVY					3