


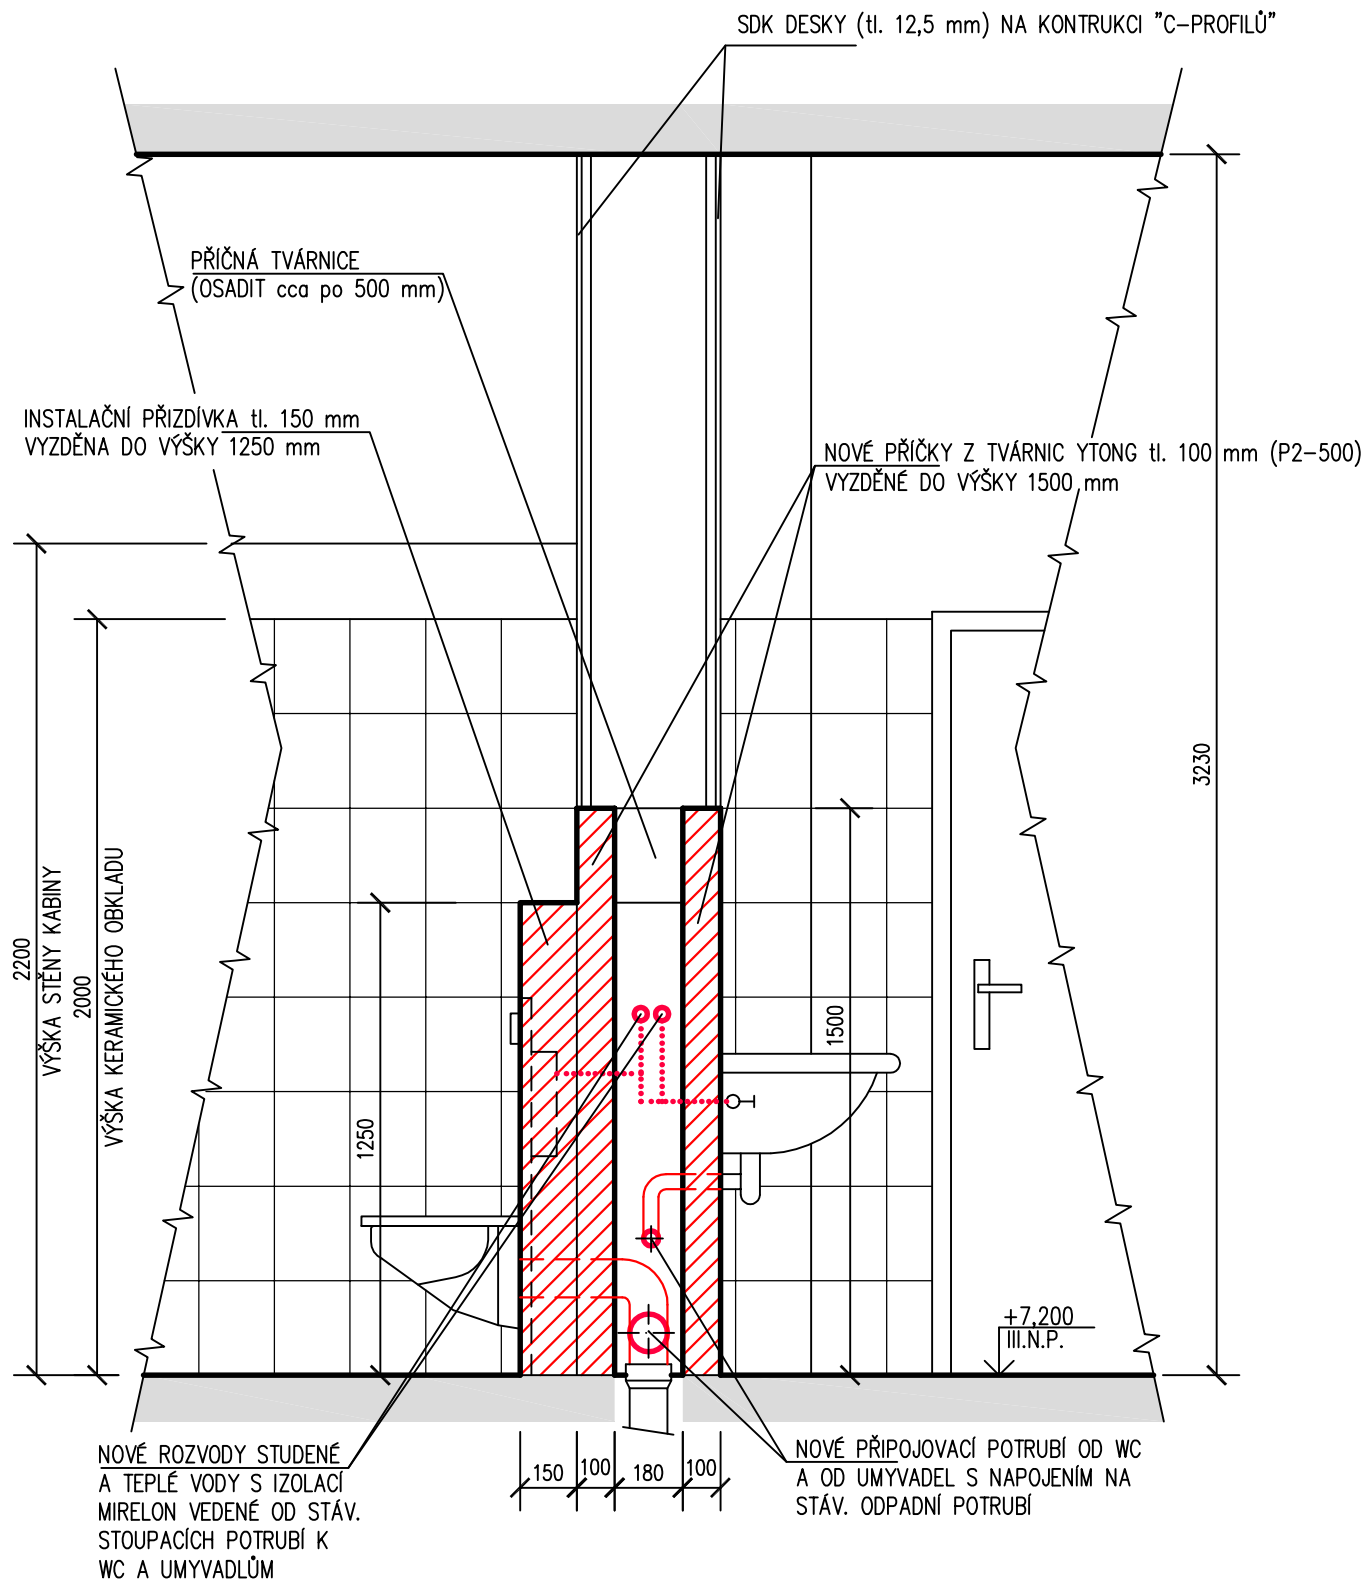

ZODP.PROJEKTANT	VYPRACOVAL	KRESLIL	KONTROLOVAL	ATELIER PŘÍPEŘ-ING.J.VLK DRAŽŽANSKÁ 23, DĚČÍN XVI,405 02 tel. 412 528 876	
ing.Josef VLK	ing.Josef VLK	P.VILÍMKOVÁ	ing.Josef VLK		
INVESTOR	Základní škola Děčín XXXII, Míru 152, p.o.			DATUM	ČERVEN 2015
MÍSTO STAVBY	ul. Míru 152, Děčín XXXII			STUPEŇ	
REKONSTRUKCE HYGIENICKÉHO ZÁZEMÍ DÍVEK VE III.N.P. V HLAVNÍ BUDOVĚ ZŠ				MĚŘÍTKO	1 : 20
				Č. ZAKÁZKY	1876 / 2015
				Č. KOPIE	Č. VÝKRESU :
DÍLČÍ ŘEZ A - Á					4