

POLOŽKOVÝ ROZPOČET 1/2016/MLHOVISTE

POŘ. Č.	POPIS	MJ	MNOŽSTVÍ	CENA V KČ
Úpravy povrchů vnější				
1.	demontáž stávajících gumových dlaždic, s likvidací	m ²	19	
2.	demontáž a likvidace stávající sprchy	ks	1	
3.	důkladné očištění betonového podkladu	m ²	28	
4.	nerezové mlžítka se čtyřmi květy včetně kotvícího dílu	ks	1	
5.	kotvení mlžítka do betonu, vč. propojení s přívodní hadicí + osazení plastové šachty s ventilem vedle mlhoviště	kpl	1	
6.	3D EPDM krytka na spodní část mlžítka po demontáži v zimních měsících pr.0,5m výška 0,2m	kpl	1	
7.	nerezová mřížka k odvodu vody	ks	1	
8.	terénní úprava ukončovacího žlábků povrchu do stávajícího povrchu lemu mlh.	mb	21,5	
9.	vytvoření plynulého přechodu mezi zvýšeným lemlem mlh. a dnem ze směsi SBR granulátu a PU	kpl	1	
10.	penetrace betonového podkladu	m ²	28	
11.	bezpečný polyuretanový povrch 35mm EPDM v barevnosti dle předlohy	m ²	28	
12.	grafika EPDM dle předlohy	ks	8	

Doprava


Ostatní nutné výdaje

CELKEM CENA BEZ DPH

.....

CELKEM CENA VČETNĚ DPH

.....

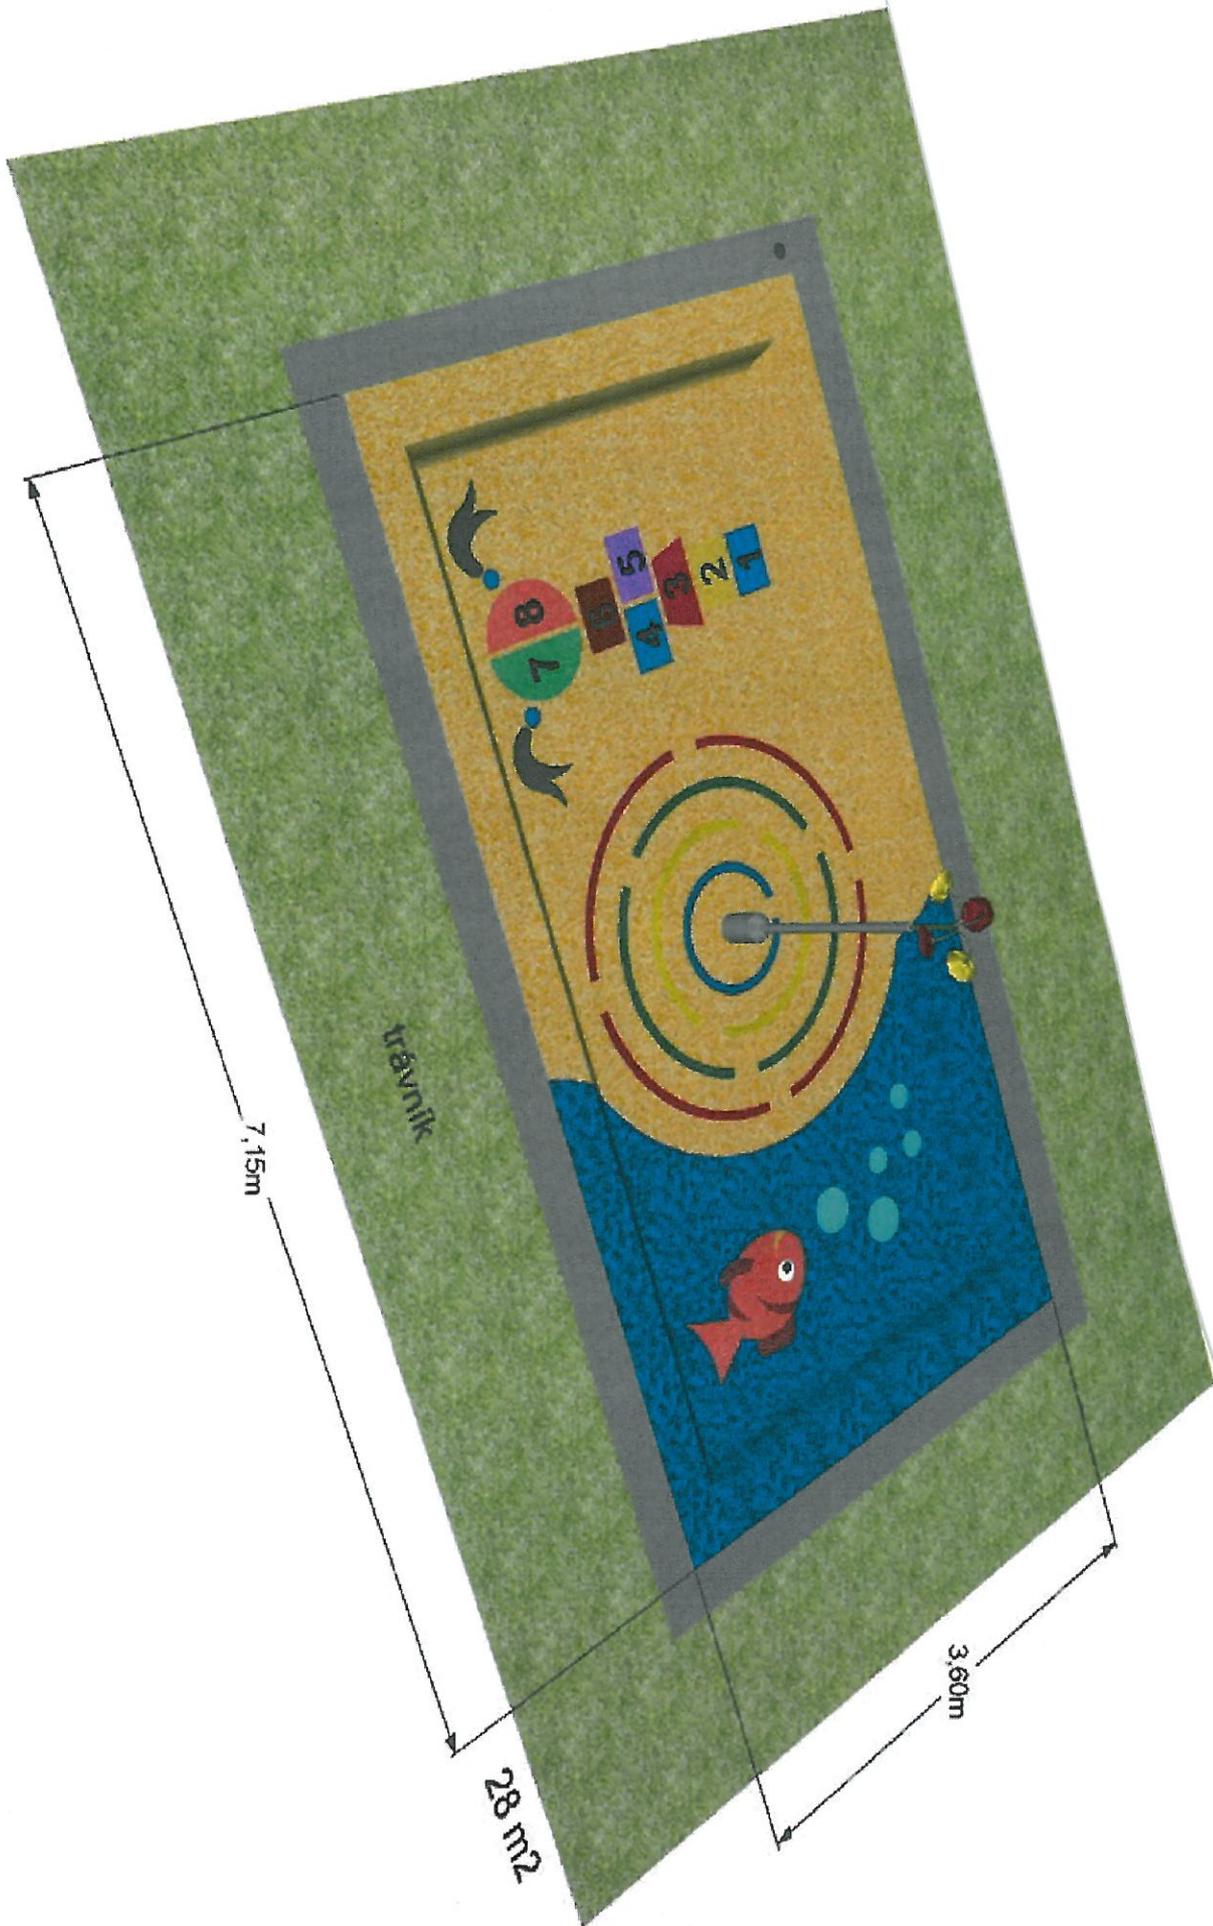

7.15m

tränvnik

3.60m

28 m2