


Půdorys 1NP - bourání, M 1:50

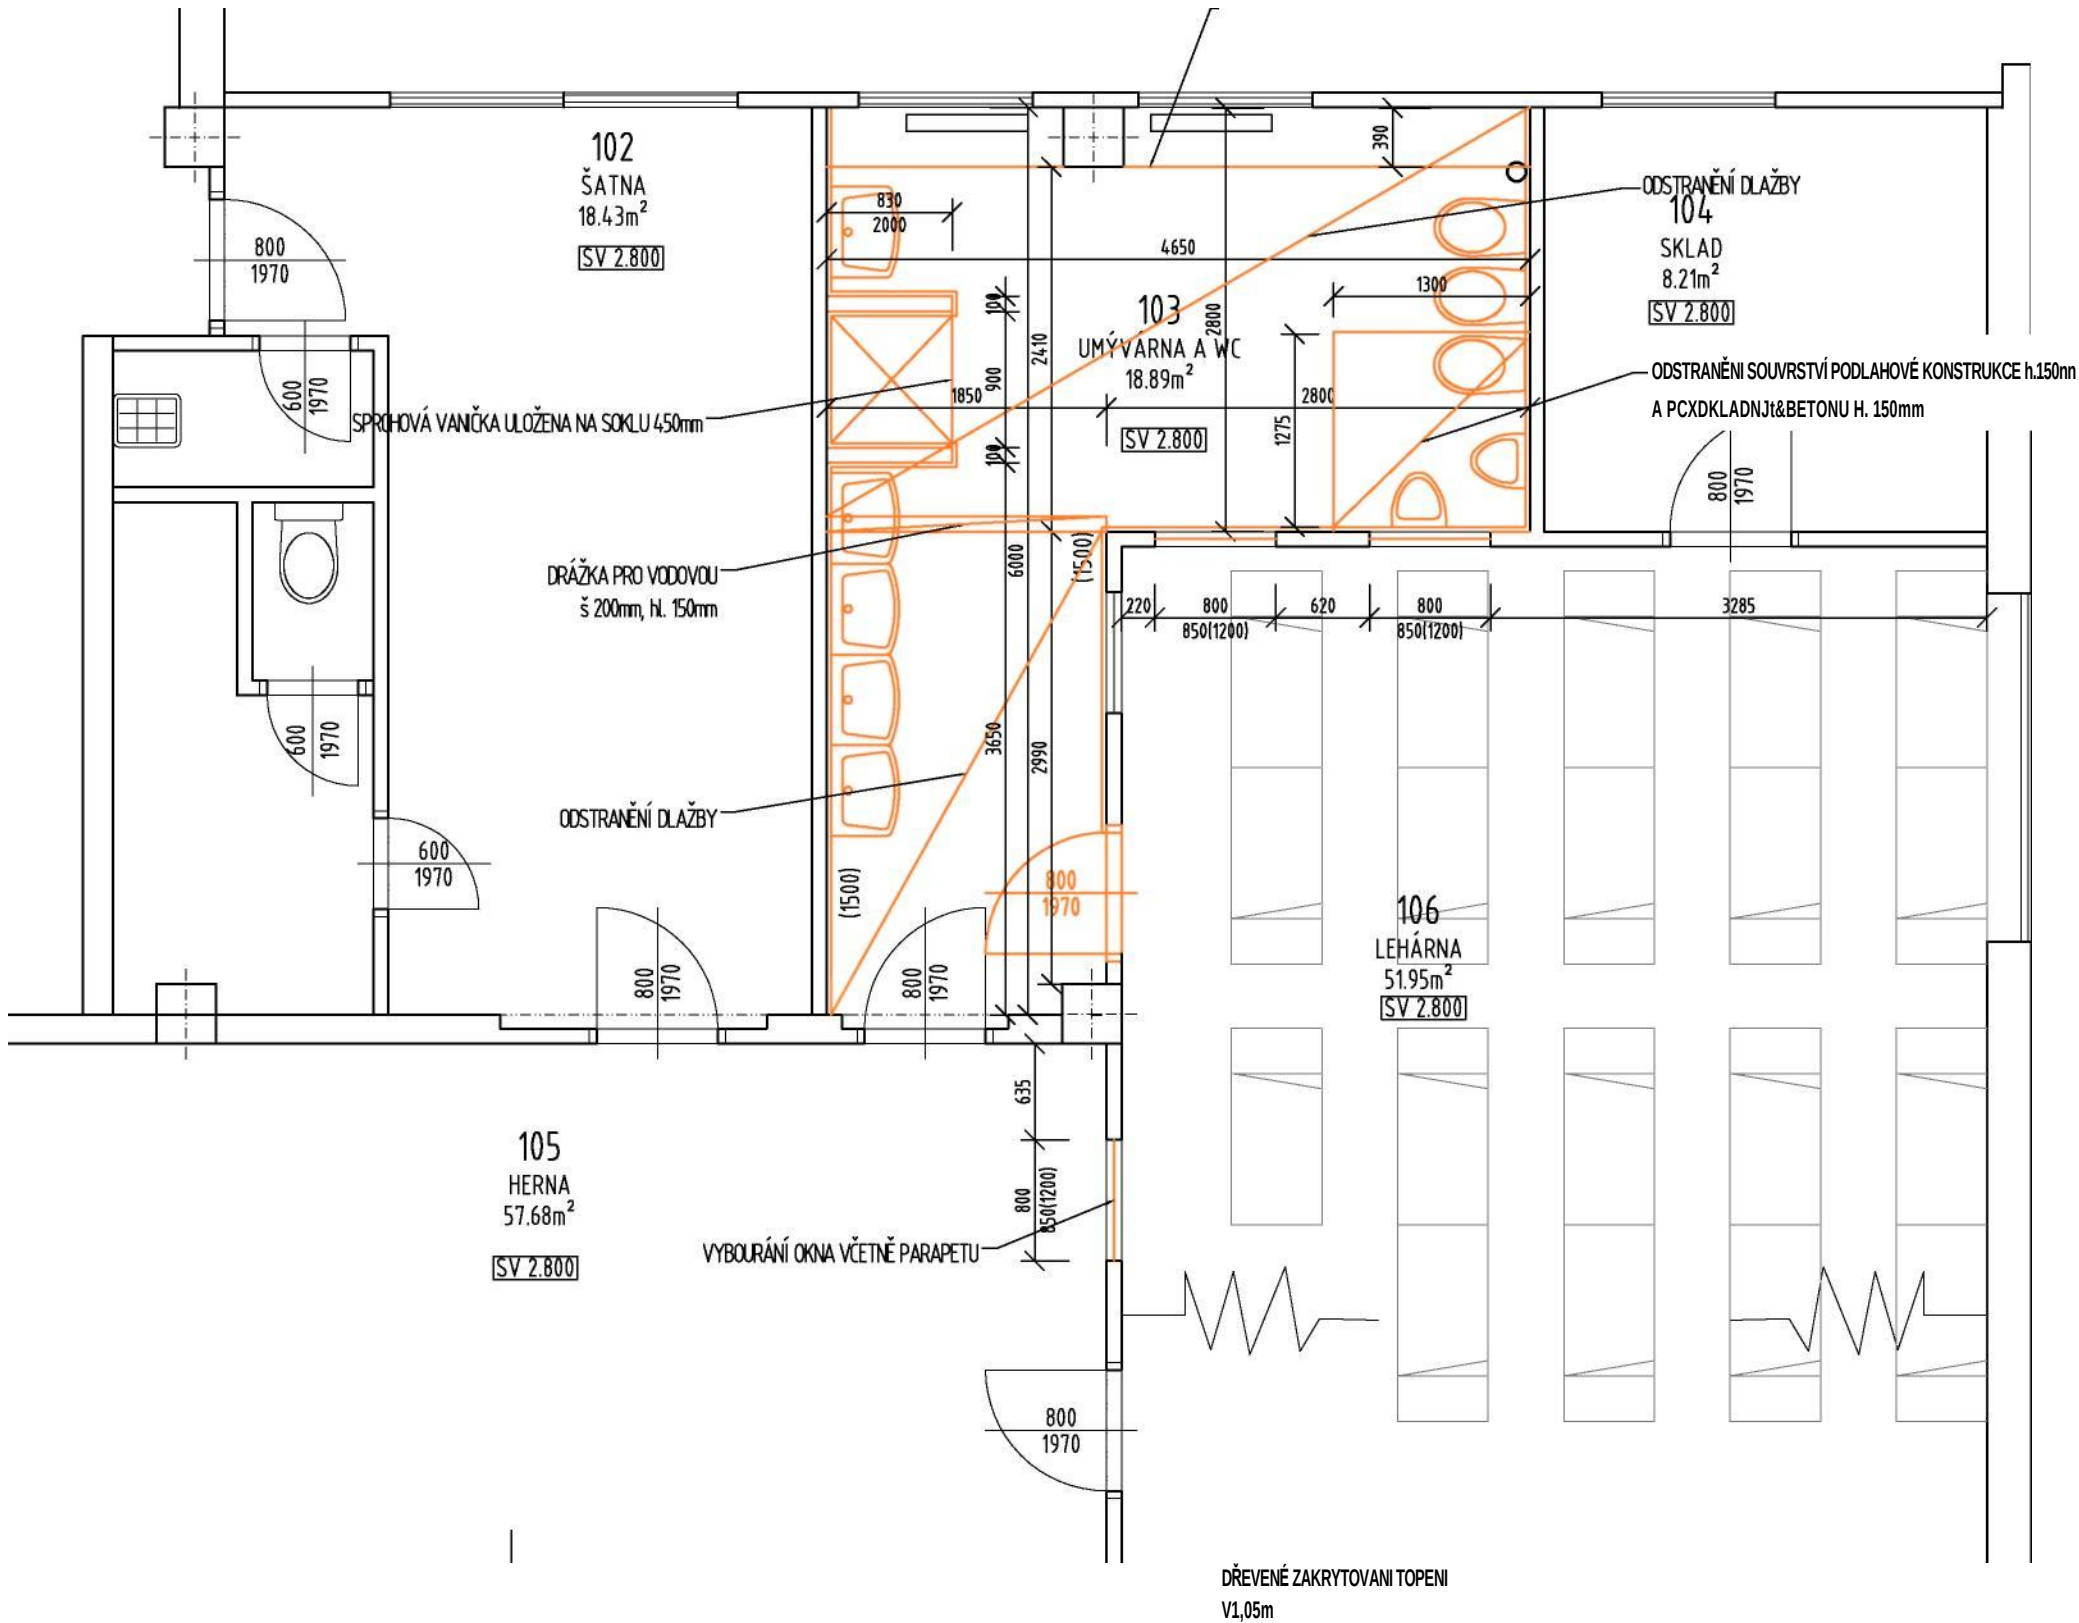

- LEGENDA**
- n** STÁVAJÍCÍ BETONOVÉ PANELE
- S2S232S BOURANÉ KONSTRUKCE

